

UKŁAD ARKUSZY

9

Kurowice

12

11

10

8

Modla

7

6

5

4

Łagoszów


3

Maniów

2

Jerzmanowa

1

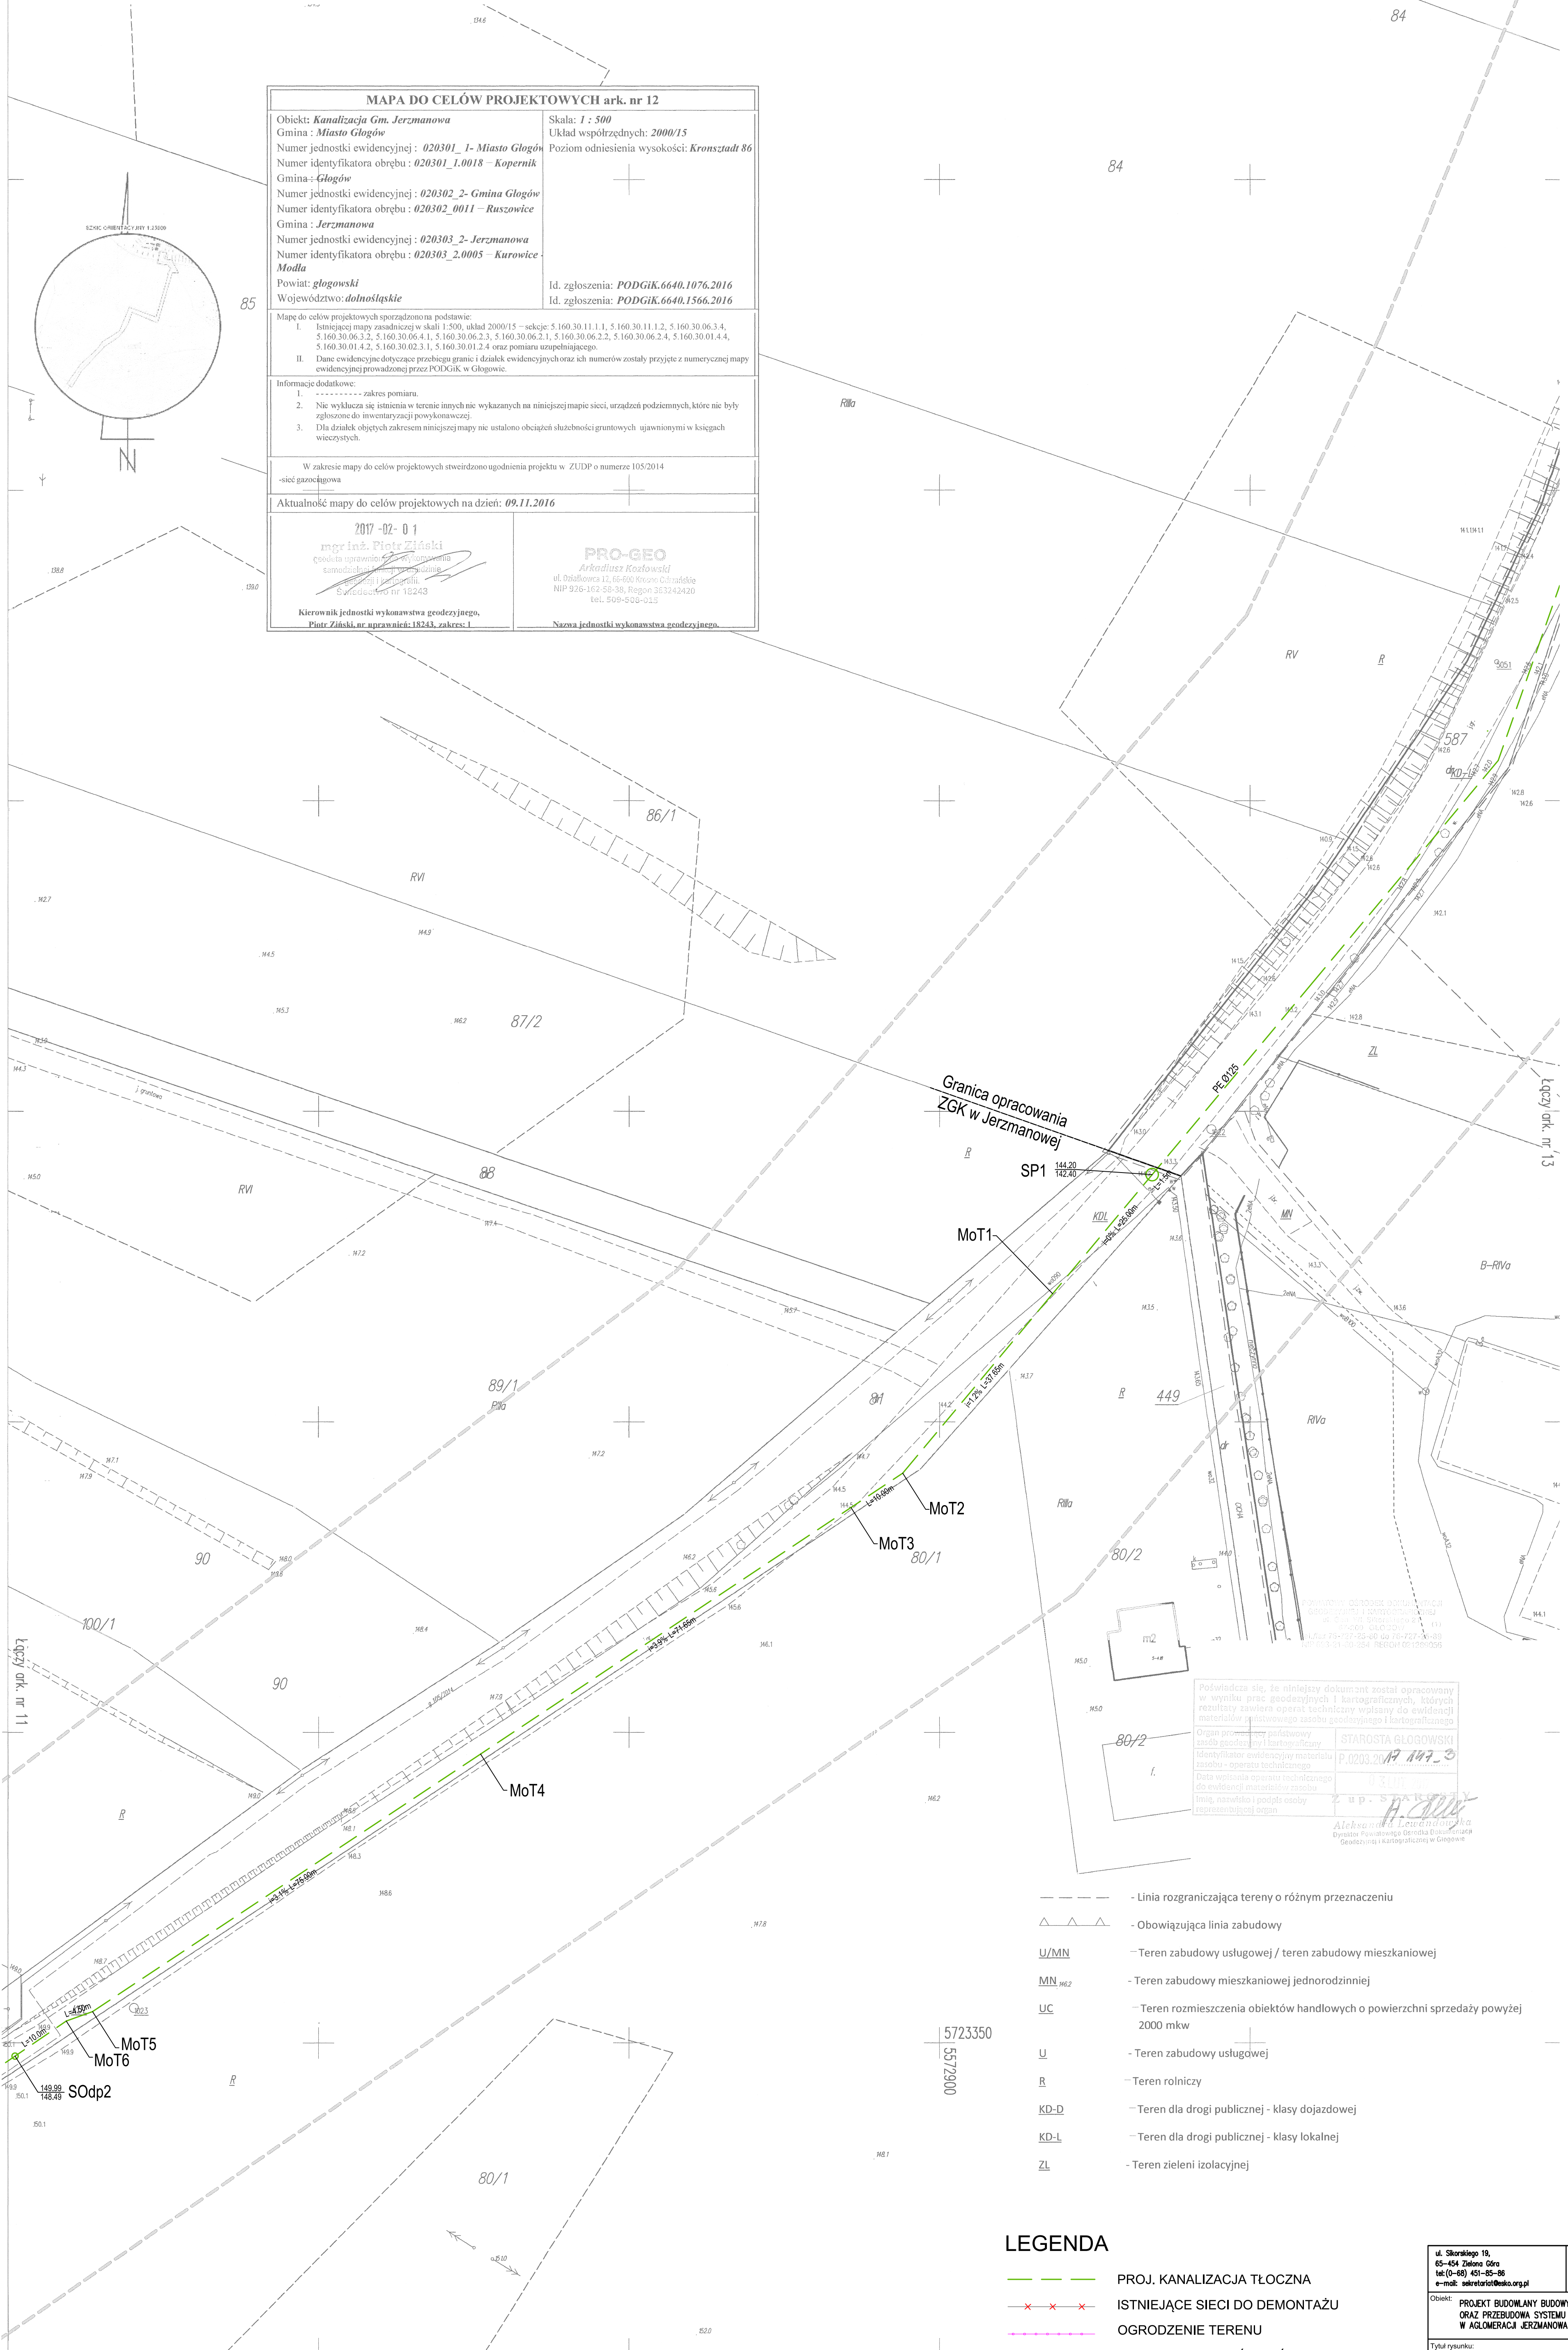

MAPA DO CELÓW PROJEKTOWYCH ark. nr 12

Objekt: **Kanalizacja Gm. Jerzmanowa**
Gmina : **Miasto Głogów**
Numer jednostki ewidencyjnej : **020301_1- Miasto Głogów**
Numer identyfikatora obrębu : **020301_1.0018 - Kopernik**
Gmina : **Głogów**
Numer jednostki ewidencyjnej : **020302_2- Gmina Głogów**
Numer identyfikatora obrębu : **020302_0011 - Ruszowice**
Gmina : **Jerzmanowa**
Numer jednostki ewidencyjnej : **020303_2- Jerzmanowa**
Numer identyfikatora obrębu : **020303_2.0005 - Kurowice**
Modla
Powiat: **głogowski**
Województwo: **dolnośląskie**

Skala: **1 : 500**
Układ współrzędnych: **2000/15**
Poziom odniesienia wysokości: **Kronsztadt 86**
Id. zgłoszenia: **PODGIK.6640.1076.2016**
Id. zgłoszenia: **PODGIK.6640.1566.2016**

Mapę do celów projektowych sporządzono na podstawie:
I. Istniejącej mapy zasadniczej w skali 1:500, układ 2000/15 – sekcje: 5.160.30.11.1.1, 5.160.30.11.1.2, 5.160.30.06.3.4, 5.160.30.06.3.2, 5.160.30.06.4.1, 5.160.30.06.2.3, 5.160.30.06.2.1, 5.160.30.06.2.2, 5.160.30.06.2.4, 5.160.30.01.4.4, 5.160.30.01.4.2, 5.160.30.02.3.1, 5.160.30.01.2.4 oraz pomiaru uzupełniającego.
II. Dane ewidencyjne dotyczące przebiegu granic i działek ewidencyjnych oraz ich numerów zostały przyjęte z numerycznej mapy ewidencyjnej prowadzonej przez PODGIK w Głogowie.

Informacje dodatkowe:
1. ----- zakres pomiaru.
2. Nie wyklucza się istnienia w terenie innych nie wykazanych na niniejszej mapie sieci, urządzeń podziemnych, które nie były zgłoszone do inwentaryzacji powykomawczej.
3. Dla działek objętych zakresem niniejszej mapy nie ustalono obciążeń służebności gruntowych ujawnionych w księgach wieczystych.

W zakresie mapy do celów projektowych stwierdzono ugodnienia projektu w ZUDP o numerze 105/2014
-sieć gazociągowa

Aktualność mapy do celów projektowych na dzień: **09.11.2016**

2017-02-01
mgr inż. Piotr Ziński
cecha uprawnień: **projektowania samodzielnego wykonawstwa**
Sędziostwo nr 18243

PRO-GEO
Arkadiusz Kozłowski
ul. Działkowska 12, 66-600 Krosno Odrzańskie
NIP 926-162-58-38, Regon 263242420
Tel. 509-508-025

Kierownik jednostki wykonawstwa geodezyjnego,
Piotr Ziński, nr uprawnień: 18243, zakres: 1

Nazwa jednostki wykonawstwa geodezyjnego.

△△△

U/MN

MN_{W62}

UC

U

R

KD-D

KD-L

ZL

- Linia rozgraniczająca tereny o różnym przeznaczeniu

- Obowiązująca linia zabudowy

- Teren zabudowy usługowej / teren zabudowy mieszkaniowej

- Teren zabudowy mieszkaniowej jednorodzinnej

- Teren rozmieszczenia obiektów handlowych o powierzchni sprzedaży powyżej 2000 mkw

- Teren zabudowy usługowej

- Teren rolniczy

- Teren dla drogi publicznej - klasy dojazdowej

- Teren dla drogi publicznej - klasy lokalnej

- Teren zieleni izolacyjnej

LEGENDA

×××

P1 - P5

Srs

SOdw

SOdp

SP

PROJ. KANALIZACJA TŁOCZNA

ISTNIEJĄCE SIECI DO DEMONTAŻU

OGRODZENIE TERENU

PRZEPOMPOWNIE ŚCIEKÓW

STUDNIE REWIZYJNE SZCZELNE

STUDNIE Z ZAWOREM ODWADNIAJĄCYM

STUDNIE Z ZAWOREM ODPOWIERZAJĄCYM

STUDNIA POMIAROWA

ul. Sikorskiego 19,
65-454 Zielona Góra
tel:(0-68) 451-85-88
e-mail: sekretariat@esko.org.pl

ESKO
CONSULTING

Objekt: **PROJEKT BUDOWLANI BUDOWY POMPOWNI ŚCIEKÓW ORAZ PRZEBUDOWY SYSTEMU RUROCIĄGÓW TŁOCZNYCH W AGLOMERACJI JERZMANOWA**

Skala: **1:500**

Tytuł rysunku: **PROJEKT ZAGOSPODAROWANIA TERENU CZ. 12**

nr rys: **12**

Projektował:
branża sanitarna

mgr inż. Emil Sadurski

nr upr.:
LBS/P005/0081/08

data, 03.2017 r.,
podpis:

Opracował:
branża sanitarna

mgr inż. Emil Sadurski

data, 03.2017 r.,
podpis:

Sprawił:
branża sanitarna

mgr inż. Bożena Baczmańska

21/2001/GW

data, 03.2017 r.,
podpis: