


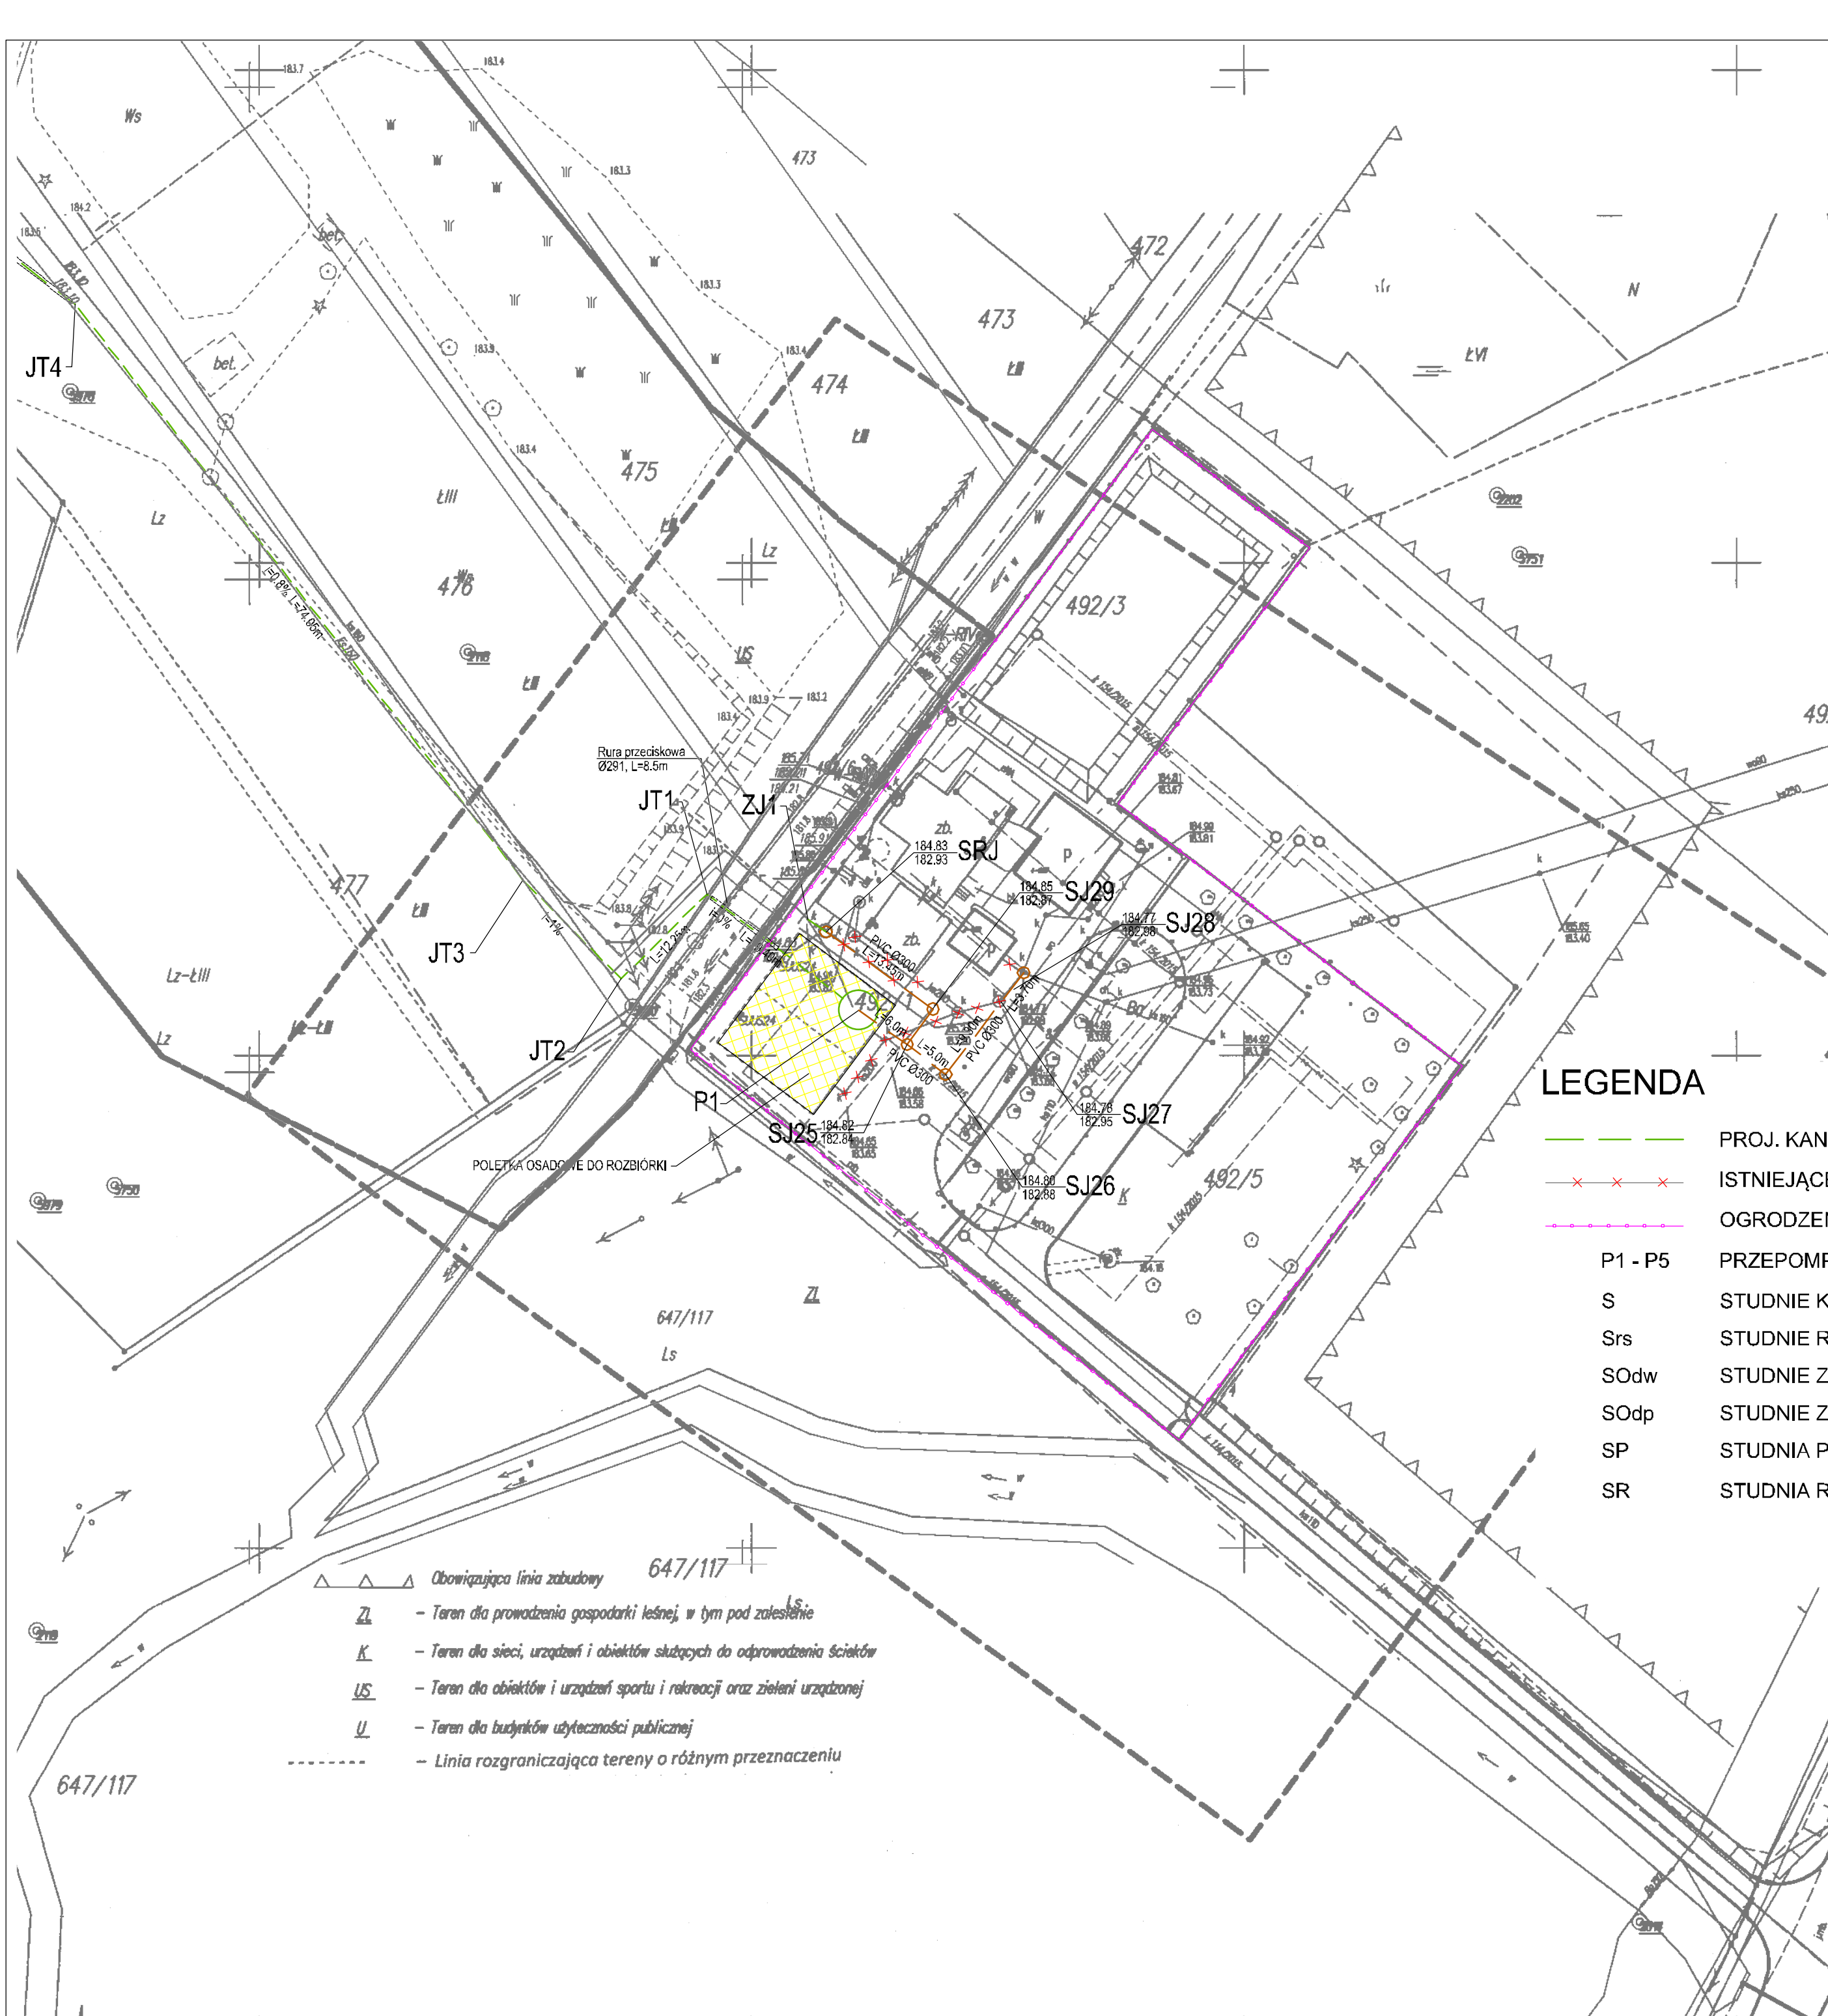

MAPA DO CELÓW PROJEKTOWYCH ark. nr 1

Objekt: *Kanalizacja Gm. Jerzmanowa*
Gmina: *Jerzmanowa*
Numer jednostki ewidencyjnej: *020303_2 - Jerzmanowa - gmina wiejska*
Numer identyfikatora obrębu: *020303_2.0004 Jerzmanowa*
Powiat: *głogowski*
Województwo: *dolnośląskie*

Skala: *1 : 500*
Układ współrzędnych: *2000/15*
Poziom odniesienia wysokości: *Kronsztadt 86*

Id. zgłoszenia: *PODGIK.6640.1566.2016*
Id. zgłoszenia: *PODGIK.6640.1076.2016*

Mapę do celów projektowych sporządzono na podstawie:
I. Istniejącej mapy zasadniczej w skali 1:500, układ 2000/15 – sekcje: 5.159.29.15.2.2, 5.159.30.11.1.1, 5.159.29.15.2.4, 5.159.20.11.1.3 oraz pomiaru uzupełniającego.
II. Dane ewidencyjne dotyczące przebiegu granic i działek ewidencyjnych oraz ich numerów zostały przyjęte z numerycznej mapy ewidencyjnej prowadzonej przez PODGIK w Głogowie.

Informacje dodatkowe:
1. ----- zakres pomiaru.
2. Nie wyklucza się istnienia w terenie innych nie wykazanych na niniejszej mapie sieci, urządzeń podziemnych, które nie były zgłoszone do inwentaryzacji powykonawczej.
3. Dla działek objętych zakresem niniejszej mapy nie ustalono obciążeń służebności gruntowych ujawnionymi w księgach wieczystych.

W zakresie mapy do celów projektowych stwierdzono ugodnienie projektu w ZUDP o numerze 154/2015
-sieć kanalizacyjna.

Aktualność mapy do celów projektowych na dzień: *21.10.2016*

2017-02-01
mgr inż. Piotr Ziński
Geodeta uprawniony do wykonywania samodzielnej funkcji w dziedzinie geodezji i kartografii.
Świadectwo nr 18243

Kierownik jednostki wykonawstwa geodezyjnego,
Piotr Ziński, nr uprawnień: 18243, zakres: I

PRO-GEO
Arkadiusz Kozłowski
ul. Działkowa 12, 66-600 Krosno Odrzańskie
NIP 926-162-58-38, Regon 363242420
tel. 509-508-015

Nazwa jednostki wykonawstwa geodezyjnego.

LEGENDA

- PROJ. KANALIZACJA TŁOCZNA
- ISTNIEJĄCE SIECI DO DEMONTAŻU
- OGRODZENIE TERENU
- P1 - P5 PRZEPOMPOWNIE ŚCIEKÓW
- S STUDNIE KANALIZACYJNE
- Srs STUDNIE REWIZYJNE SZCZELNE
- SOdw STUDNIE Z ZAWOREM ODWADNIAJĄCYM
- SOdp STUDNIE Z ZAWOREM ODPOWIETRZAJĄCYM
- SP STUDNIA POMIAROWA
- SR STUDNIA ROZPRĘŻNA

Obowiązująca linia zabudowy 647/117

- ZL - Teren dla prowadzenia gospodarki leśnej, w tym pod zalesienie
- K - Teren dla sieci, urządzeń i obiektów służących do odprowadzenia ścieków
- US - Teren dla obiektów i urządzeń sportu i rekreacji oraz zieleni urządzonej
- U - Teren dla budynków użyteczności publicznej
- Linia rozgraniczająca tereny o różnym przeznaczeniu

POWIATOWY OŚRODEK DOKUMENTACJI
GEODEZYJNEJ I KARTOGRAFICZNEJ
ul. Gen. Wł. Sikorskiego 21 (11)
67-200 GŁOGÓW
tel./fax 76-727-25-80 do 76-727-25-89
NIP 693-21-60-254 REGON 021289056

Poświadczam się, że niniejszy dokument został opracowany w wyniku prac geodezyjnych i kartograficznych, których rezultaty zawiera operat techniczny wpisany do ewidencji materiałów państwowego zasobu geodezyjnego i kartograficznego

Organ prowadzący państwowy zasób geodezyjny i kartograficzny: STAROSTA GŁOGOWSKI
Identyfikator ewidencyjny materiału zasobu - operatu technicznego: P.0203.2016.147.3
Data wpisania operatu technicznego do ewidencji materiałów zasobu: 03.10.2017
Imię, nazwisko i podpis osoby reprezentującej organ: Z up. STAROSTY
Aleksandra Lewandowska
Dyrektor Powiatowego Ośrodka Dokumentacji Geodezyjnej i Kartograficznej w Głogowie

ul. Sikorskiego 19, 65-454 Zielona Góra tel: (0-68) 451-85-86 e-mail: sekretariat@esko.org.pl		ESKO CONSULTING	
Objekt: PROJEKT BUDOWANY BUDOWY POMPOWNI ŚCIEKÓW ORAZ PRZEBUDOWA SYSTEMU RUROCIĄGÓW TŁOCZNYCH W AGLOMERACJI JERZMANOWA		Skala: 1:500	
Tytuł rysunku: PROJEKT ZAGOSPODAROWANIA TERENU CZ. 1		nr rys. 01	
Projektował: branża sanitarna	mgr inż. Emil Sadurski	nr upr. LBS/IP008/0081/06	data: 03.2017 r. podpis:
Opracował: branża sanitarna	mgr inż. Emil Sadurski		data: 03.2017 r. podpis:
Sprawił: branża sanitarna	mgr inż. Bożena Baczmańska	21/2001/GW	data: 03.2017 r. podpis:

UKŁAD ARKUSZY