
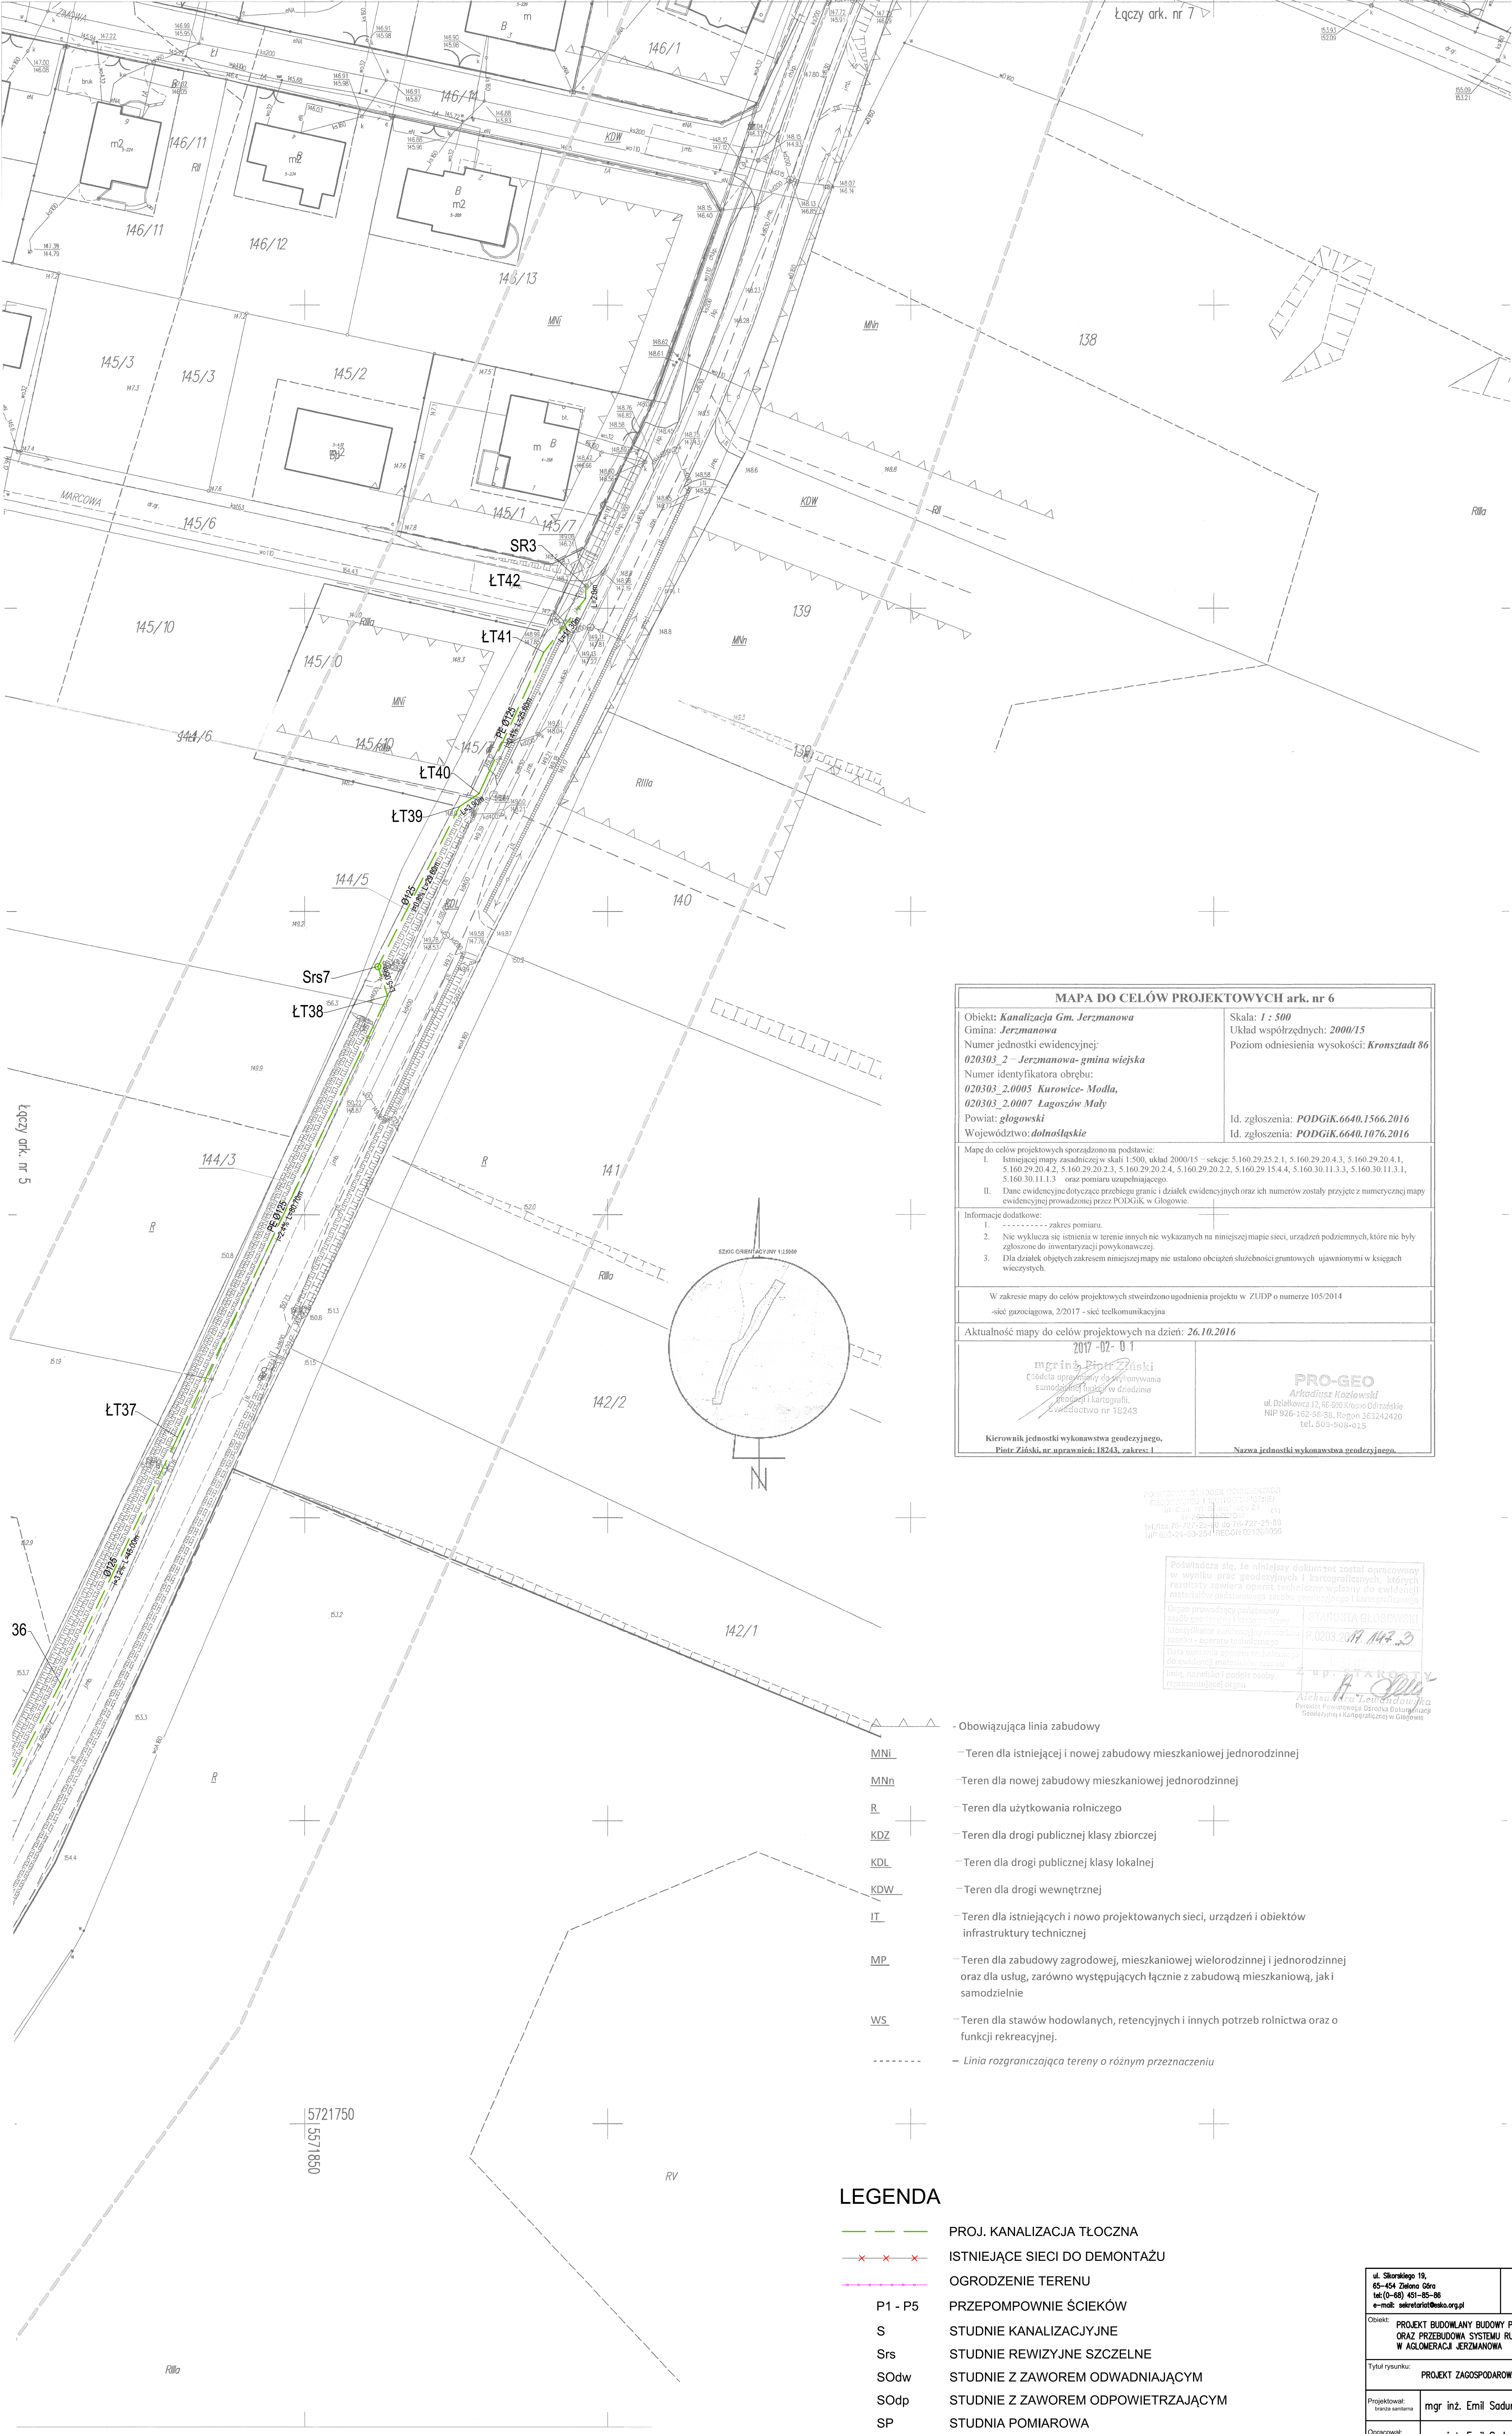


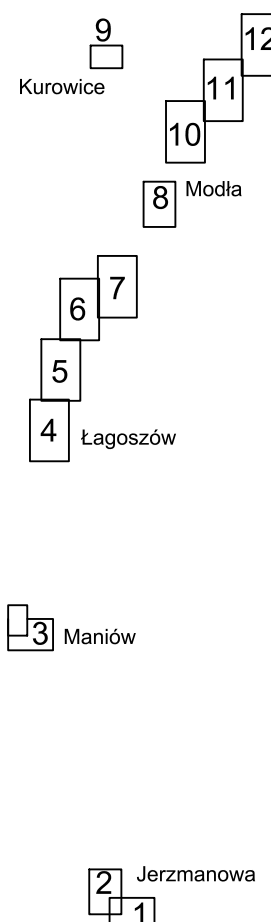

MAPA DO CELÓW PROJEKTOWYCH ark. nr 6

Objekt: **Kanalizacja Gm. Jerzmanowa**
Gmina: **Jerzmanowa**
Numer jednostki ewidencyjnej: **020303_2 - Jerzmanowa-gmina wiejska**
Numer identyfikatora obrębu: **020303_2.0005 Kurowice-Modla, 020303_2.0007 Łagoszów Mały**
Powiat: **głogowski**
Województwo: **dolnośląskie**

Skala: **1 : 500**
Układ współrzędnych: **2000/15**
Poziom odniesienia wysokości: **Kronsztadt 86**

Id. zgłoszenia: **PODGIK.6640.1566.2016**
Id. zgłoszenia: **PODGIK.6640.1076.2016**

Mapę do celów projektowych sporządzono na podstawie:
I. Istniejącej mapy zasadniczej w skali 1:500, układ 2000/15 – sekcje: 5.160.29.25.2.1, 5.160.29.20.4.3, 5.160.29.20.4.1, 5.160.29.20.4.2, 5.160.29.20.2.3, 5.160.29.20.2.4, 5.160.29.20.2.2, 5.160.29.15.4.4, 5.160.30.11.3.3, 5.160.30.11.3.1, 5.160.30.11.1.3 oraz pomiaru uzupełniającego.
II. Dane ewidencyjne dotyczące przebiegu granic i działek ewidencyjnych oraz ich numerów zostały przyjęte z numerycznej mapy ewidencyjnej prowadzonej przez PODGIK w Głogowie.

Informacje dodatkowe:
1. ----- zakres pomiaru.
2. Nie wyklucza się istnienia w terenie innych nie wykazanych na niniejszej mapie sieci, urządzeń podziemnych, które nie były zgłoszone do inwentaryzacji powykonawczej.
3. Dla działek objętych zakresem niniejszej mapy nie ustalono obciążeń służebności gruntowych ujawnionych w księgach wieczystych.

W zakresie mapy do celów projektowych stwierdzono ugodnienia projektu w ZUDP o numerze 105/2014
-sieć gazociągowa, 2/2017 - sieć telekomunikacyjna

Aktualność mapy do celów projektowych na dzień: **26.10.2016**

2017-02-01
mgr inż. Piotr Ziński
Człowiek uprawniony do wykonywania samodzielnych funkcji w dziedzinie geodezji i kartografii
Zwrot 10243

Kierownik jednostki wykonawstwa geodezyjnego,
Piotr Ziński, nr uprawnień: 18243, zakres: I

PRO-GEO
Arkadiusz Kozłowski
ul. Działkowa 12, 44-600 Krosno Odrzańskie
NIP 926-162-88-38, Regon 363242420
tel. 509-808-015

Nazwa jednostki wykonawstwa geodezyjnego.

POŚWIADCZENIE
Geodezyjne i kartograficzne
ul. Głogowska 21
44-600 Krosno Odrzańskie
tel/fax 76-727-25-80 do 76-727-25-83
NIP 655-21-60-251 REGON 012860059

Poswiadcza się, że niniejszy dokument został opracowany w wyniku prac geodezyjnych i kartograficznych, których rezultaty zawiera operat techniczny własny do ewidencji nieruchomości państwowego zasobu geodezyjnego i kartograficznego.

Organ prowadzący państwowy zasób geodezyjny i kartograficzny
Identyfikator ewidencyjny nieruchomości - operatu technicznego
Data wykonania operatu technicznego
Dla ewidencji państwowego zasobu geodezyjnego i kartograficznego
Inne, zastrzeżenie i podobne osoby reprezentujące organ

STAROSTA GŁOGOWSKI
P. 0203.2019.147.23
2017.02.01
mgr inż. Aleksandra Lewandowska
Dyrektor Powiatowego Głównego Urzędu Geodezyjnego i Kartograficznego w Głogowie

- Obowiązująca linia zabudowy
- MNI - Teren dla istniejącej i nowej zabudowy mieszkaniowej jednorodzinnej
 - MNn - Teren dla nowej zabudowy mieszkaniowej jednorodzinnej
 - R - Teren dla użytkowania rolniczego
 - KDZ - Teren dla drogi publicznej klasy zbiorczej
 - KDL - Teren dla drogi publicznej klasy lokalnej
 - KDW - Teren dla drogi wewnętrznej
 - IT - Teren dla istniejących i nowo projektowanych sieci, urządzeń i obiektów infrastruktury technicznej
 - MP - Teren dla zabudowy zagrodowej, mieszkaniowej wielorodzinnej i jednorodzinnej oraz dla usług, zarówno występujących łącznie z zabudową mieszkaniową, jak i samodzielnie
 - WS - Teren dla stawów hodowlanych, retencyjnych i innych potrzeb rolnictwa oraz o funkcji rekreacyjnej.
 - - Linia rozgraniczająca tereny o różnym przeznaczeniu

LEGENDA

- PROJ. KANALIZACJA TŁOCZNA
- ISTNIEJĄCE SIECI DO DEMONTAŻU
- OGRODZENIE TERENU
- P1 - P5 PRZEPOMPOWNIE ŚCIEKÓW
- S STUDNIE KANALIZACYJNE
- Srs STUDNIE REWIZYJNE SZCZELNE
- SOdw STUDNIE Z ZAWOREM ODWADNIAJĄCYM
- SOdp STUDNIE Z ZAWOREM ODPOWIETRZAJĄCYM
- SP STUDNIA POMIAROWA
- SR STUDNIA ROZPRĘŻNA

ul. Skorkiego 19, 65-454 Żelazna Góra tel.(0-68) 431-85-88 e-mail: sekretariat@esko.org.pl		ESKO CONSULTING	
Objekt: PROJEKT BUDOWY BUDOWY POMPOWNI ŚCIEKÓW ORAZ PRZEBUDOWA SYSTEMU RUCIOZÓW TŁOCZNYCH W AGLOMERACJI JERZMANOWA		Skala: 1:500	
Tytuł rysunku: PROJEKT ZAGOSPODAROWANIA TERENU CZ. 7		nr rys. 07	
Projektował: branża autorska	mgr inż. Emil Sadurski	nr upr. LBS/P005/0081/06	data, 03.2017 r., podpis:
Opracował: branża autorska	mgr inż. Emil Sadurski		data, 03.2017 r., podpis:
Sprawdził: branża autorska	mgr inż. Bożena Baczmańska	21/2001/GW	data, 03.2017 r., podpis: