


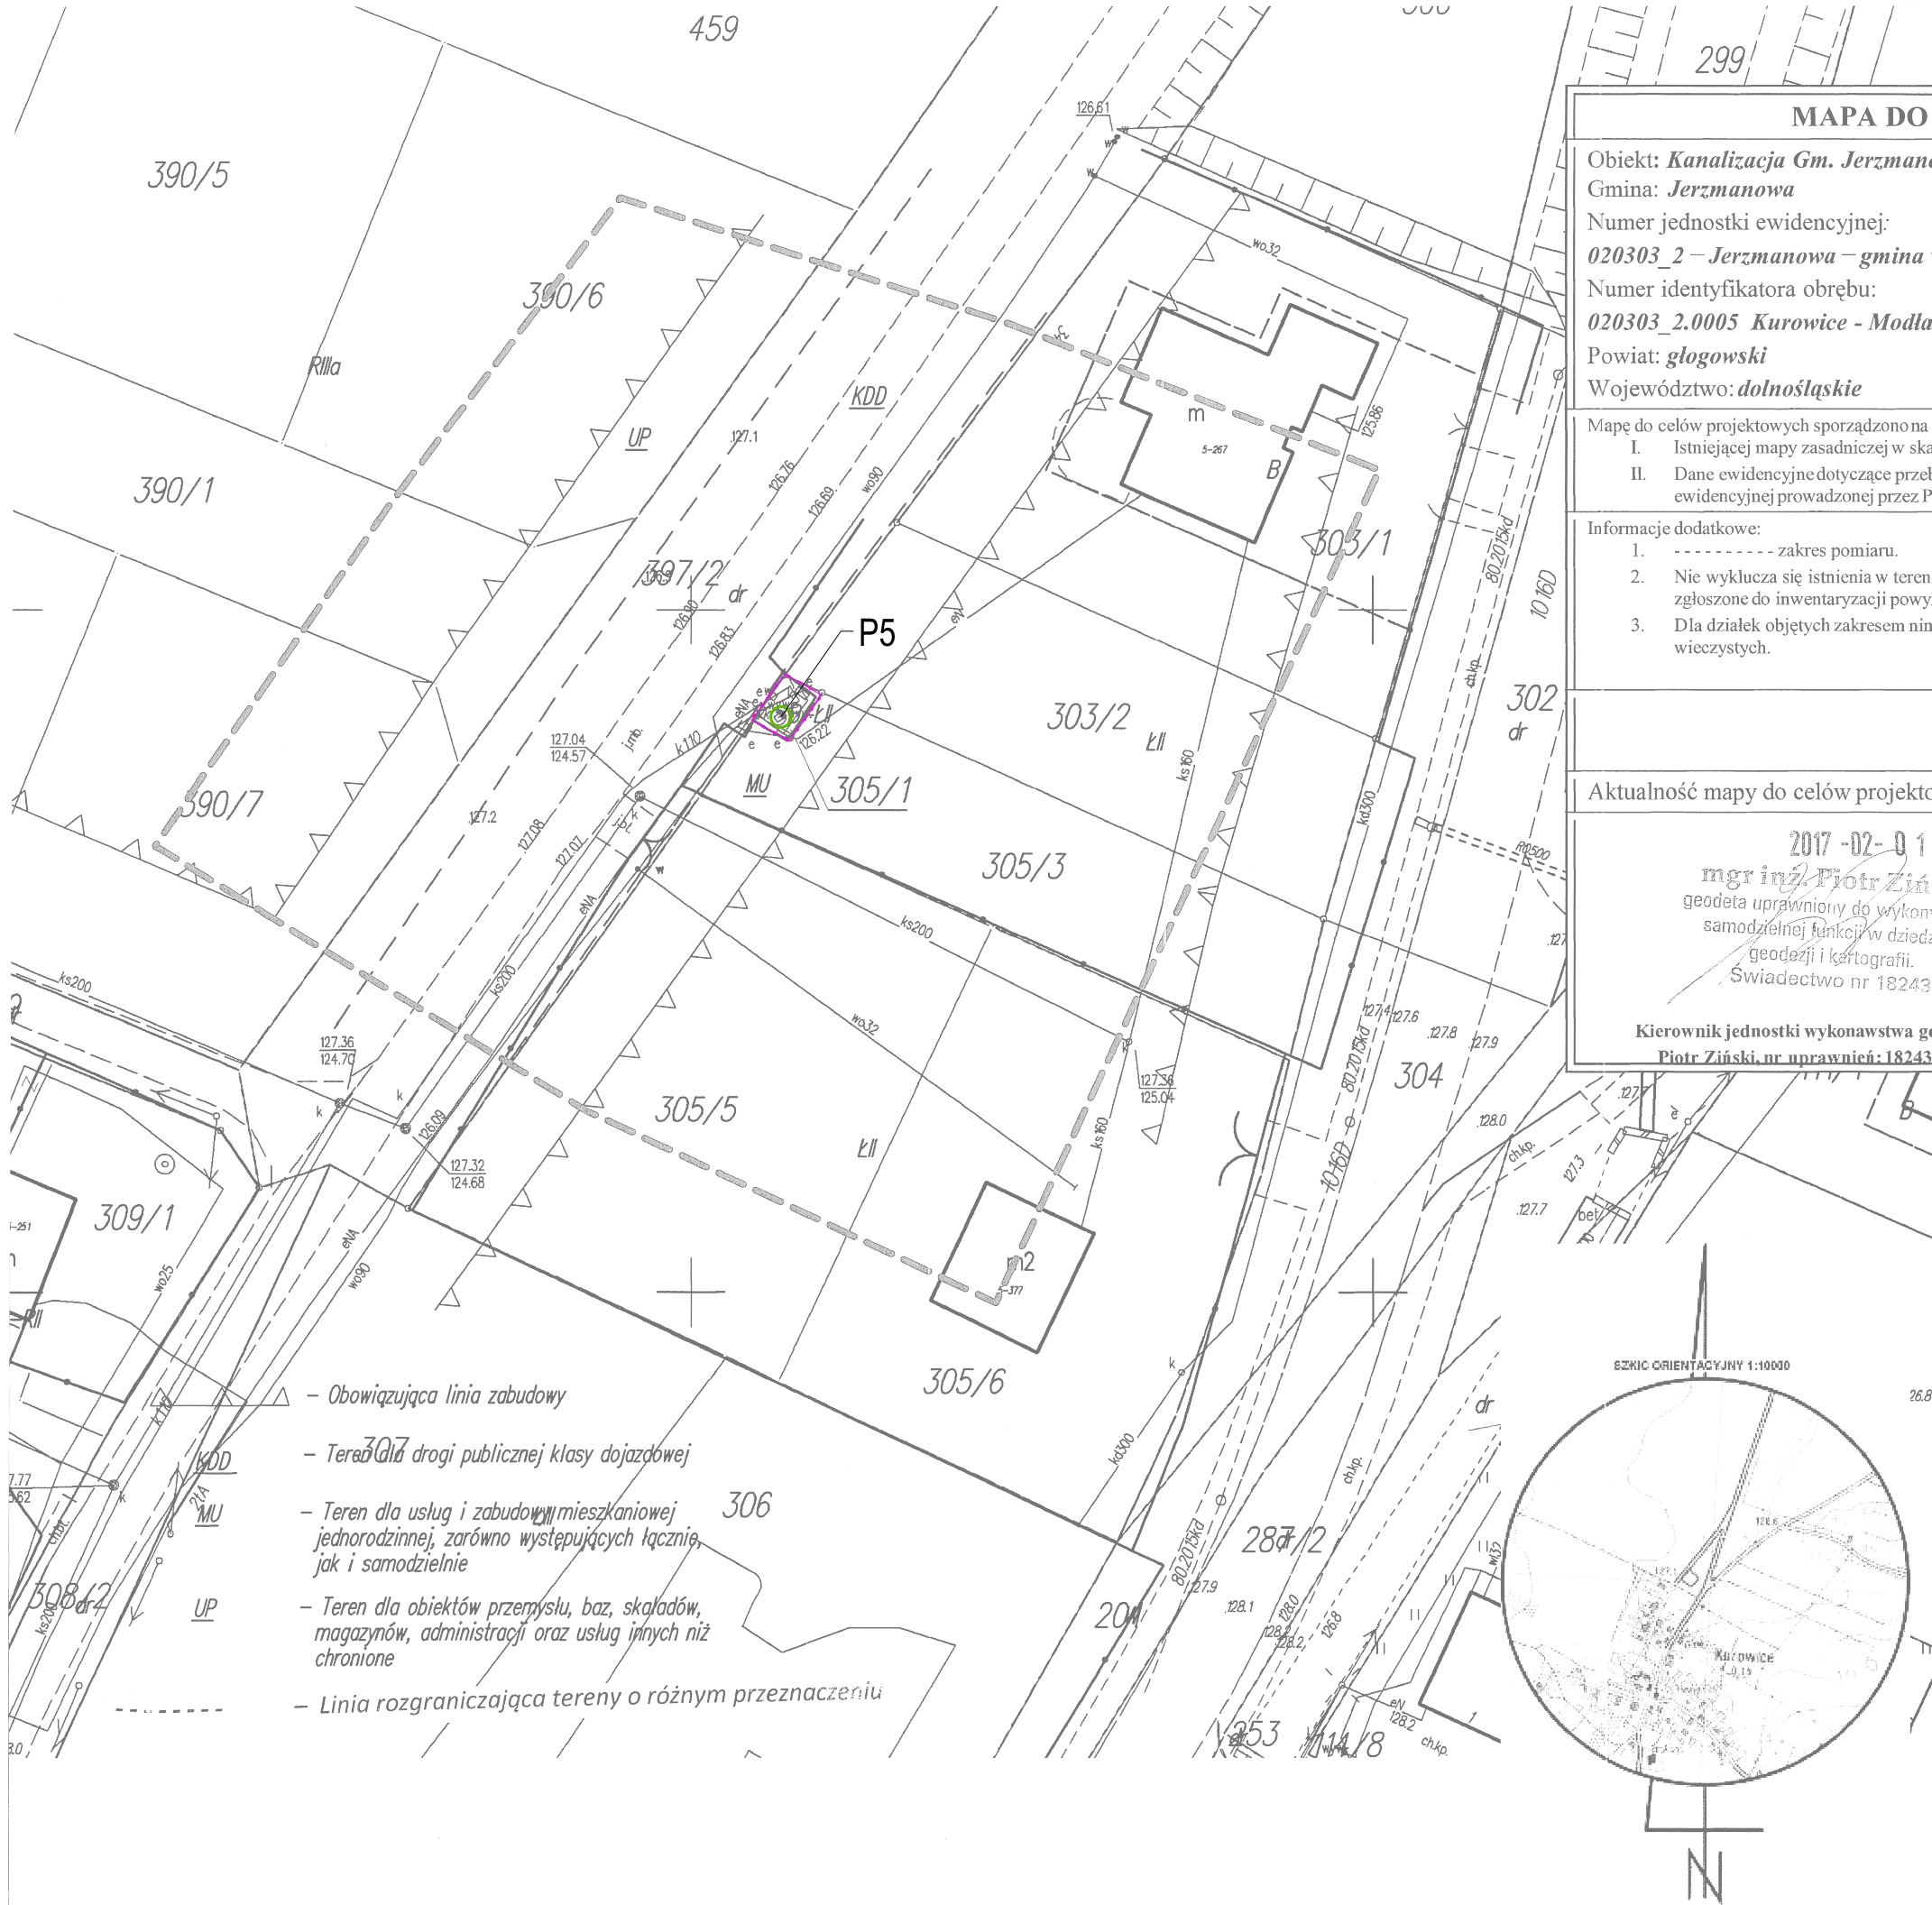

- Obowiązująca linia zabudowy
- Teren dla dróg publicznej klasy dojazdowej
- Teren dla usług i zabudowy mieszkaniowej jednorodzinnej, zarówno występujących łącznie, jak i samodzielnie
- Teren dla obiektów przemysłu, baz, składów, magazynów, administracji oraz usług innych niż chronione
- Linia rozgraniczająca tereny o różnym przeznaczeniu

LEGENDA

- PROJ. KANALIZACJA TŁOCZNA
- ISTNIEJĄCE SIECI DO DEMONTAŻU
- OGRODZENIE TERENU
- P1 - P5 PRZEPOMPOWNIE ŚCIEKÓW
- S STUDNIE KANALIZACYJNE
- Srs STUDNIE REWIZYJNE SZCZELNE
- SOdw STUDNIE Z ZAWOREM ODWADNIAJĄCYM
- SOdp STUDNIE Z ZAWOREM ODPOWIEZRZAJĄCYM
- SP STUDNIA POMIAROWA
- SR STUDNIA ROZPRĘŻNA


MAPA DO CELÓW PROJEKTOWYCH ark. nr 9	
Objekt: <i>Kanalizacja Gm. Jerzmanowa</i> Gmina: <i>Jerzmanowa</i> Numer jednostki ewidencyjnej: <i>020303_2 - Jerzmanowa - gmina wiejska</i> Numer identyfikatora obrębu: <i>020303_2.0005 Kurowice - Modla</i> Powiat: <i>głogowski</i> Województwo: <i>dolnośląskie</i>	Skala: <i>1 : 500</i> Układ współrzędnych: <i>2000/15</i> Poziom odniesienia wysokości: <i>Kronstadt 86</i> Id. zgłoszenia: <i>PODGiK.6640.1566.2016</i> Id. zgłoszenia: <i>PODGiK.6640.1076.2016</i>
Mapę do celów projektowych sporządzono na podstawie: I. Istniejącej mapy zasadniczej w skali 1:500, układ 2000/15 – sekcje: 5.160.29.10.4.2 oraz pomiaru uzupełniającego. II. Dane ewidencyjne dotyczące przebiegu granic i działek ewidencyjnych oraz ich numerów zostały przyjęte z numerycznej mapy ewidencyjnej prowadzonej przez PODGiK w Głogowie.	
Informacje dodatkowe: 1. ----- zakres pomiaru. 2. Nie wyklucza się istnienia w terenie innych nie wykazanych na niniejszej mapie sieci, urządzeń podziemnych, które nie były zgłoszone do inwentaryzacji powykonawczej. 3. Dla działek objętych zakresem niniejszej mapy nie ustalono obciążeń służebności gruntowych ujawnianymi w księgach wieczystych.	
Aktualność mapy do celów projektowych na dzień: <i>24.10.2016</i>	
<i>2017-02-01</i> <i>mgr inż. Piotr Ziński</i> geodeta uprawniony do wykonywania samodzielnej funkcji w dziedzinie geodezji i kartografii. Świadectwo nr 18243 Kierownik jednostki wykonawstwa geodezyjnego, <i>Piotr Ziński, nr uprawnień: 18243, zakres: I</i>	PRO-GEO <i>Arkadiusz Kozłowski</i> ul. Działkowca 12, 66-600 Krosno Odrzańskie NIP 926-162-58-38, Regon 363242420 tel. 509-508-015 Nazwa jednostki wykonawstwa geodezyjnego.

POWIATOWY OŚRODEK DOKUMENTACJI
GEODEZYJNEJ I KARTOGRAFICZNEJ
ul. Głog. Wł. Sikorskiego 19 (1)
67-200 GŁOGÓW
tel./fax 76-727-25-80 do 76-727-25-89
NIP 663-21-00-254 REGON 1471289056

Poświadczam, że niniejszy dokument został opracowany w wyniku prac geodezyjnych i kartograficznych, których rezultaty zawiera operat techniczny wpisany do ewidencji materiałów państwowego zasobu geodezyjnego i kartograficznego

Organ prowadzący państwowy zasób geodezyjny i kartograficzny	STAROSTA GŁOGOWSKI
Identyfikator ewidencyjny materiału zasobu - operatu technicznego	P.0203.2017.147.3
Data wpisania operatu technicznego do ewidencji materiałów zasobu	03.2017 r.
Imię, nazwisko i podpis osoby reprezentującej organ	Z up. STAROSTY <i>Aleksandra Lewandowskiego</i> Dyrektor Powiatowego Ośrodka Dokumentacji Geodezyjnej i Kartograficznej w Głogowie

UKŁAD ARKUSZY

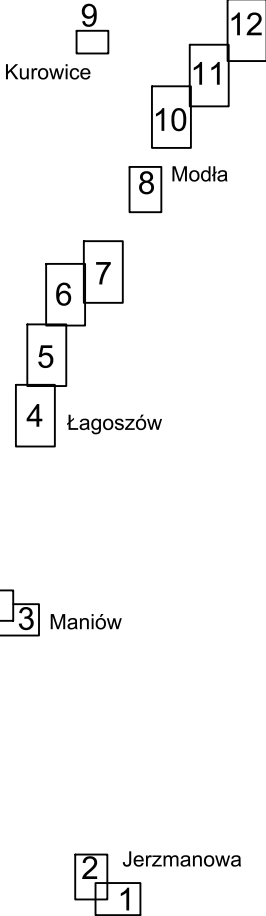

ul. Sikorskiego 19, 65-454 Zielona Góra tel: (0-68) 451-85-86 e-mail: sekretariat@esko.org.pl		ESKO CONSULTING	
Objekt: PROJEKT BUDOWLANI BUDOWY POMPOWNI ŚCIEKÓW ORAZ PRZEBUDOWA SYSTEMU RUROCIĄGÓW TŁOCZNYCH W AGLOMERACJI JERZMANOWA		Skala 1:500	
Tytuł rysunku: PROJEKT ZAGOSPODAROWANIA TERENU CZ. 9		nr rys. 09	
Projektował: branża sanitarna	mgr inż. Emil Sadurski	nr upr. LBS/POOS/0081/06	data, 03.2017 r. podpis:
Opracował: branża sanitarna	mgr inż. Emil Sadurski		data, 03.2017 r. podpis:
Sprawdził: branża sanitarna	mgr inż. Bożena Baczmańska	21/2001/GW	data, 03.2017 r. podpis: