


PRZĘKRÓJ A - A

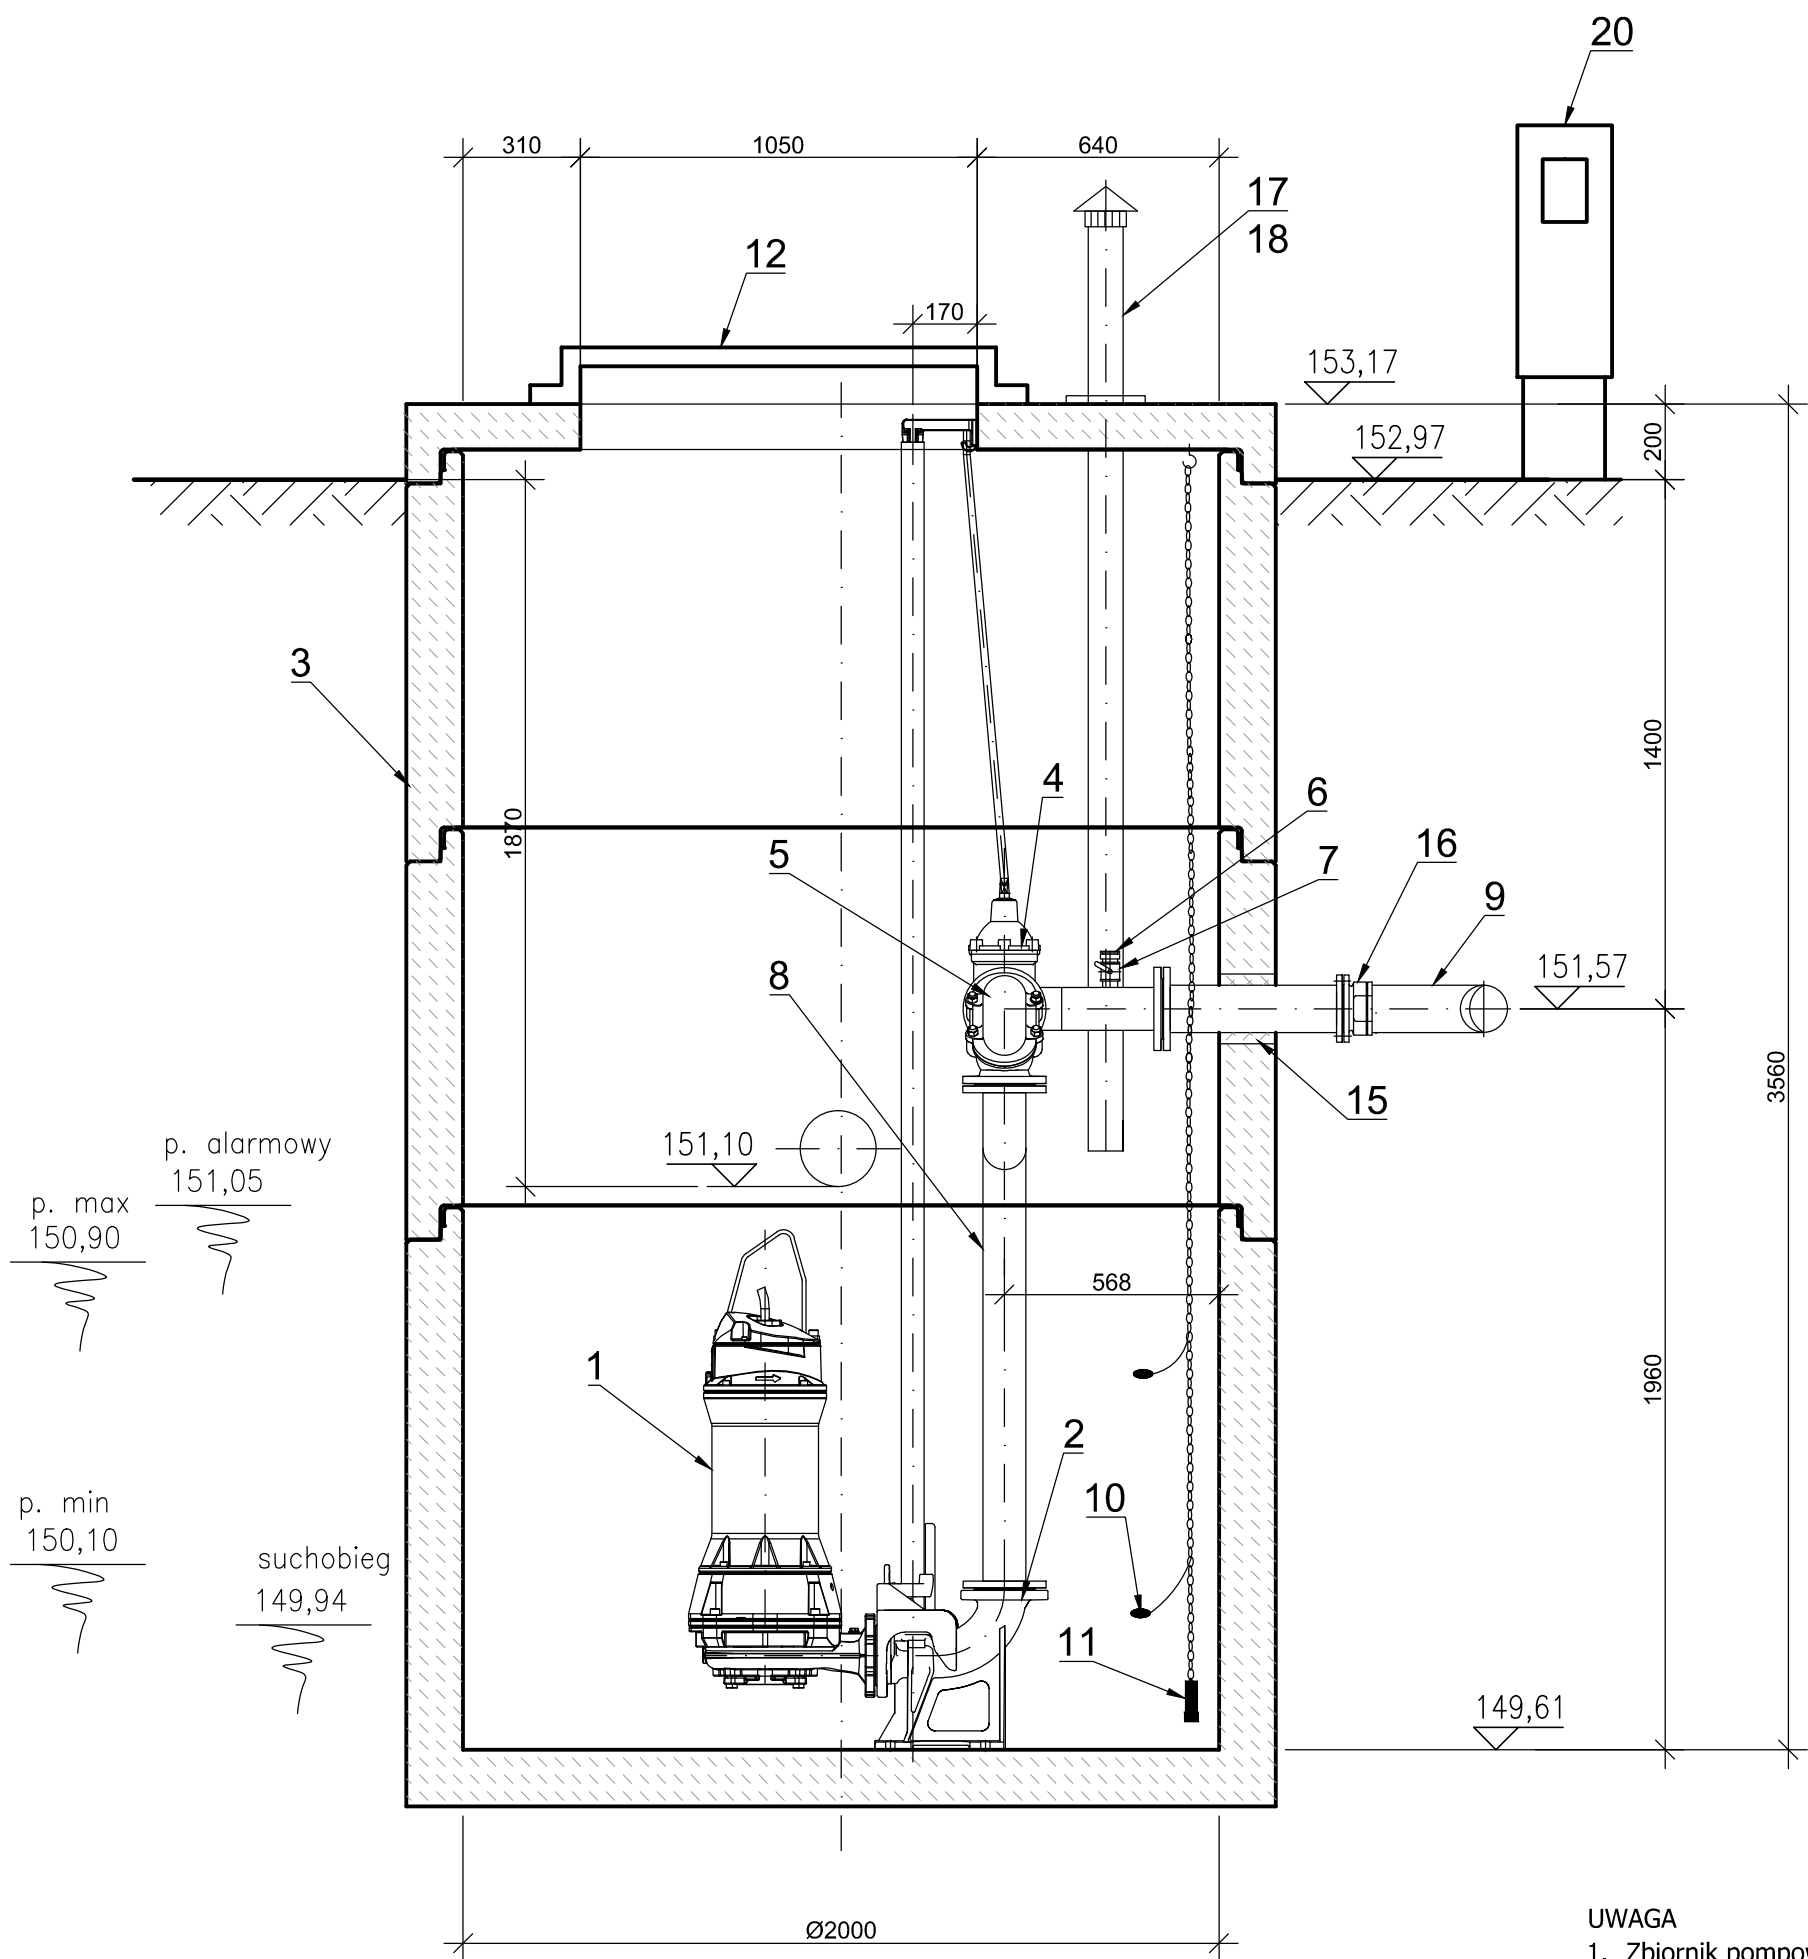


Lp.	Nazwa	Ilość	Materiał
1	Pompa zatapialna	2	
2	Kolano stopowe DN100	2	żeliwo
3	Zbiornik - kręgi żelbetowe D=2000 mm, dennica D=2000 mm, H=1500 mm	1	
4	Zasuwa klinowa DN100	2	żeliwo
5	Zawór zwrotny kolanowy DN100	2	żeliwo
6	Nasada płuczcząca T52	1	
7	Zawór kulowy DN50	1	
8	Układ tłoczny DN100	1	stal nierdzewna
9	Króciec tłoczny PEØ125	1	PE100
10	Wyłącznik pływakowy	2	
11	Sonda hydrostatyczna	1	
12	Przykrycie wjazdu o wym. 1050×1520 mm	1	stal nierdzewna
13	Króciec dopływowy z deflektorem	1	DN200
14	Przejście murowe dla rur PVCØ200	1	
15	Przejście łańcuchowe dla rur stal DN100	1	
16	Łącznik kołnierzowy stal DN100/PE 125	1	
17	Kominek wentylacyjny DN100	1	
18	Biofiltr kominkowy DN100	1	
19	Mufa dla kabli elektrycznych	1	
20	Szafa sterownicza	1	

UWAGA

- Zbiornik pompowni wykonać z elementów prefabrykowanych żelbetowych DN 2000 mm.
- Płyta pokrywowa zbiornika grubości min. 200 mm, dostosowana do wjazdu montażowego pomp.
- W pompowni zainstalować dwie pompy zatapialne na przewodnicach rurowych.
- Pompy zatapialne w wersji z kolanem stopowym DN100.
- Wejście do komory pomp przy użyciu drabiny przenośnej.
- Wyciąganie pomp z pompowni przy użyciu trójnogu przewoźnego TRP/S z wciągarką linową o udźwigu do 500 kg i wysokości podnoszenia do 8 m będącego na wyposażeniu Eksploatatora.
- Montaż armatury zwrotnej i odcinającej wewnątrz pompowni. Trzpienie zasuw wyprowadzić pod wjazd wejściowy.
- Wentylację pompowni wykonać dwoma rurociągami: znad maksymalnego poziomu zwierciadła ścieków oraz spod stropu pompowni. Na płycie pompowni zamontować kominki wywiewne.
- Zasilanie i sterowanie pompowni wg części elektrycznej.

RZUT Z GÓRY

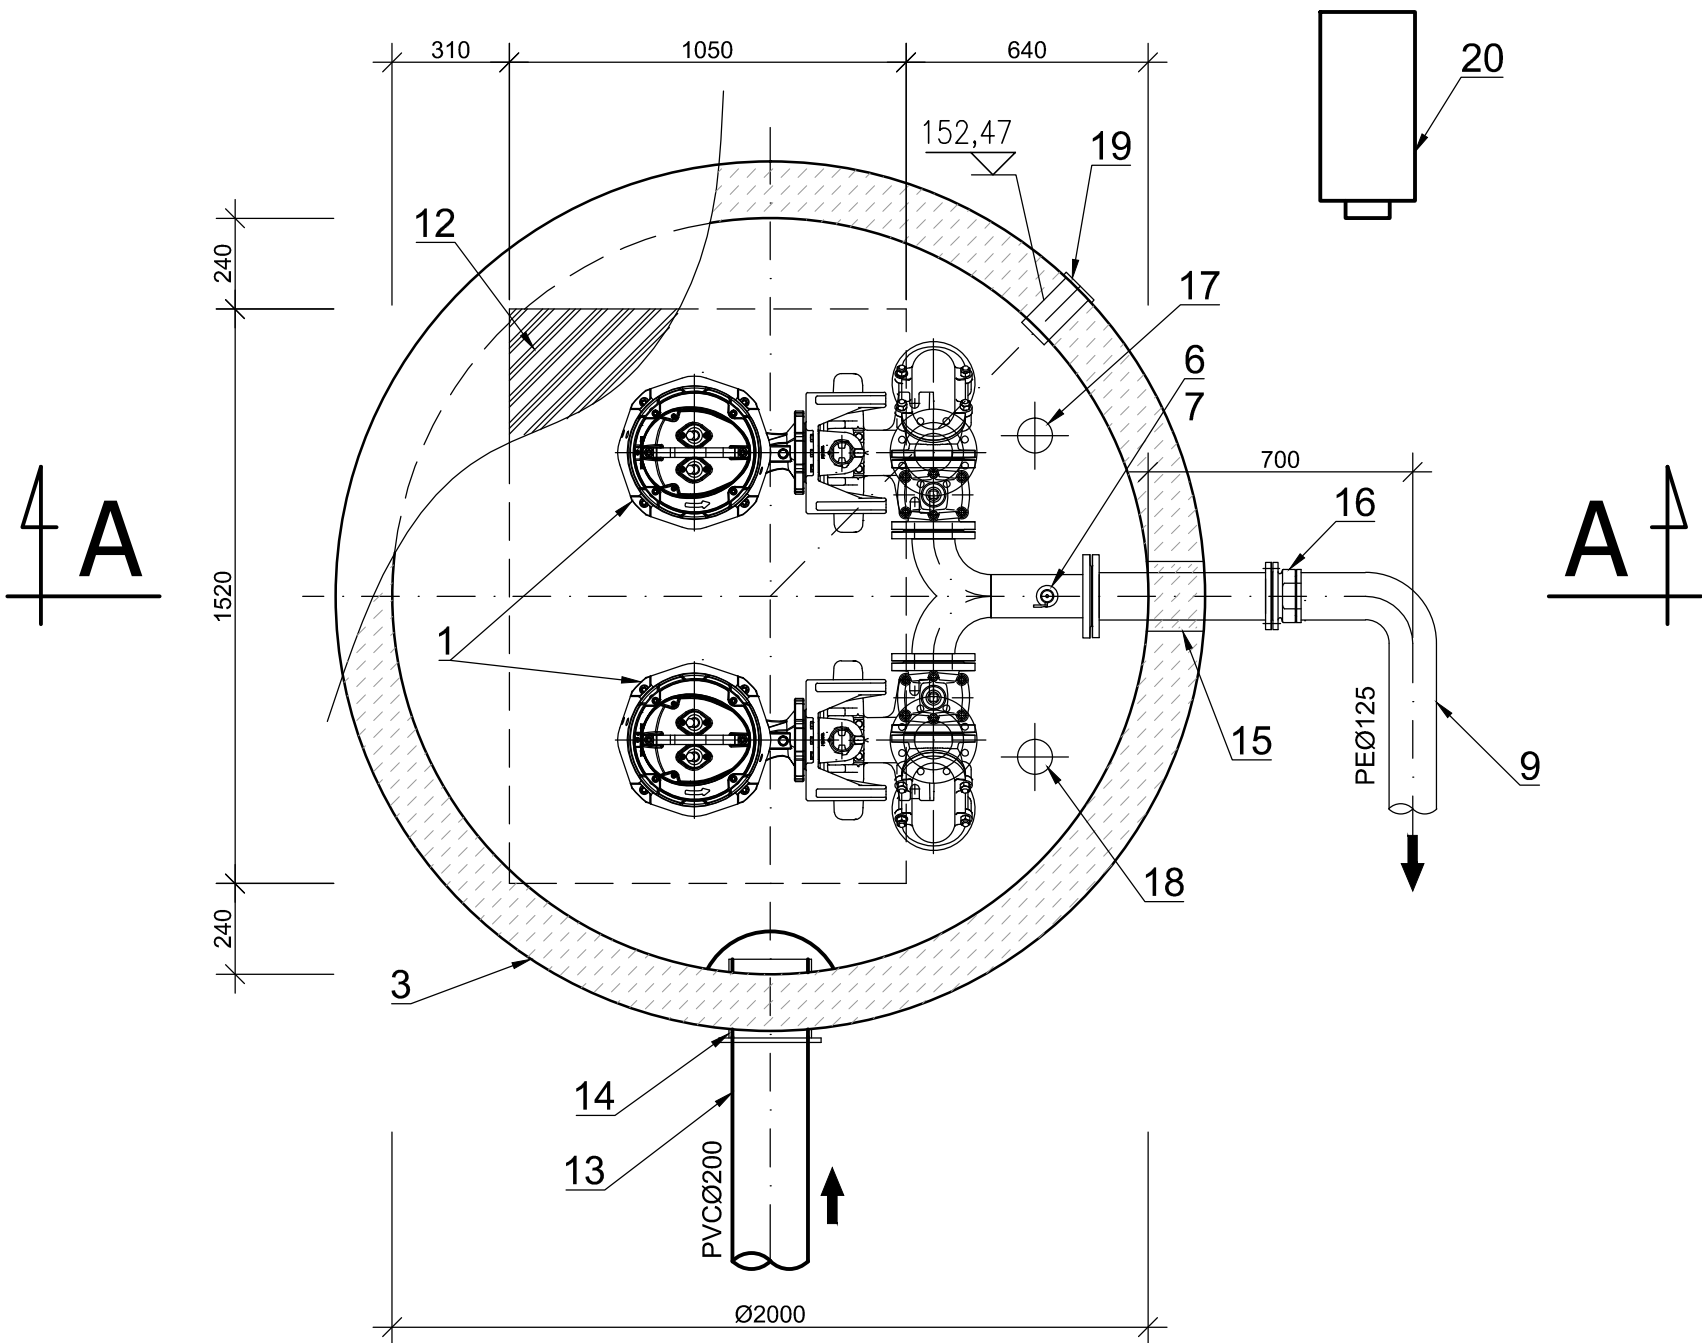

ul. Sikorskiego 19, 65-454 Zielona Góra tel:(0-68) 451-65-86 e-mail: sekretariat@esko.org.pl		ESKO CONSULTING	
Obiekt: PROJEKT BUDOWLANY BUDOWY POMPOWNI ŚCIEKÓW ORAZ PRZEBUDOWA SYSTEMU RUROCIĄGÓW TŁOCZNYCH W AGLOMERACJI JERZMANOWA		Skala 1:20	
Tytuł rysunku: PRZEPOMPOWNI ŚCIEKÓW P3 W ŁAGOSZOWIE		nr rys. 22	
Projektował: branża sanitarna	mgr inż. Emil Sadurski	nr upr. LBS/P00S/0081/06	data, 03.2017 r. podpis:
Opracował: branża sanitarna	mgr inż. Emil Sadurski		data, 03.2017 r. podpis:
Sprawdził: branża sanitarna	mgr inż. Bożena Baczmańska	21/2001/GW	data, 03.2017 r. podpis: