


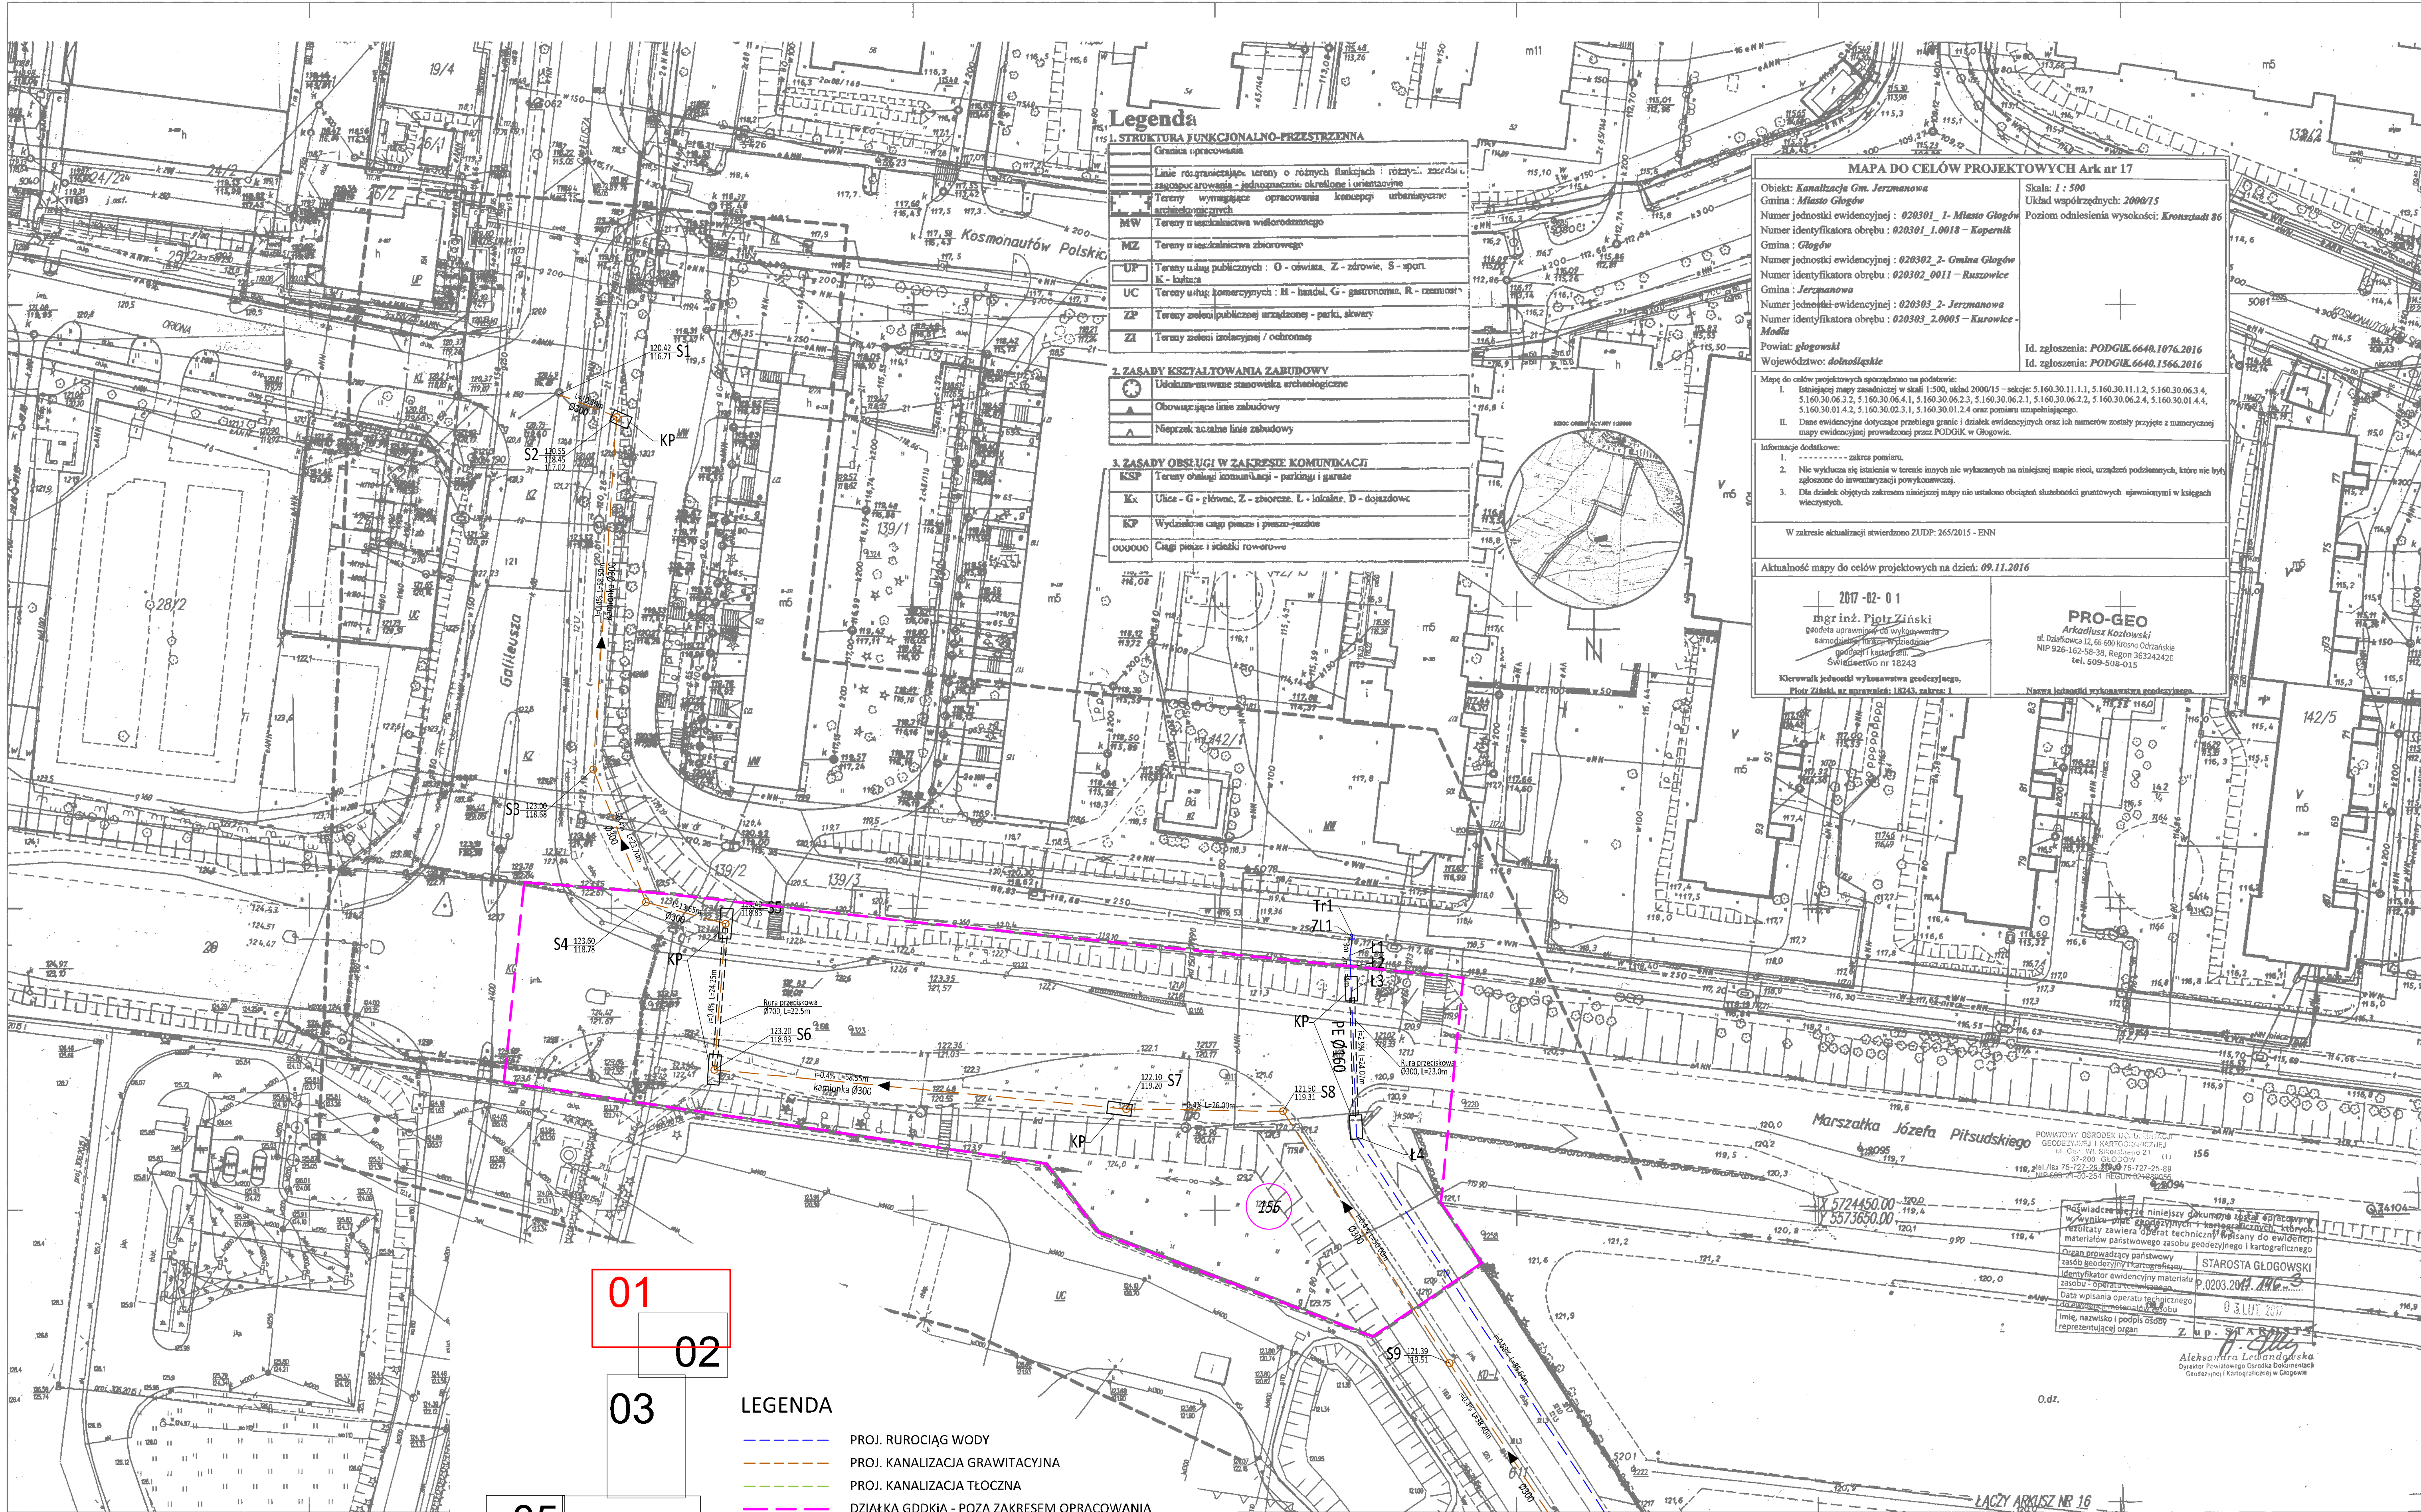

Legenda

1. STRUKTURA FUNKCJONALNO-PRZESTRZENNIA

Granicznie opracowania	
Linie rozgraniczające tereny o różnych funkcjach i różnym przeznaczeniu	
Tereny wyznaczone opracowaniem koncepcji urbanistycznej	
Tereny o specjalnym wyznaczeniu	
MZ Tereny o znaczeniu zbiorowym	
UP Tereny usług publicznych : O - oświata, Z - zdrowie, S - sport, K - kultura	
UC Tereny usług komercyjnych : M - handel, G - gastronomia, R - rozrywka	
ZP Tereny zielone publiczne urządzonej - parki, skwery	
ZA Tereny zielone zielonizacji / ochronnej	

2. ZASADY KSZTAŁTOWANIA ZABUDOWY

Ułokumowanie stanowiska archeologicznego	
Obowiązuje linie zabudowy	
Nieprzekraczalne linie zabudowy	

3. ZASADY OBSŁUGI W ZAKRESIE KOMUNIKACJI

KSP Tereny obsługi komunikacji - parkingi i garaże	
Kx Ulice - G - główne, Z - zbiorowe, L - lokalne, D - dojazdowe	
KP Wydzielone czasy pieszo i pieszo-jeździec	
UUUUUU Ciągi pieszo i ścieżki rowerowe	

MAPA DO CELÓW PROJEKTOWYCH Ark nr 17

Objekt: Kanalizacja Gm. Jerzmanowa	Skala: 1 : 500
Gmina: Miasto Głogów	Układ współrzędnych: 2000/15
Numer jednostki ewidencyjnej: 020301_1 - Miasto Głogów	Poziom odniesienia wysokości: Kronsztadt 86
Numer identyfikatora obszaru: 020301_1.0018 - Kopernik	
Gmina: Głogów	
Numer jednostki ewidencyjnej: 020302_2 - Gmina Głogów	
Numer identyfikatora obszaru: 020302_0011 - Ruszowice	
Gmina: Jerzmanowa	
Numer jednostki ewidencyjnej: 020303_2 - Jerzmanowa	
Numer identyfikatora obszaru: 020303_2.0005 - Kurówce - Modła	
Powiat: głogowski	Id. zgłoszenia: PODGIK.6640.1076.2016
Województwo: dolnośląskie	Id. zgłoszenia: PODGIK.6640.1566.2016

Mapa do celów projektowych sporządzona na podstawie:
I. Istniejącej mapy zasadniczej w skali 1:500, układ 2000/15 - arkusz: 5.160.30.01.1.1, 5.160.30.01.1.2, 5.160.30.06.3.4, 5.160.30.06.3.2, 5.160.30.06.4.1, 5.160.30.06.2.3, 5.160.30.06.2.2, 5.160.30.06.2.4, 5.160.30.01.4.4, 5.160.30.01.4.2, 5.160.30.02.3.1, 5.160.30.01.2.4 oraz pomiaru uzupełniającego.
II. Dane ewidencyjne dotyczące przebiegu granic i działek ewidencyjnych oraz ich numerów zostały przyjęte z numerycznej mapy ewidencyjnej prowadzonej przez: PODGIK w Głogowie.

Informacje dodatkowe:
1. ----- zakres pomiaru.
2. Nie wyklucza się istnienia w terenie innych nie wykazanych na niniejszej mapie sieci, urządzeń podziemnych, które nie były zgłoszone do inwestycji powykonawczej.
3. Dla działek objętych zakresem niniejszej mapy nie ustalono obciążeń służebności gruntowych ujawnionych w księgach wieczystych.

W zakresie aktualizacji stwierdzono ZUDP: 265/2015 - ENN

Aktualność mapy do celów projektowych na dzień: 09.11.2016

2017-02-01 mgr inż. Piotr Ziński geodeta uprawniający do wykonywania samodzielnych funkcji wydzielonych geodetą i kartografem Świadectwo nr 18243	PRO-GEO Arkadiusz Kozłowski ul. Działkowska 12, 66-600 Kępno Odrzański NIP 926-162-58-38, Regon 363242420 tel. 509-508-015
--	---

Kierownik jednostki wykonawstwa geodezyjnego,
Piotr Ziński, nr uprawnień: 18243, zakres: I

Naczelnik jednostki wykonawstwa geodezyjnego

POWATOWY OŚRODEK BADAŃ I KARTOGRAFICZNY
GŁOGÓW ul. Świdzińskiego 21 (1)
67-200 GŁOGÓW
tel./fax 76-727-24-89, 76-727-25-89
e-mail: biok@pbg.gov.pl

Oświadczam, że niniejszy dokument został sporządzony
w oparciu o: - dane geodezyjne i kartograficzne, których
weryfikację zawierał obowiązkowo i w całości, których
materiały państwowego zasobu geodezyjnego i kartograficznego
Organ prowadzący państwowy
zespół geodezyjny i kartograficzny
Identyfikator ewidencyjny materiału
zasobu: 0203.2017.116.0
Data wpisania do rejestru
Imię, nazwisko i podpis osoby
reprezentującej organ

STAROSTA GŁOGÓWSKI
0203.2017.116.0
03.11.2017

Aleksandra Lewandowska
Dyrektor Powiatowego Zarządu Budownictwa
Geodezyjny i Kartograficzny w Głogowie

O.dz.

LĄCZY ARKUSZ NR 16

LEGENDA

---	PROJ. RUROCIĄG WODY
---	PROJ. KANALIZACJA GRAWITACYJNA
---	PROJ. KANALIZACJA TŁOCZNA
---	DZIAŁKA GDDKA - POZA ZAKRESEM OPRACOWANIA

S	STUDNIE KANALIZACYJNE
Srs	STUDNIE REWIZYJNE SZCZELNE
SODw	STUDNIE Z ZAWOREM ODWADNIAJĄCYM
SODp	STUDNIE Z ZAWOREM ODPOWIERZAJĄCYM
SP	STUDNIA POMIAROWA
SR	STUDNIA ROZPRĘŻNA
HP	HYDRANTY PODZIEMNE
Z	ZASUWY DOZIEMNE
Ł, Tr, ZL	CHARAKTERYSTYCZNE PUNKTY WODOCIAGU
KP	TYMCZASOWE KOMORY PRZEWIERTOWE

01

02

03

05

04

06

ul. Skłodowskiej 19, 65-454 Zielona Góra tel (+48) 481-65-88 e-mail: biuro@esko.pl	ESKO CONSULTING
Objekt: Projekt budowlany kanalizacji tłocznej, kanalizacji grawitacyjnej i wodociągu na terenie miasta i gminy Głogów	Skala: 1:500
Tytuł rysunku: Projekt zagospodarowania terenu cz. 1	nr rys. 01
Projektował: mgr inż. Emil Sadowski	nr apr. LBS.P003/008106 data: 03.2017 r. podpis:
Opracował: mgr inż. Emil Sadowski	LBS.P003/008106 data: 03.2017 r. podpis:
Sprawił: mgr inż. Bożena Baczmańska	21/2001/GW data: 03.2017 r. podpis: