


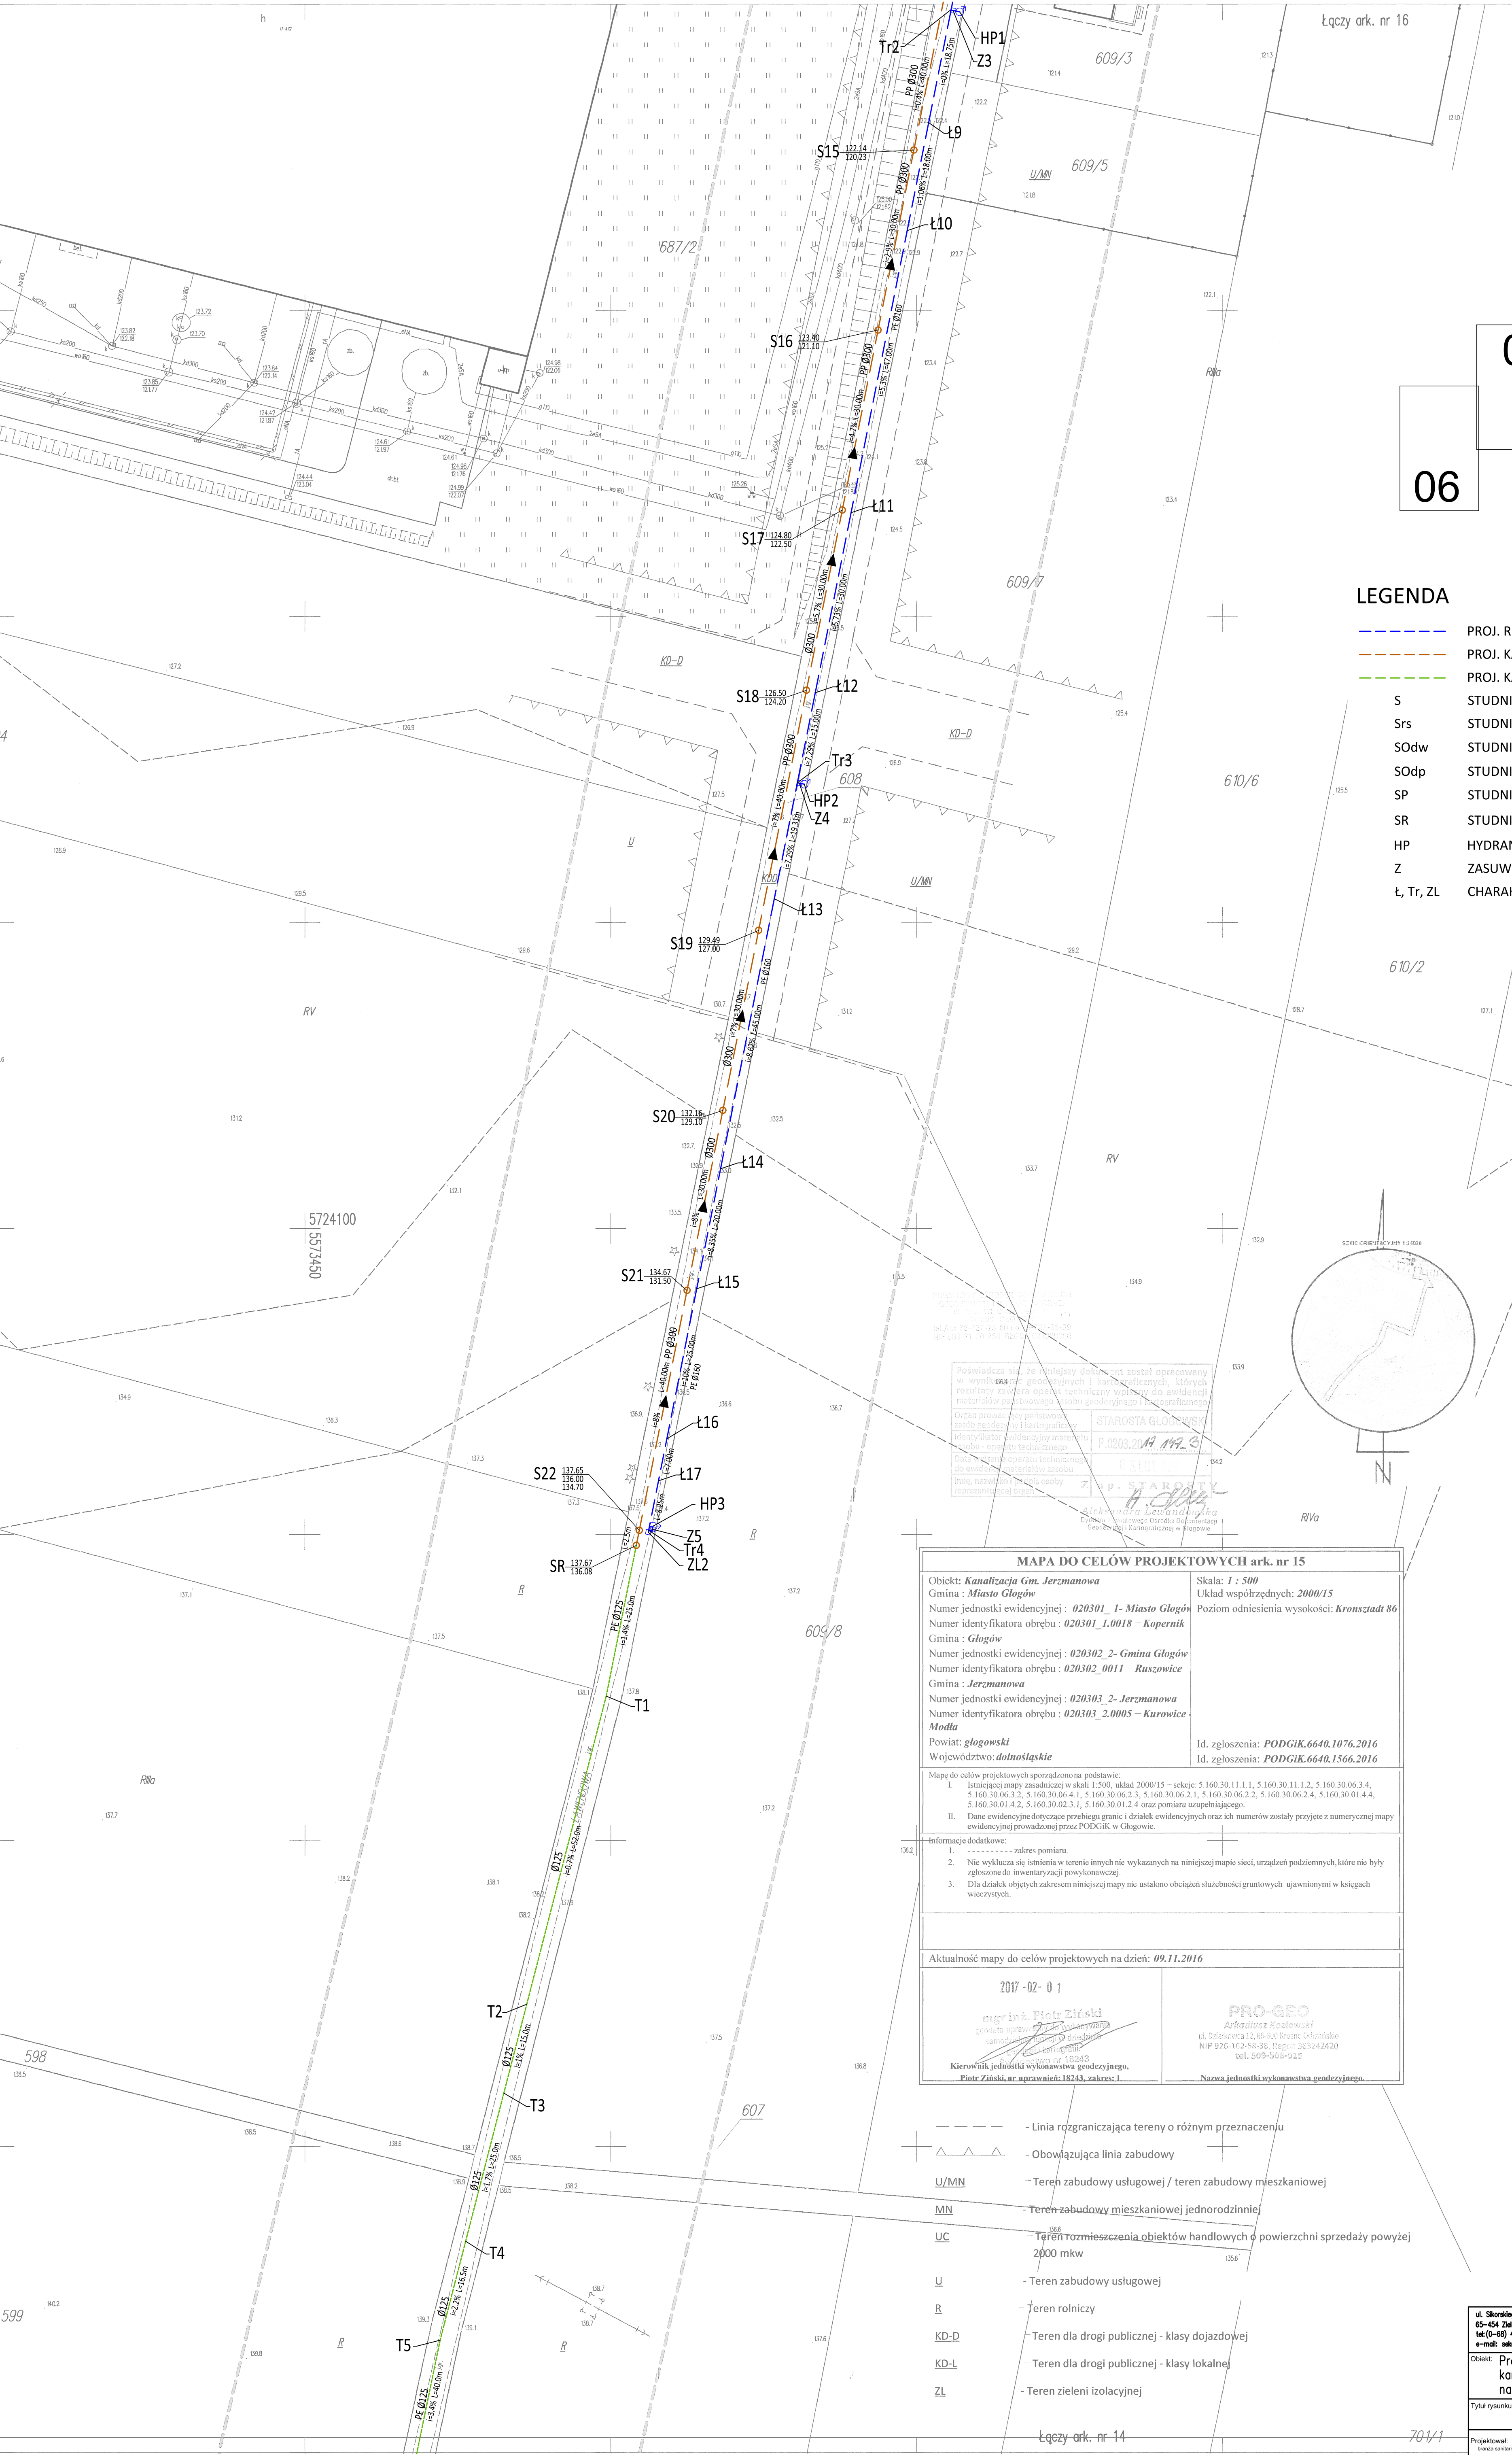

01
02
03
04

05

06

LEGENDA

- PROJ. RUROCIĄG WODY
- PROJ. KANALIZACJA GRAWITACYJNA
- PROJ. KANALIZACJA TŁOCZNA
- STUDNIE KANALIZACYJNE
- Srs STUDNIE REWIZYJNE SZCZELNE
- SOdw STUDNIE Z ZAWOREM ODWADNIAJĄCYM
- SOdp STUDNIE Z ZAWOREM ODPWIERZAJĄCYM
- SP STUDNIA POMIAROWA
- SR STUDNIA ROZPRĘŻNA
- HP HYDRANTY PODZIEMNE
- Z ZASUWKI DOZIEMNE
- ł, Tr, ZL CHARAKTERYSTYCZNE PUNKTKY WODOCIĄGU

POŚWIADCZENIE
P. 0203.20.14.147.9
ALEKSANDRA LEWANDOWSKA
Dziś, w tym dniu, ja, Aleksandra Lewandowska, Dyrektor Miejskiego Urzędu Dróg Miejskich i Komunikacji w Głogowie, poświadczam, że niniejszy dokument został opracowany w wyniku badań geodezyjnych i kartograficznych, których rezultaty zostały oparte na technicznych warunkach do ewidencji materiałów podstawowych zasobu geodezyjnego i kartograficznego.

Organ prowadzący państwowy zasób geodezyjny i kartograficzny
Identyfikator ewidencyjny materiału geodezyjnego - opisu technicznego
Dane techniczne materiału geodezyjnego do ewidencji materiałów zasobu geodezyjnego i kartograficznego
Imię, nazwisko i tytuł osoby reprezentującej organ

MAPA DO CELÓW PROJEKTOWYCH ark. nr 15

Objekt: **Kanalizacja Gm. Jerzmanowa**
Gmina : **Miasto Głogów**
Numer jednostki ewidencyjnej : **020301_1- Miasto Głogów**
Numer identyfikatora obrębu : **020301_1.0018 - Kopernik**
Gmina : **Głogów**
Numer jednostki ewidencyjnej : **020302_2- Gmina Głogów**
Numer identyfikatora obrębu : **020302_0011 - Russowice**
Gmina : **Jerzmanowa**
Numer jednostki ewidencyjnej : **020303_2- Jerzmanowa**
Numer identyfikatora obrębu : **020503_2.0005 - Karłowice - Modła**
Powiat: **głogowski**
Województwo: **dolnośląskie**

Skala: **1 : 500**
Układ współrzędnych: **2000/15**
Poziom odniesienia wysokości: **Kronsztadt 86**

Id. zgłoszenia: **PODGIK.6640.1076.2016**
Id. zgłoszenia: **PODGIK.6640.1566.2016**

Mapę do celów projektowych sporządzono na podstawie:
I. Istniejącej mapy zasadniczej w skali 1:500, układ 2000/15 - sekcje: 5.160.30.06.3.4, 5.160.30.06.3.2, 5.160.30.06.4.1, 5.160.30.06.2.3, 5.160.30.06.2.1, 5.160.30.06.2.2, 5.160.30.06.2.4, 5.160.30.01.4.4, 5.160.30.01.4.2, 5.160.30.02.3.1, 5.160.30.01.2.4 oraz pomiaru uzupełniającego.
II. Dane ewidencyjne dotyczące przebiegu granic i działek ewidencyjnych oraz ich numerów zostały przyjęte z numerycznej mapy ewidencyjnej prowadzonej przez PODGIK w Głogowie.

Informacje dodatkowe:
1. zakres pomiaru.
2. Nie wyklucza się istnienia w terenie innych nie wykazanych na niniejszej mapie sieci, urządzeń podziemnych, które nie były zgłoszone do inwentaryzacji powykomowej.
3. Dla działek objętych zakresem niniejszej mapy nie ustalono obciążeń służebności gruntowych ujawnionych w księgach wieczystych.

Aktualność mapy do celów projektowych na dzień: **09.11.2016**

2017-02-01
mgr inż. Piotr Ziński
Kierownik jednostki wykonawstwa geodezyjnego, Piotr Ziński, nr uprawnień: 18243, zakres: 1

PRO-GEO
Arkadiusz Kozłowski
ul. Działkowa 12, 66-600 Krasno Orlundzie
NIP 926-162-58-36, Regon 363242420
tel. 509-940-915
Nazwa jednostki wykonawstwa geodezyjnego.

- Linia rozgraniczająca tereny o różnym przeznaczeniu
- Obowiązująca linia zabudowy
- U/MN - Teren zabudowy usługowej / teren zabudowy mieszkaniowej
- MN - Teren zabudowy mieszkaniowej jednorodzinnej
- UC - Teren rozmieszczenia obiektów handlowych o powierzchni sprzedaży powyżej 2000 mkw
- U - Teren zabudowy usługowej
- R - Teren rolniczy
- KD-D - Teren dla drogi publicznej - klasy dojazdowej
- KD-L - Teren dla drogi publicznej - klasy lokalnej
- ZL - Teren zieleni izolacyjnej

ul. Skorątkiego 18, 65-454 Zielona Góra tel (0-48) 451-65-38 e-mail: sekretariat@esko.org.pl	ESKO CONSULTING
Objekt: Projekt budowlany kanalizacji tłocznej, kanalizacji grawitacyjnej i wodociągu na terenie miasta i gminy Głogów	Skala: 1:500
Tytuł rysunku: Projekt zagospodarowania terenu cz. 3	nr rys. 03
Projektował: mgr inż. Emil Sadurski	nr upr.: LBS/P008/0081/06
Opracował: mgr inż. Emil Sadurski	LBS/P008/0081/06
Sprawił: mgr inż. Bożena Boczmarska	21/2001/GW
data, 03.2017 r. podpis:	data, 03.2017 r. podpis: