


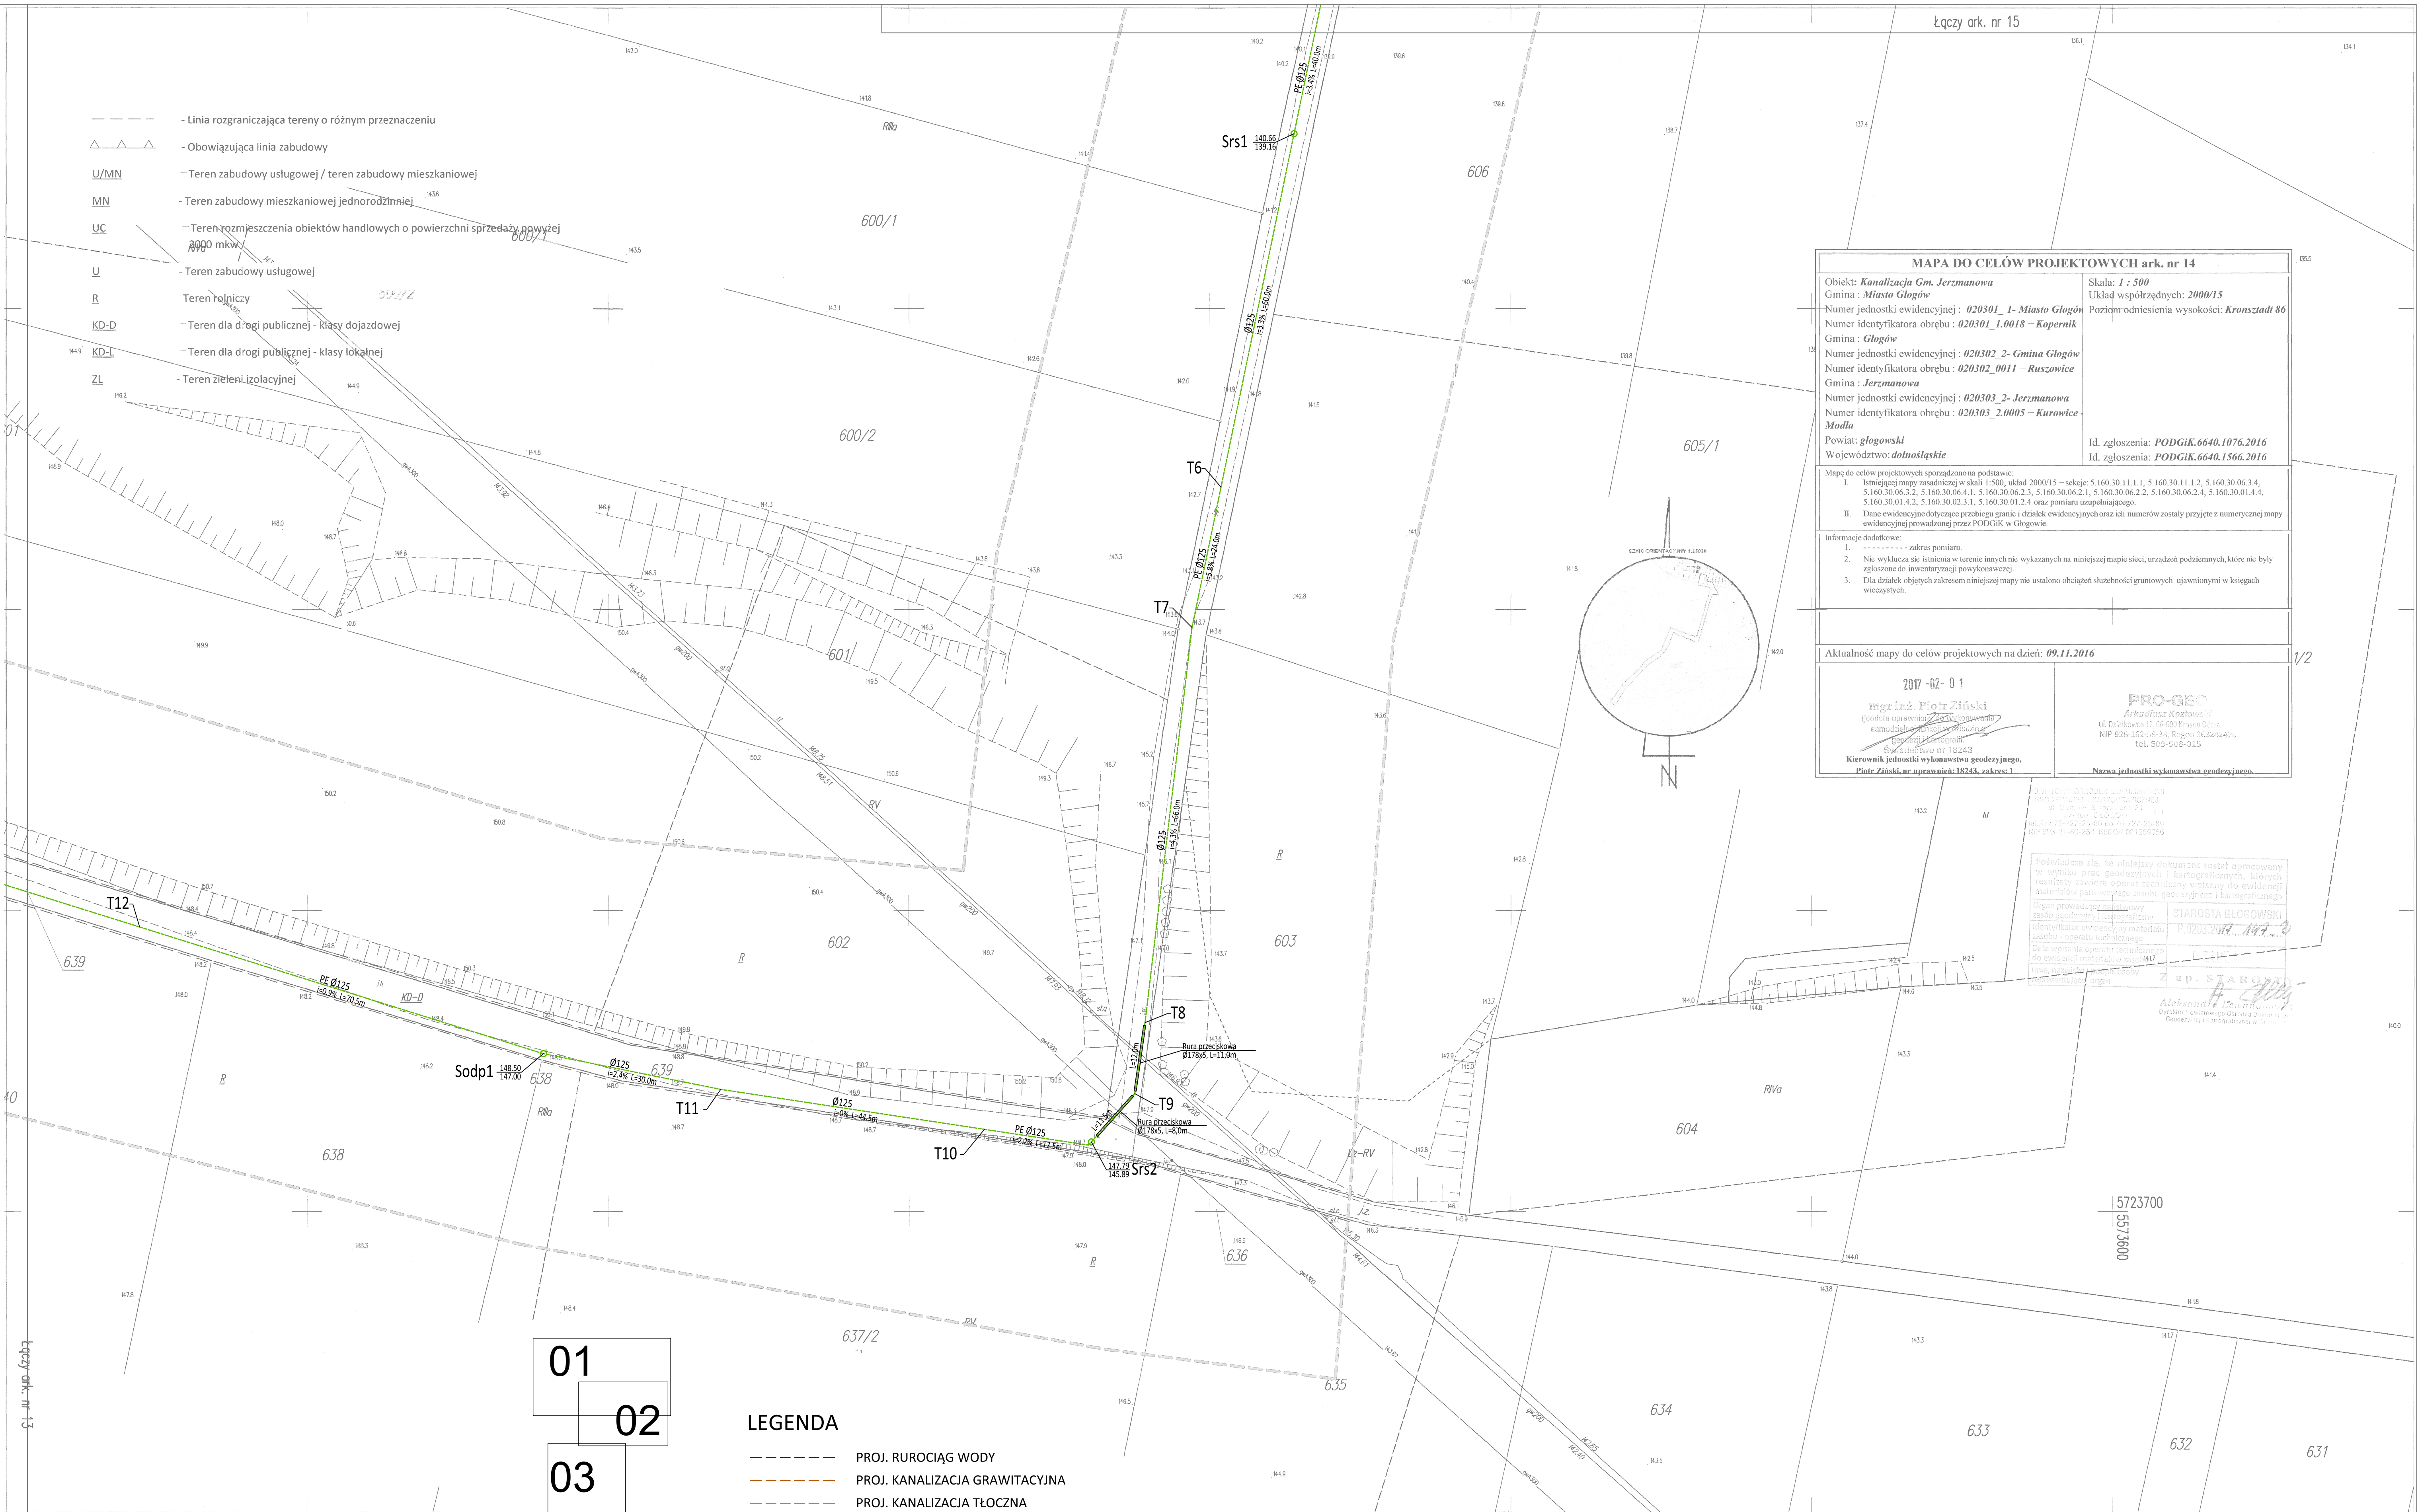

MAPA DO CELÓW PROJEKTOWYCH ark. nr 14

Objekt: *Kanalizacja Gm. Jerzmanowa*
Gmina : *Miasto Głogów*
Numer jednostki ewidencyjnej : *020301_1- Miasto Głogów*
Numer identyfikatora obrębu : *020301_1.0018 – Kopernik*
Gmina : *Głogów*
Numer jednostki ewidencyjnej : *020302_2- Gmina Głogów*
Numer identyfikatora obrębu : *020302_0011 – Ruszowice*
Gmina : *Jerzmanowa*
Numer jednostki ewidencyjnej : *020303_2- Jerzmanowa*
Numer identyfikatora obrębu : *020303_2.0005 – Kurawice*
Modla

Skala: *1 : 500*
Układ współrzędnych: *2000/15*
Poziom odniesienia wysokości: *Kronsztadt 86*

Mapę do celów projektowych sporządzono na podstawie:
I. Istniejącej mapy zasadniczej w skali 1:500, układ 2000/15 – sekcje: 5.160.30.11.1.1, 5.160.30.11.1.2, 5.160.30.06.3.4, 5.160.30.06.3.2, 5.160.30.06.4.1, 5.160.30.06.2.3, 5.160.30.06.2.1, 5.160.30.06.2.2, 5.160.30.06.2.4, 5.160.30.01.4.4, 5.160.30.01.4.2, 5.160.30.02.3.1, 5.160.30.01.2.4 oraz pomiaru uzupełniającego.
II. Dane ewidencyjne dotyczące przebiegu granic i działek ewidencyjnych oraz ich numerów zostały przyjęte z numerycznej mapy ewidencyjnej prowadzonej przez PODGiK w Głogowie.

Informacje dodatkowe:
1. ----- zakres pomiaru.
2. Nie wyklucza się istnienia w terenie innych nie wykazanych na niniejszej mapie sieci, urządzeń podziemnych, które nie były zgłoszone do inwentaryzacji powykonawczej.
3. Dla działek objętych zakresem niniejszej mapy nie ustalono obciążeń służebności gruntowych ujawnionymi w księgach wieczystych.

Aktualność mapy do celów projektowych na dzień: *09.11.2016*

2017-02-01
mgr inż. Piotr Ziński
Geodeta uprawniony do wykonywania
samodzielnych czynności w dziedzinie
geodezji inżynierskiej
Swoistwo nr 18243
Kierownik jednostki wykonawstwa geodezyjnego,
Piotr Ziński, nr uprawnień: 18243, zakres: I

PRO-GE
Arkadiusz Kozłowski
ul. Dąbrowska 12, 66-600 Krosno Odrę
NIP 926-162-58-38, Regon 363242424
tel. 509-509-015

Nazwa jednostki wykonawstwa geodezyjnego.

Podpisuje się, że niniejszy dokument został opracowany w wyniku prac geodezyjnych i kartograficznych, których rezultaty zawiera operat techniczny wpisany do ewidencji materiałów państwowego zasobu geodezyjnego i kartograficznego
Organ prowadzący ewidencję zasobu geodezyjnego i kartograficznego
Identyfikator ewidencyjny materiału zasobu - operatu technicznego
Data wpisania operatu technicznego do ewidencji materiałów państw. geodez. i kartogr.
Inny, niż powyższy, numer lub data
Przebieg linii granic działek

STAROSTA GŁOGOWSKI
P. J. 2016.2017.149.3
Z up. STAROSTY
Aleksandra Lewandowska
Dyrektor Powiatowego Głównego Biura
Geodezji i Kartografii w Głogowie

LEGENDA

PROJ. RUROCIĄG WODY

PROJ. KANALIZACJA GRAWITACYJNA

PROJ. KANALIZACJA TŁOCZNA

S

Srs

Sodw

Sodp

SP

SR

HP

Z

Ł, Tr, ZL

STUDNIE KANALIZACYJNE

STUDNIE REWIZYJNE SZCZELNE

STUDNIE Z ZAWOREM ODWADNIAJĄCYM

STUDNIE Z ZAWOREM ODPOWIERZAJĄCYM

STUDNIA POMIAROWA

STUDNIA ROZPRĘŻNA

HYDRANTY PODZIEMNE

ZASUWY DOZIEMNE

CHARAKTERYSTYCZNE PUNKTKY WODOCIĄGU

01

02

03

05

04

06

ul. Sikorskiego 10, 65-454 Żelazna Góra tel:(0-60) 451-85-86 e-mail: sekretariat@esko.org.pl		ESKO CONSULTING	
Objekt: Projekt budowlany kanalizacji tłocznej, kanalizacji grawitacyjnej i wodociągu na terenie miasta i gminy Głogów		Skala 1:500	
Tytuł rysunku: Projekt zagospodarowania terenu cz. 4		nr rys. 04	
Projektował: branża techniczna	mgr inż. Emil Sadurski	nr upr. LBS/P00S/008106	data, 03.2017 r. podpis:
Opracował: branża techniczna	mgr inż. Emil Sadurski	LBS/P00S/008106	data, 03.2017 r. podpis:
Sprawdził: branża techniczna	mgr inż. Bożena Baczmańska	21/2001/GW	data, 03.2017 r. podpis: