

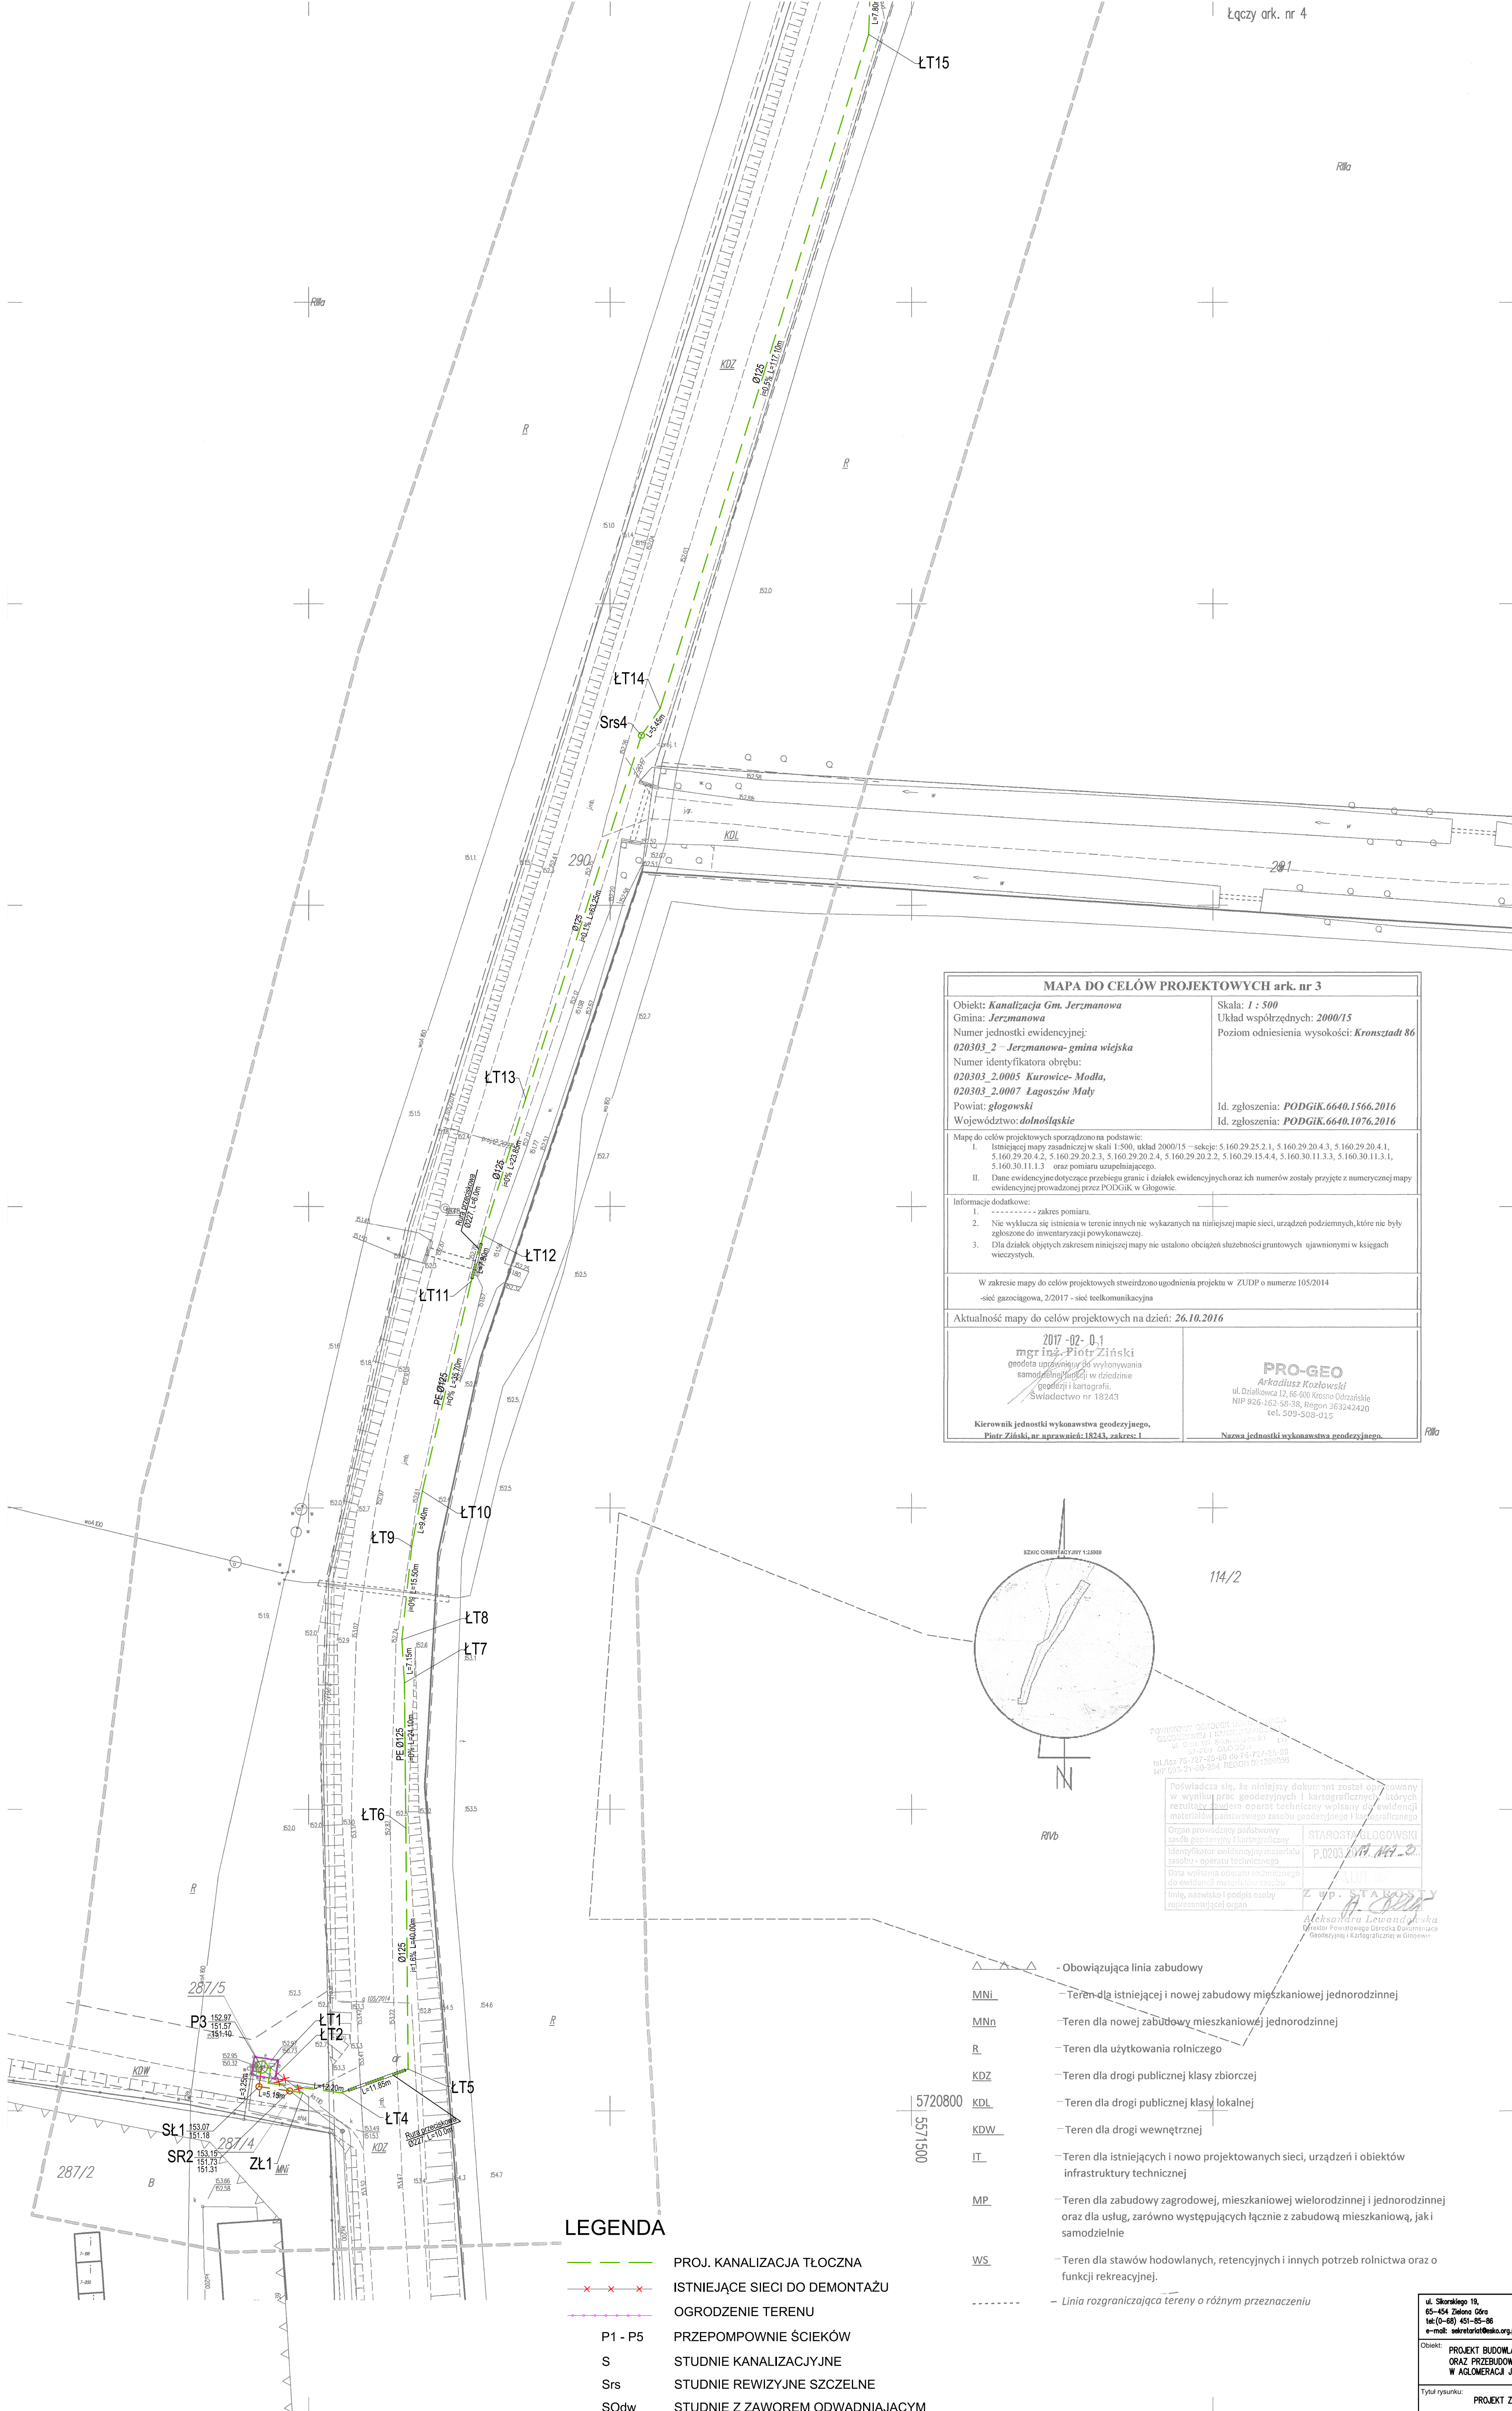


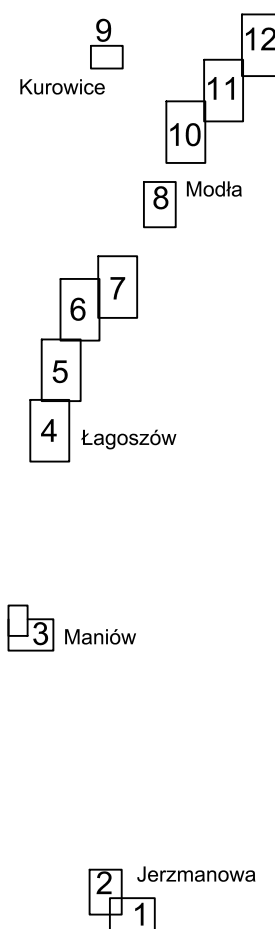

MAPA DO CELÓW PROJEKTOWYCH ark. nr 3	
Objekt: Kanalizacja Gm. Jerzmanowa Gmina: Jerzmanowa Numer jednostki ewidencyjnej: 020303_2 - Jerzmanowa-gmina wiejska Numer identyfikatora obrębu: 020303_2.0005 Kurówice-Modla, 020303_2.0007 Łagoszów Mały Powiat: głogowski Województwo: dolnośląskie	Skala: 1 : 500 Układ współrzędnych: 2000/15 Poziom odniesienia wysokości: Kronsztadt 86 Id. zgłoszenia: PODGIK.6640.1566.2016 Id. zgłoszenia: PODGIK.6640.1076.2016
Mapę do celów projektowych sporządzono na podstawie: I. Istniejącej mapy zasadniczej w skali 1:500, układ 2000/15 – sekcje: 5.160.29.25.2.1, 5.160.29.20.4.3, 5.160.29.20.4.1, 5.160.29.20.4.2, 5.160.29.20.2.3, 5.160.29.20.2.4, 5.160.29.20.2.2, 5.160.29.15.4.4, 5.160.30.11.3.3, 5.160.30.11.3.1, 5.160.30.11.1.3 oraz pomiaru uzupełniającego. II. Dane ewidencyjne dotyczące przebiegu granic i działek ewidencyjnych oraz ich numerów zostały przyjęte z numerycznej mapy ewidencyjnej prowadzonej przez PODGIK w Głogowie.	
Informacje dodatkowe: 1. ----- zakres pomiaru. 2. Nie wyklucza się istnienia w terenie innych nie wykazanych na niniejszej mapie sieci, urządzeń podziemnych, które nie były zgłoszone do inwentaryzacji powykonawczej. 3. Dla działek objętych zakresem niniejszej mapy nie ustalono obciążeń służebności gruntowych ujawnionymi w księgach wieczystych.	
W zakresie mapy do celów projektowych stwierdzono ugodnienia projektu w ZUDP o numerze 105/2014 -sieć gazociągowa, 2/2017 - sieć telekomunikacyjna	
Aktualność mapy do celów projektowych na dzień: 26.10.2016	
mgr inż. Piotr Ziński geodeta uprawniony do wykonawstwa samodzielnego w dziedzinie geodezji i kartografii. Świadczenie nr 18243	PRO-GEO Arkadiusz Kozłowski ul. Działkowska 12, 66-600 Krosno Odrzańskie NIP 926-162-68-38, REGON 363242420 tel. 509-508-015
Kierownik jednostki wykonawstwa geodezyjnego, Piotr Ziński, nr uprawnień: 18243, zakres: 1	Nazwa jednostki wykonawstwa geodezyjnego.

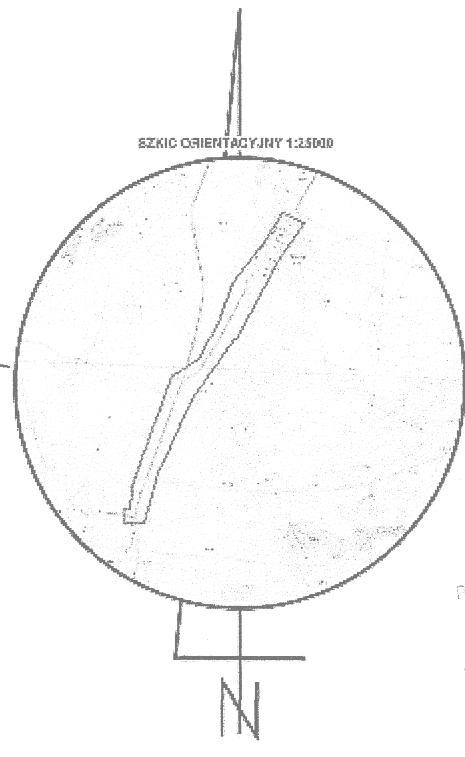

POWIAZANIE OSIŁOWEJ DOKUMENTACJI
GEODEZYJNEJ I KARTOGRAFICZNEJ
ul. Słoneczna 12, 66-600 Krosno Odrzańskie
NIP 926-162-68-38, REGON 363242420
tel. 509-508-015

Poświadczam, że niniejszy dokument został opracowany w wyniku prac geodezyjnych i kartograficznych, których rezultaty zawiera operat techniczny wpisany do ewidencji materiałów państwowego zasobu geodezyjnego i kartograficznego.

Organ prowadzący państwowy zasób geodezyjny i kartograficzny
Identyfikator ewidencyjny materiału zasobu - operatu technicznego
Data wpisu do ewidencji materiałów państwowego zasobu geodezyjnego i kartograficznego
Imię, nazwisko i podpis osoby reprezentującej organ

STAROSTA GŁOGOWSKI
P.0203.004.004-0
ALEXANDRA LEWANDOWSKA
Dzielnica Powiatowego Urzędu Dokumentacji Geodezyjnej i Kartograficznej w Głogowie

LEGENDA

- PROJ. KANALIZACJA TŁOCZNA
- ISTNIEJĄCE SIECI DO DEMONTAŻU
- OGRODZENIE TERENU
- P1 - P5 PRZEPOMPOWNIE ŚCIEKÓW
- S STUDNIE KANALIZACYJNE
- Srs STUDNIE REWIZYJNE SZCZELNE
- SODw STUDNIE Z ZAWOREM ODWADNIAJĄCYM
- SODp STUDNIE Z ZAWOREM ODPOWIERZAJĄCYM
- SP STUDNIA POMIAROWA
- SR STUDNIA ROZPRĘŻNA

- Obowiązująca linia zabudowy
- MNI - Teren dla istniejącej i nowej zabudowy mieszkaniowej jednorodzinnej
- MNn - Teren dla nowej zabudowy mieszkaniowej jednorodzinnej
- R - Teren dla użytkowania rolniczego
- KDZ - Teren dla drogi publicznej klasy zbiorczej
- KDL - Teren dla drogi publicznej klasy lokalnej
- KDW - Teren dla drogi wewnętrznej
- IT - Teren dla istniejących i nowo projektowanych sieci, urządzeń i obiektów infrastruktury technicznej
- MP - Teren dla zabudowy zagrodowej, mieszkaniowej wielorodzinnej i jednorodzinnej oraz dla usług, zarówno występujących łącznie z zabudową mieszkaniową, jak i samodzielnie
- WS - Teren dla stawów hodowlanych, retencyjnych i innych potrzeb rolnictwa oraz o funkcji rekreacyjnej.
- Linia rozgraniczająca tereny o różnym przeznaczeniu

ul. Słoneczna 19, 65-454 Żelazna Góra tel.(0-68) 431-85-88 e-mail: sekretariat@esko.org.pl		ESKO CONSULTING	
Objekt: PROJEKT BUDOWLANI BUDOWY POMPOWNI ŚCIEKÓW ORAZ PRZEBUDOWI SYSTEMU RUROCIĄGÓW TŁOCZNYCH W AGLOMERACJI JERZMANOWA		Skala: 1:500	
Tytuł rysunku: PROJEKT ZAGOSPODAROWANIA TERENU CZ. 4		nr rys. 04	
Projektował: Branża autorska	mgr inż. Emil Sadurski	nr upr. LBS/P005/008/1/06	data, 03.2017 r., podpis:
Opracował: Branża autorska	mgr inż. Emil Sadurski		data, 03.2017 r., podpis:
Sprawił: Branża autorska	mgr inż. Bożena Baczmańska	21/2001/GW	data, 03.2017 r., podpis: