


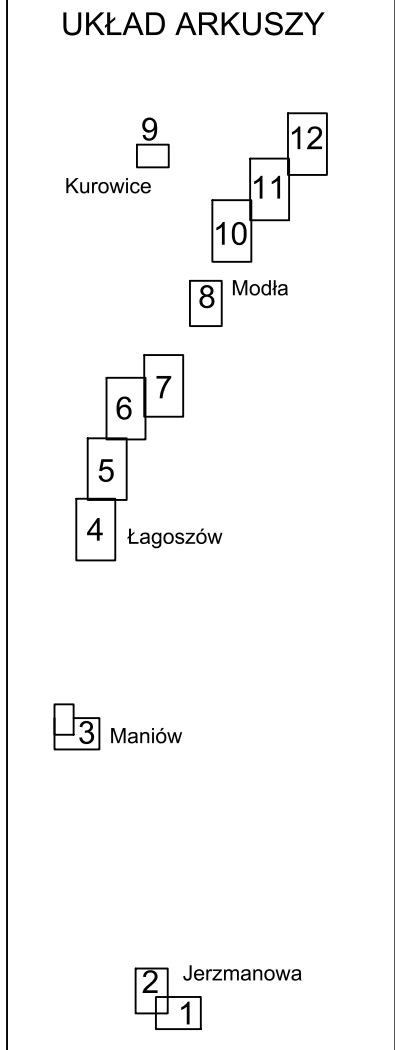

MAPA DO CELÓW PROJEKTOWYCH ark. nr 5

Objekt: **Kanalizacja Gm. Jerzmanowa**
Gmina: **Jerzmanowa**
Numer jednostki ewidencyjnej: **020303_2 - Jerzmanowa-gmina wiejska**
Numer identyfikatora obrębu: **020303_2.0005 Kurowice- Modla, 020303_2.0007 Łagoszów Mały**
Powiat: **głogowski**
Województwo: **dolnośląskie**

Skala: **1 : 500**
Układ współrzędnych: **2000/15**
Poziom odniesienia wysokości: **Kronsztadt 86**

Id. zgłoszenia: **PODGiK.6640.1566.2016**
Id. zgłoszenia: **PODGiK.6640.1076.2016**

Mapę do celów projektowych sporządzono na podstawie:
I. Istniejącej mapy zasadniczej w skali 1:500, układ 2000/15 - sekcje: 5.160.29.25.2.1, 5.160.29.20.4.3, 5.160.29.20.4.1, 5.160.29.20.4.2, 5.160.29.20.2.3, 5.160.29.20.2.4, 5.160.29.15.4.4, 5.160.30.11.3.3, 5.160.30.11.3.1, 5.160.30.11.1.3 oraz pomiaru uzupełniającego.
II. Dane ewidencyjne dotyczące przebiegu granic i działek ewidencyjnych oraz ich numerów zostały przyjęte z numerycznej mapy ewidencyjnej prowadzonej przez PODGiK w Głogowie.

Informacje dodatkowe:
1. ----- zakres pomiaru.
2. Nie wyklucza się istnienia w terenie innych nie wykazanych na niniejszej mapie sieci, urządzeń podziemnych, które nie były zgłoszone do inwentaryzacji powykonawczej.
3. Dla działek objętych zakresem niniejszej mapy nie ustalono obciążeń służebności gruntowych ujawnionych w księgach wieczystych.

W zakresie mapy do celów projektowych stwierdzono ugodnienia projektu w ZUDP o numerze 105/2014
-sieć gazociągowa, 2/2017 -sieć telekomunikacyjna

Aktualność mapy do celów projektowych na dzień: **26.10.2016**

2017-02-01
mgr inż. **Emil Sadurski**
Podpis uprawniony do wykonywania samodzielnych funkcji w dziedzinie geodezji i kartografii
świadectwo nr 18243

PRO-GEO
Arkadiusz Kozłowski
ul. Dąblikowa 12, 65-600 Krosno Odrzańskie
NIP 926-162-58-38, Regon 363242420
tel. 509-508-015

Kierownik jednostki wykonawstwa geodezyjnego,
Piotr Ziński, nr uprawnień: 18243, zakres: I

Nazwa jednostki wykonawstwa geodezyjnego.

POWIATOWY OŚRODEK GEODEZYJNO-KARTOGRAFICZNY
ul. Dąblikowa 12, 65-600 Krosno Odrzańskie
tel. 509-508-015, fax 509-508-016
NIP 926-162-58-38, REGON 363242420

świadczą się, że niniejszy dokument został opracowany w wyniku prac geodezyjnych i kartograficznych, których rezultatem jest zestawienie danych technicznych do ewidencji materiałów państwowego zasobu geodezyjnego i kartograficznego

Organ prowadzący państwowy zasób geodezyjny i kartograficzny
Miejscowość ewidencyjny materiał
Dane wpisane w opisie technicznym
do ewidencji materiałów z zasobu
Inne, numerowo i poimni osoby
reprezentujące organ

STAROSTA GŁOGOWSKI
P.0203.2016.147.0
mgr inż. Aleksandra Lecińska
Przewodnicząca Urzędu Powiatowego
Przewodnicząca Urzędu Powiatowego

- △△△** - Obowiązująca linia zabudowy
- MNI** - Teren dla istniejącej i nowej zabudowy mieszkaniowej jednorodzinnej
- MNn** - Teren dla nowej zabudowy mieszkaniowej jednorodzinnej
- R** - Teren dla użytkowania rolniczego
- KDZ** - Teren dla drogi publicznej klasy zbiorczej
- KDL** - Teren dla drogi publicznej klasy lokalnej
- KDW** - Teren dla drogi wewnętrznej
- IT** - Teren dla istniejących i nowo projektowanych sieci, urządzeń i obiektów infrastruktury technicznej
- MP** - Teren dla zabudowy zagrodowej, mieszkaniowej wielorodzinnej i jednorodzinnej oraz dla usług, zarówno występujących łącznie z zabudową mieszkaniową, jak i samodzielnie
- WS** - Teren dla stawów hodowlanych, retencyjnych i innych potrzeb rolnictwa oraz o funkcji rekreacyjnej.
- - Linia rozgraniczająca tereny o różnym przeznaczeniu

LEGENDA

- PROJ. KANALIZACJA TŁOCZNA
- ISTNIEJĄCE SIECI DO DEMONTAŻU
- OGRODZENIE TERENU
- P1 - P5 PRZEPOMPOWNI ŚCIEKÓW
- S STUDNIE KANALIZACYJNE
- Srs STUDNIE REWIZYJNE SZCZELNE
- Sodw STUDNIE Z ZAWOREM ODWADNIAJĄCYM
- Sodp STUDNIE Z ZAWOREM ODPIETRZAJĄCYM
- SP STUDNIA POMIAROWA
- SR STUDNIA ROZPRĘŻNA

ul. Skorąskiego 19, 65-454 Żelazna Góra tel: (0-68) 451-85-86 e-mail: sekretariat@esko.org.pl	ESKO CONSULTING
Objekt: PROJEKT BUDOWY BUDOWNI POMPOWNI ŚCIEKÓW ORAZ PRZEBUDOWY SYSTEMU RUROCIĄGÓW TŁOCZNYCH W AGLOMERACJI JERZMANOWA	Skala: 1:500
Tytuł rysunku: PROJEKT ZAGOSPODAROWANIA TERENU CZ. 6	nr rys. 06
Projektował: Srecha sierżanta	nr upr. LBS/P00S/0081/06 data, 03.2017 r. podpis:
Opracował: Srecha sierżanta	mgr inż. Emil Sadurski data, 03.2017 r. podpis:
Sprawił: Srecha sierżanta	mgr inż. Bożena Baczmańska 21/2001/GW data, 03.2017 r. podpis: