

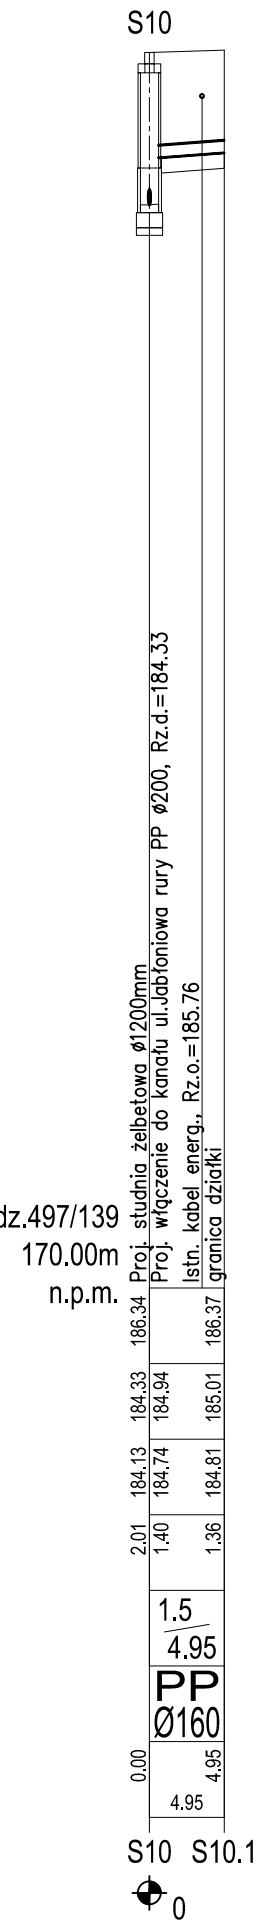
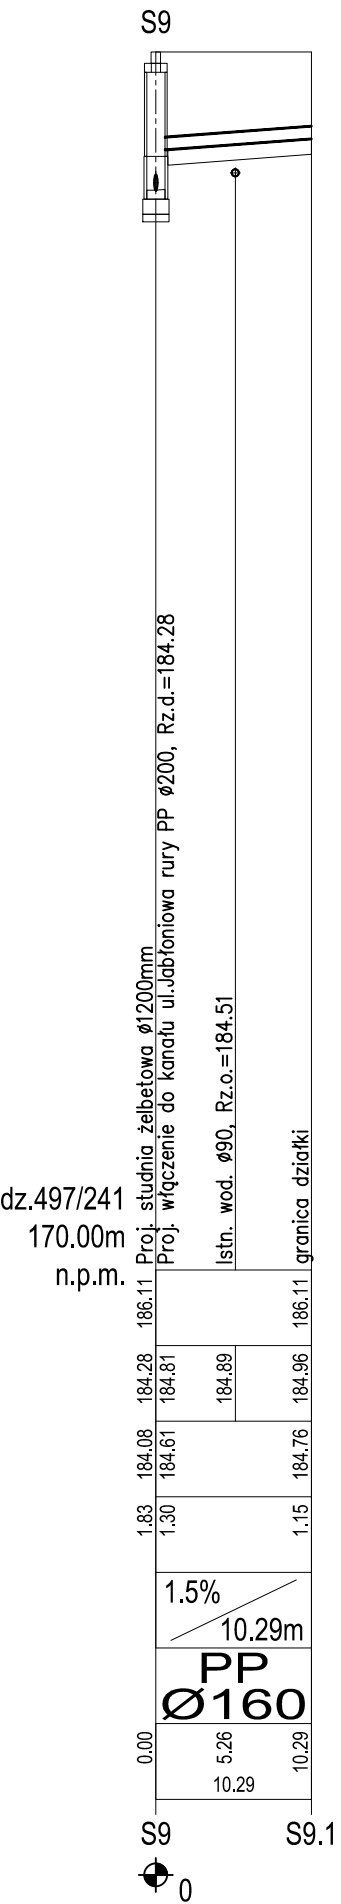
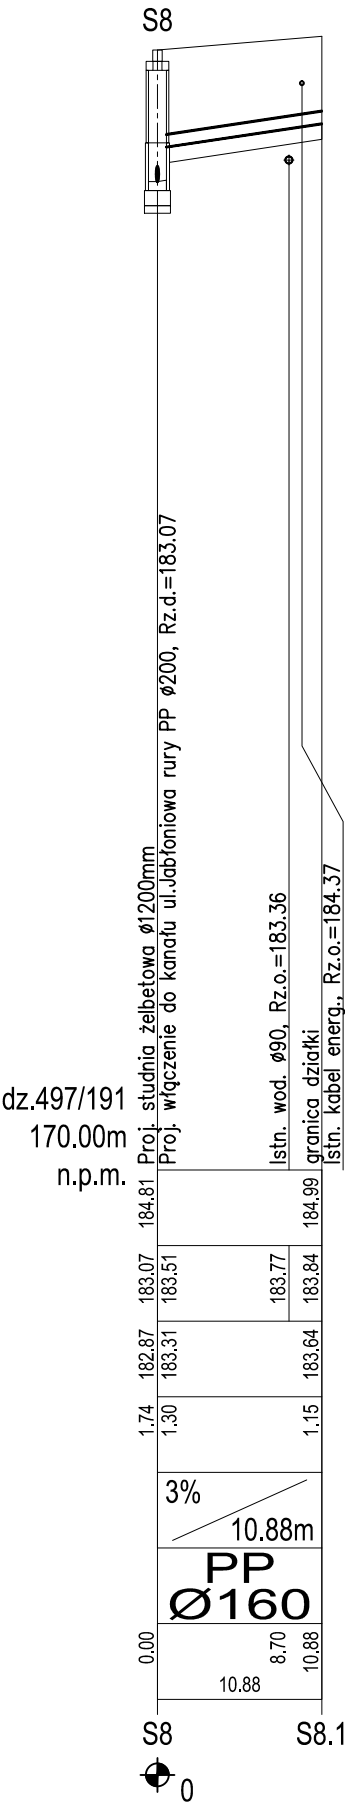
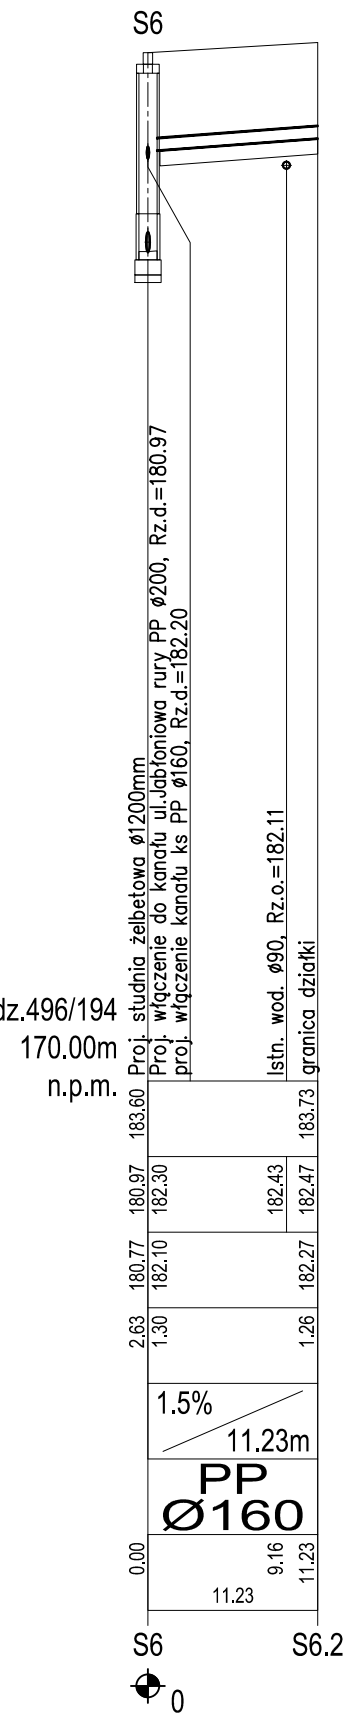
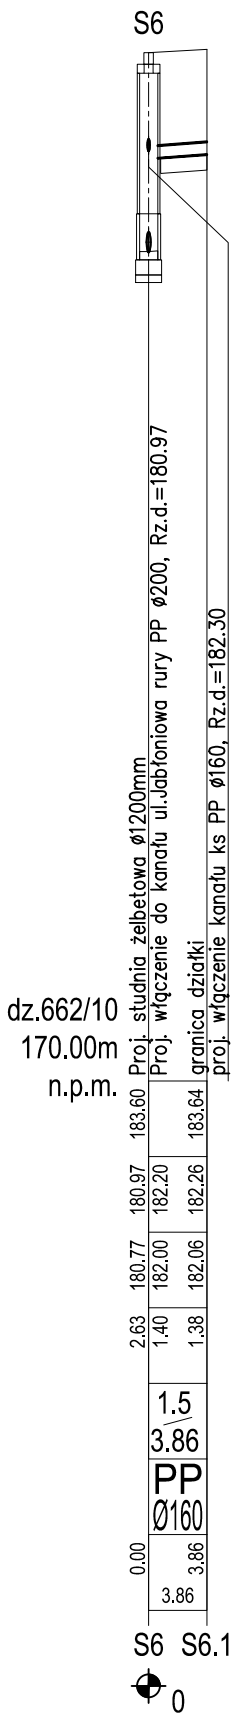
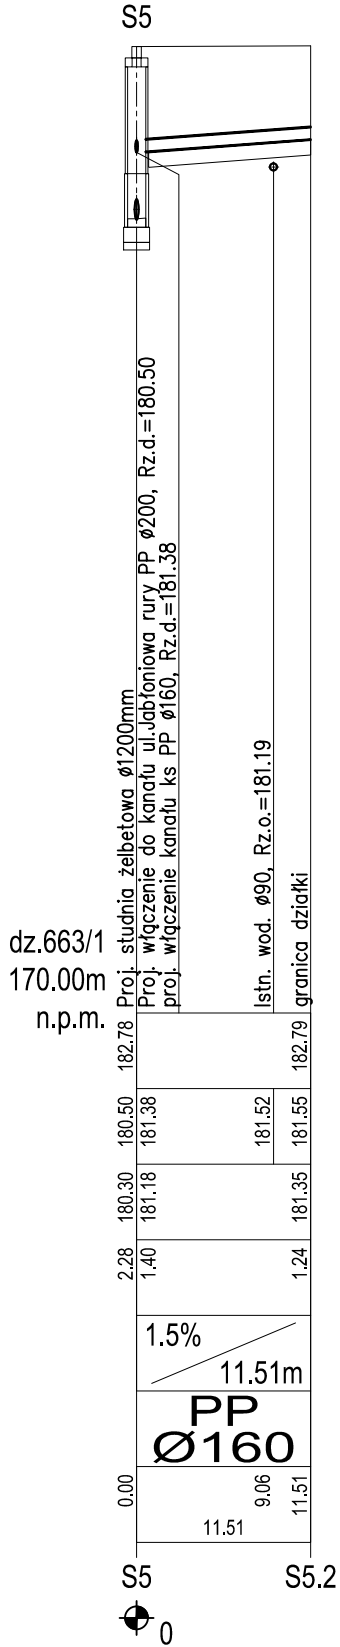
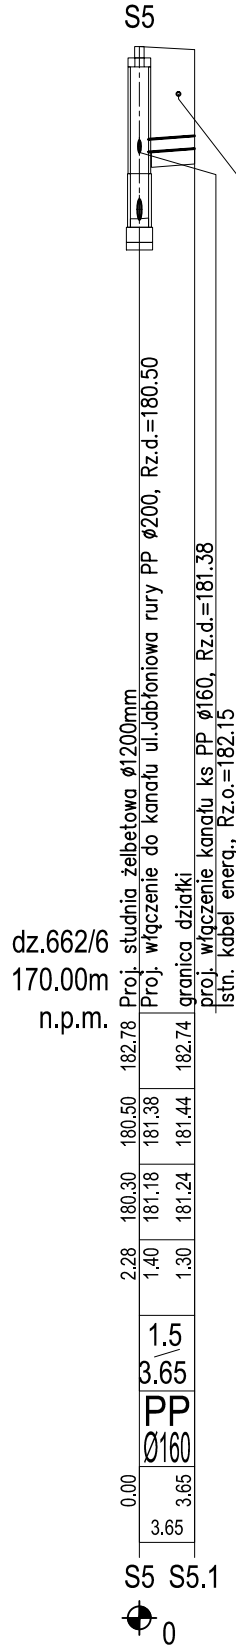
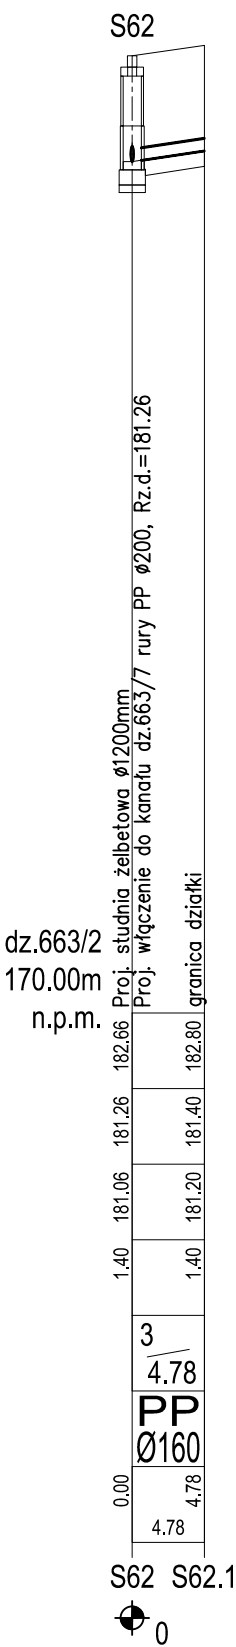
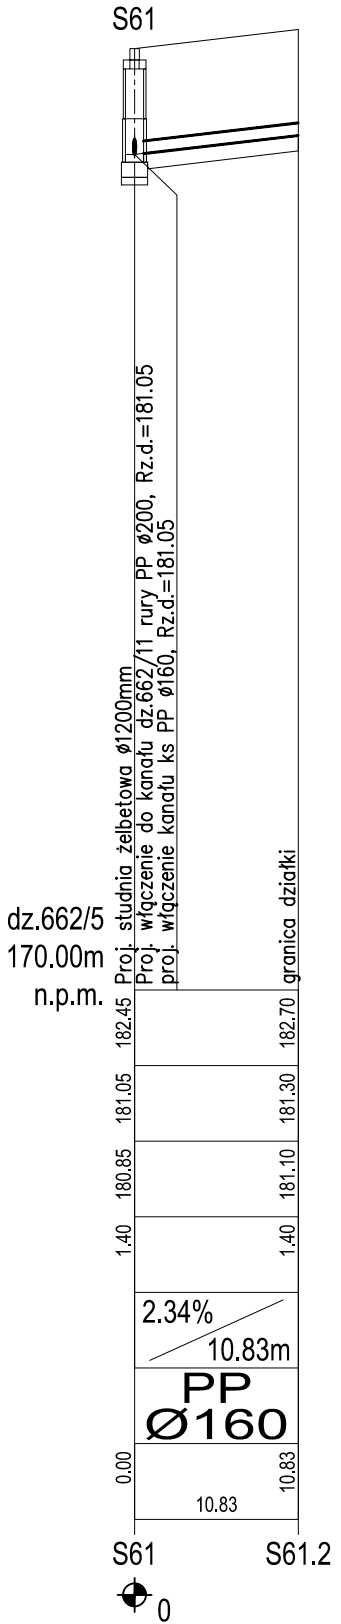
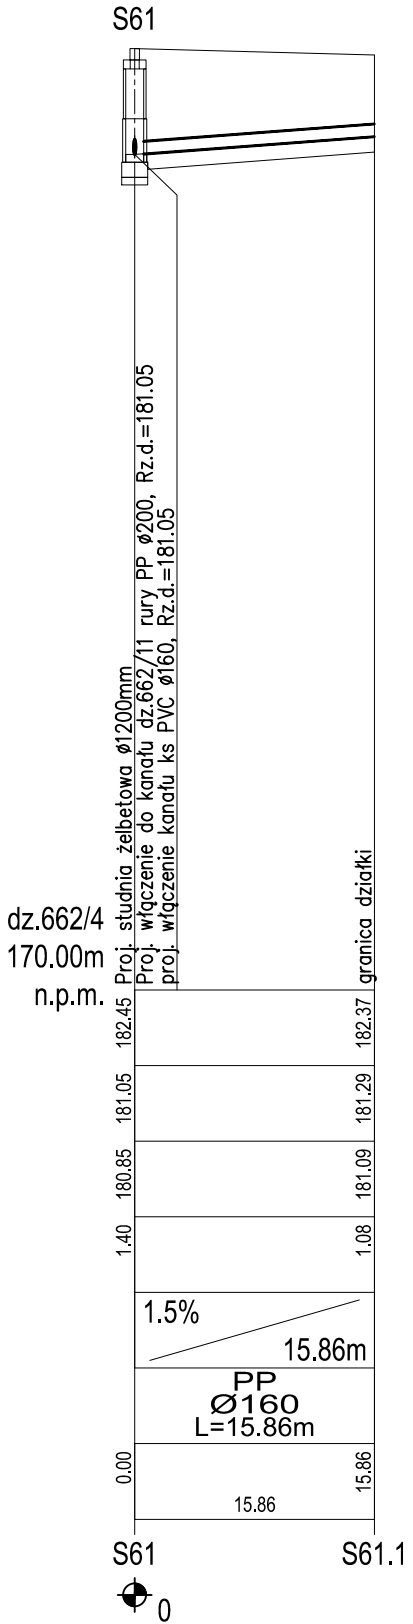
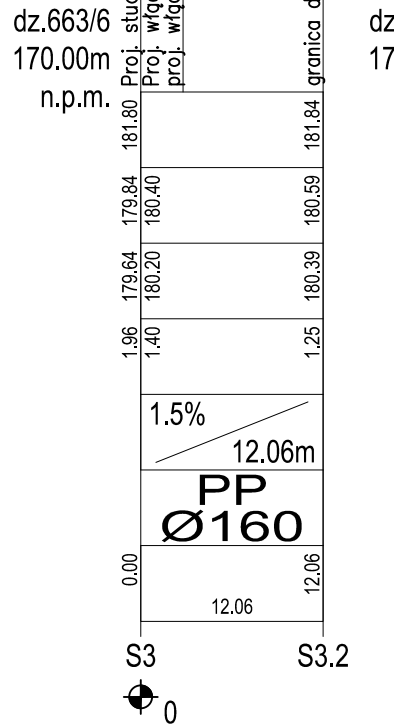


OZNACZENIE PROFILU: POZIOM PORÓWNAWCZY		dz.662/3 170.00 m n.p.m.	
RZĘDNA TERENU ISTN.		181.80	181.80
RZĘDNA DNA KANAŁU		179.84	180.40
RZĘDNA DNA WYKOPU		180.20	180.45
ZAGŁĘBIENIE DNA KANAŁU		1.96	1.31
SPADKI, DŁUGOŚCI		1.5	2.90
ŚREDNICA, MATERIAŁ		PP	Ø160
ODLEGŁOŚCI		0.00	2.90
HEKTOMETRY		2.90	

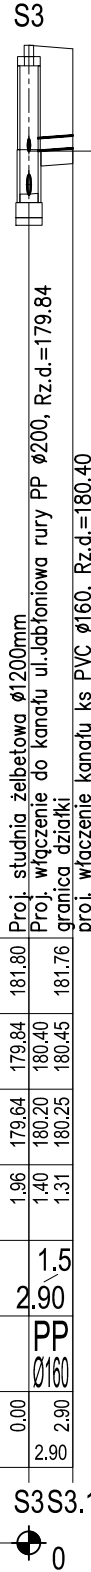


















ESKO CONSULTING		ul. Sikorskiego 19 65-454 Zielona Góra tel:(0-68) 451-85-86 e-mail: sekretariat@esko.org.pl	INWESTOR: GMINA JERZMANOWA 67-222 Jerzmanowa ul. Głogowska 7
Obiekt:		PROJEKT KANALIZACJI SANITARNEJ	
Tytuł rys.:		PROFIL KANALIZACJI GRAW. - UL.JABŁONIOWA - PODEJŚCIA	
Projektował:		mgr inż. Emil Sadurski	nr rys. 3
Opracował:		mgr inż. Emil Sadurski	
Sprawdził:		mgr inż. Bożena Baczmańska	
Kierownik pracowni:		mgr inż. Andrzej Baczmański	

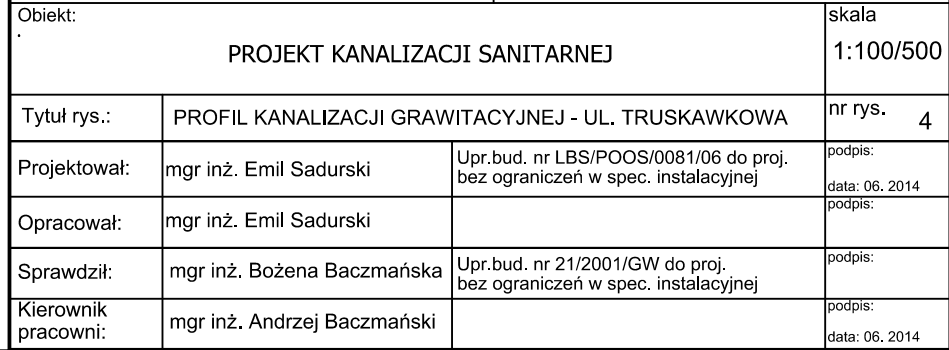

OZNACZENIE PROFILU:
POZIOM PORÓWNAWCZY


dz.663/3
170.00 m n.p.m.

RZĘDNA TERENU ISTN.	
RZĘDNA DNA KANAŁU	
RZĘDNA DNA WYKOPU	
ZAGŁĘBIENIE DNA KANAŁU	
SPADKI, DŁUGOŚCI	
ŚREDNICA, MATERIAŁ	PP Ø160
ODLEGŁOŚCI	
HEKTOMETRY	

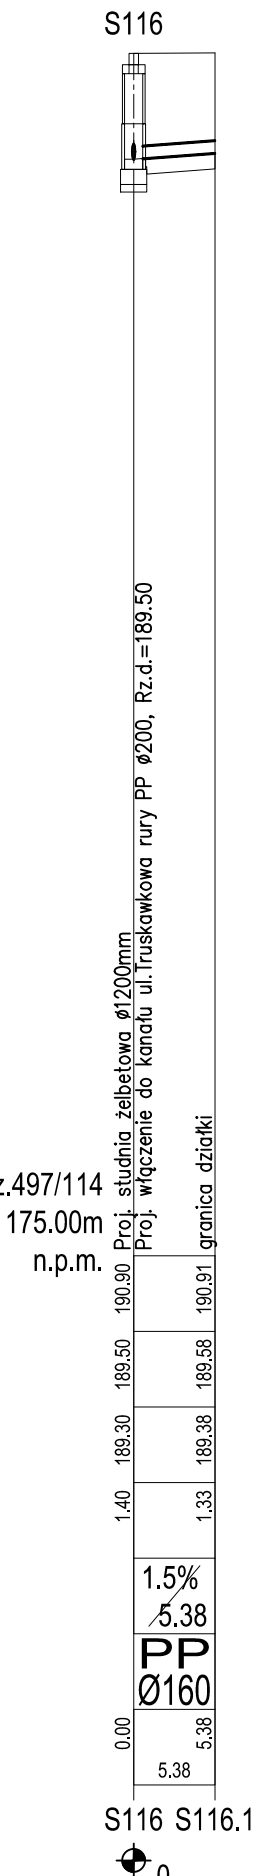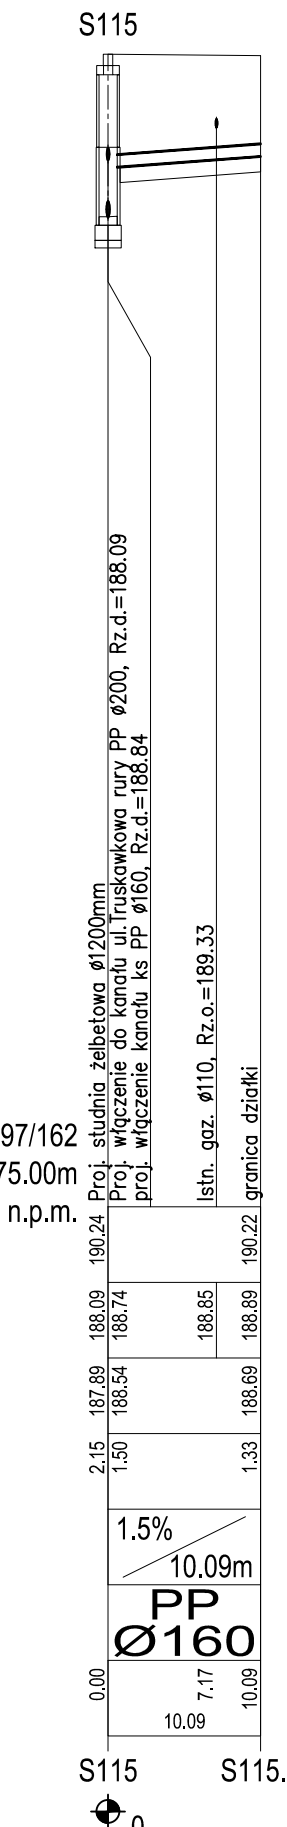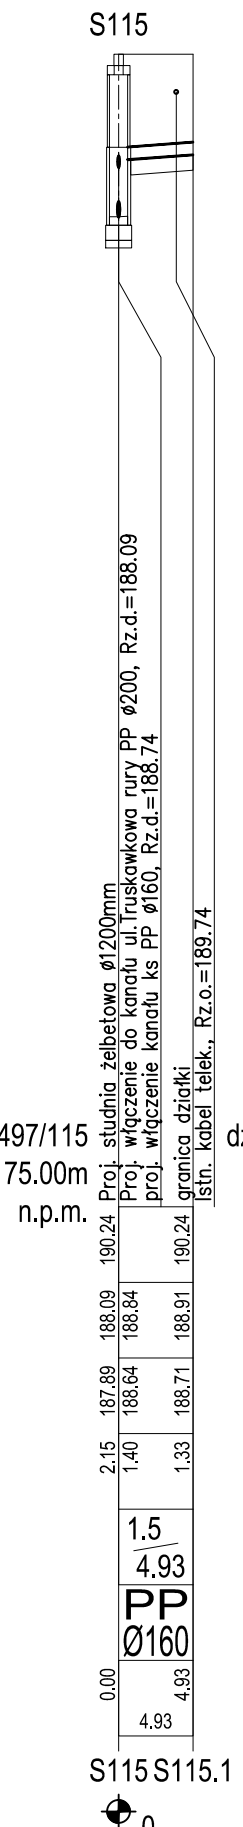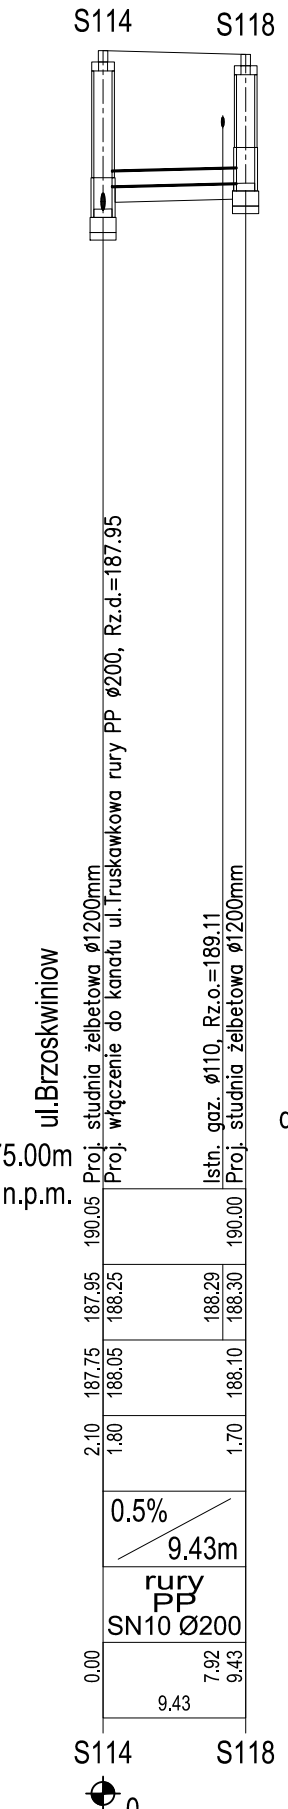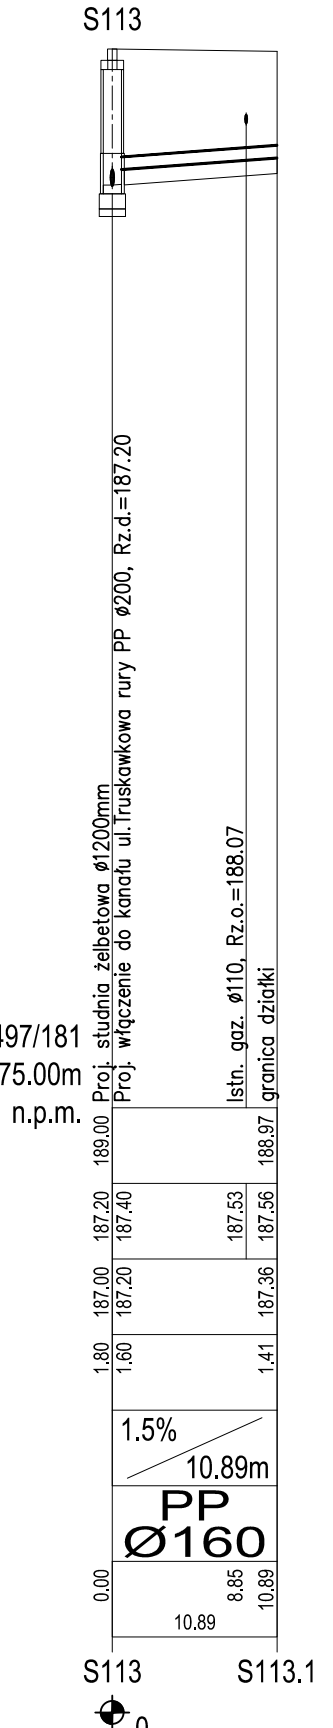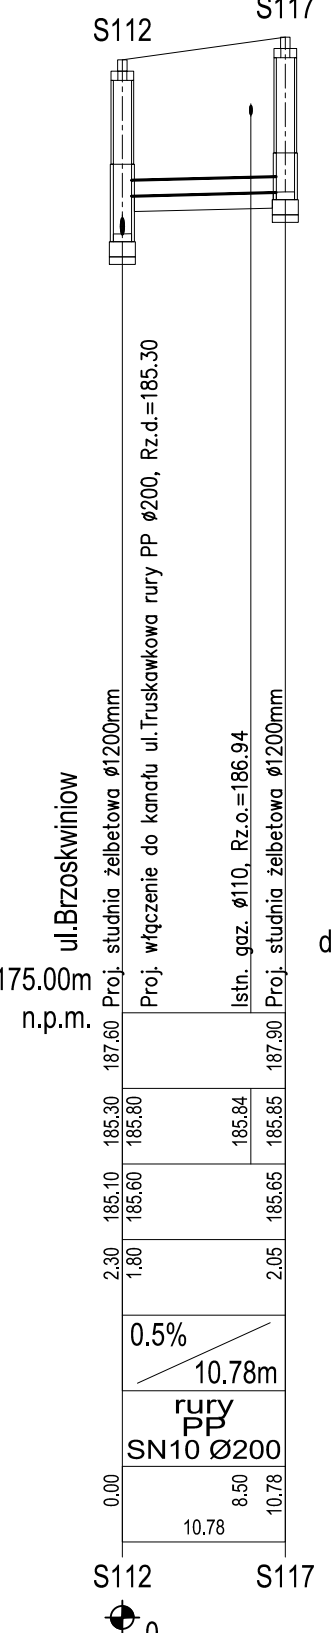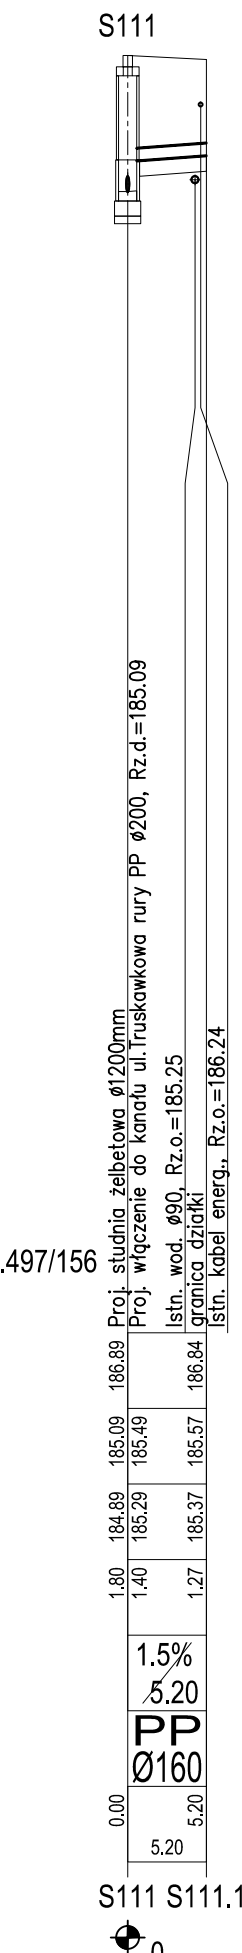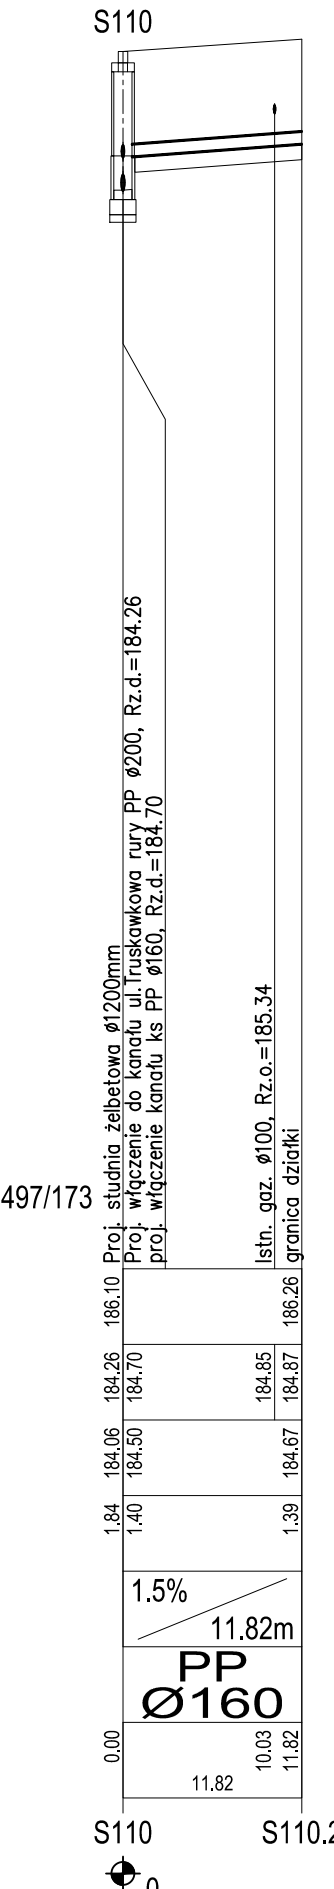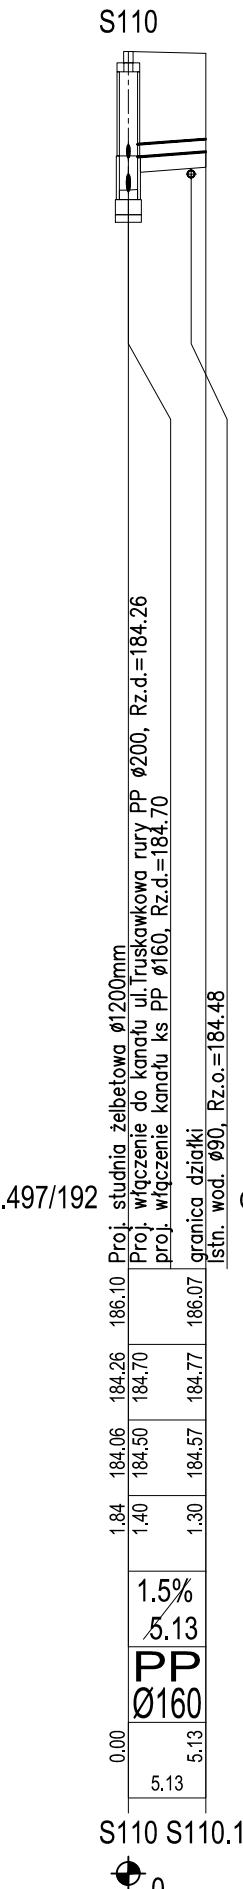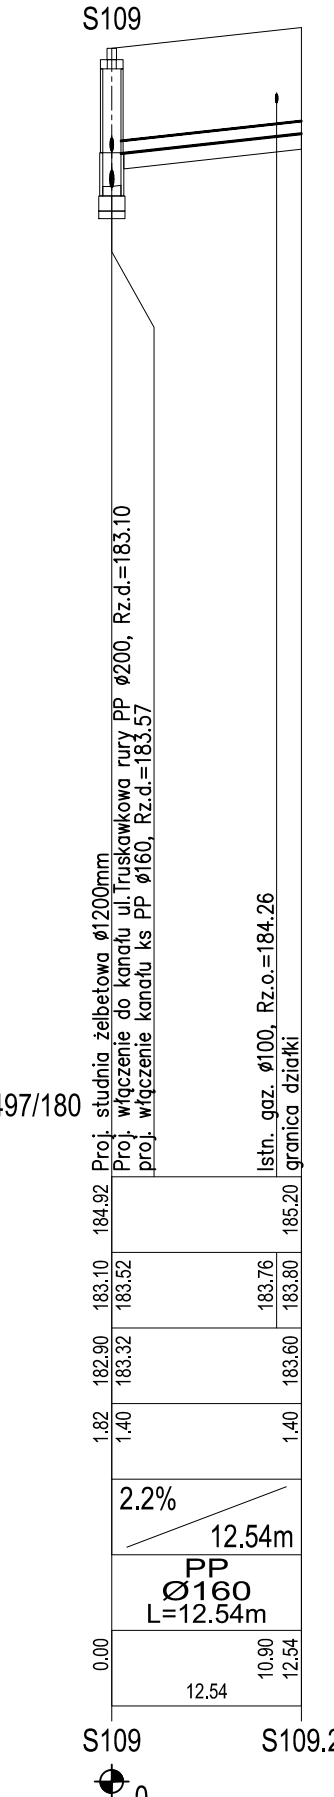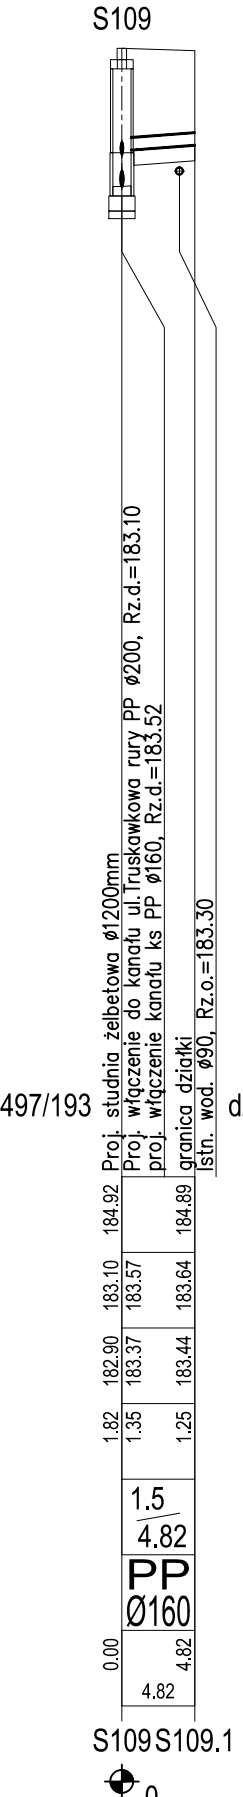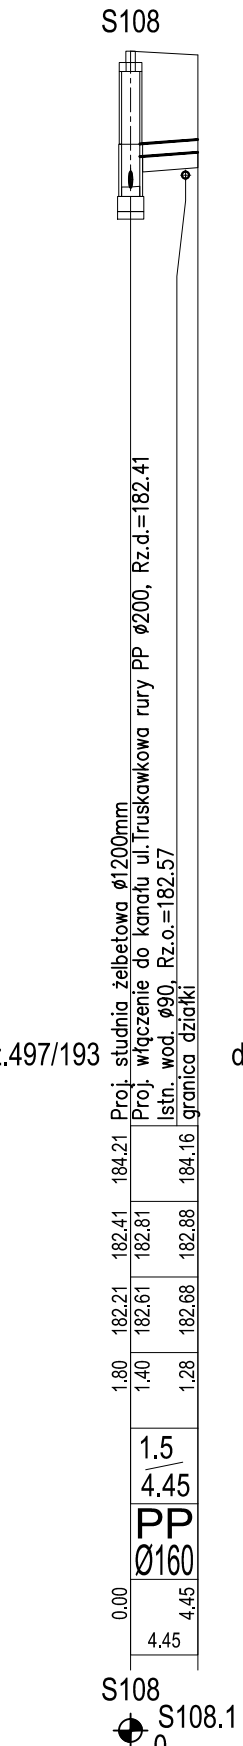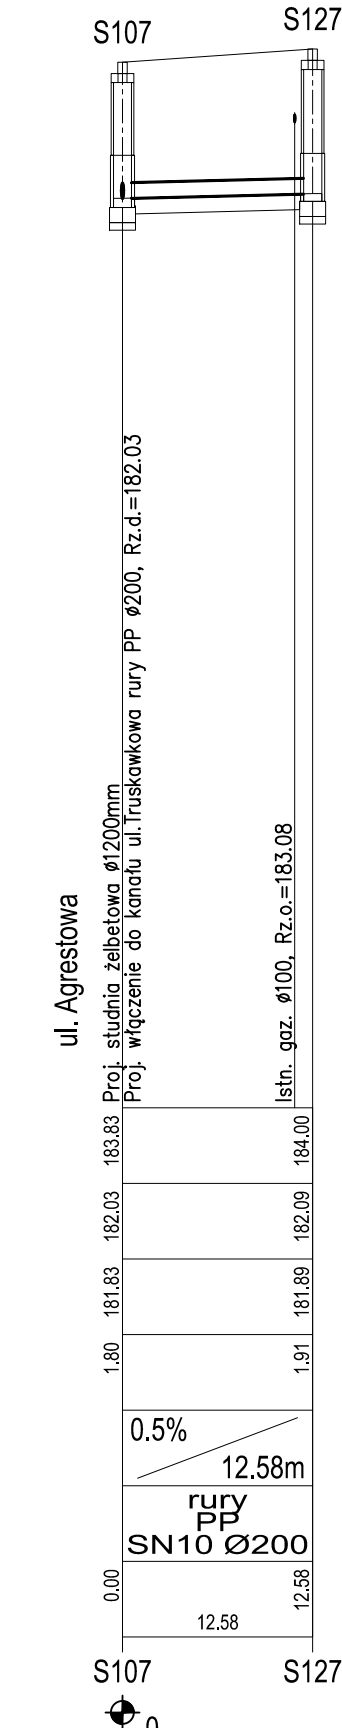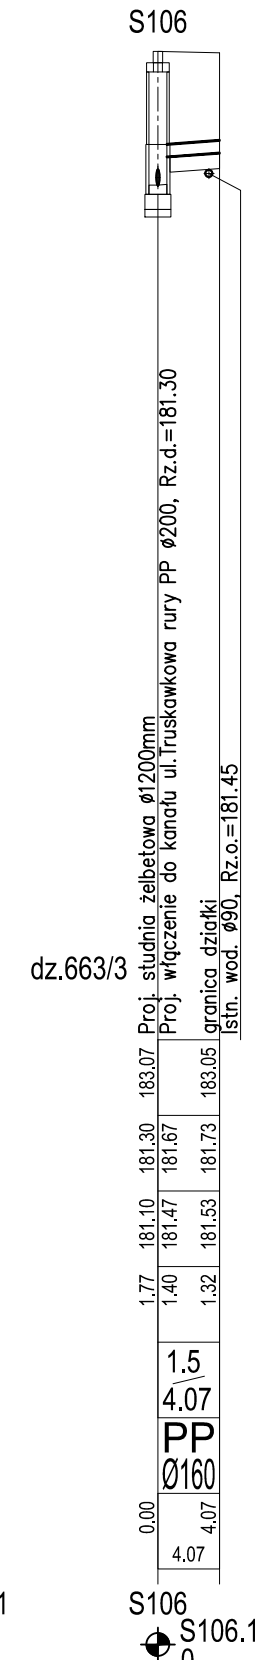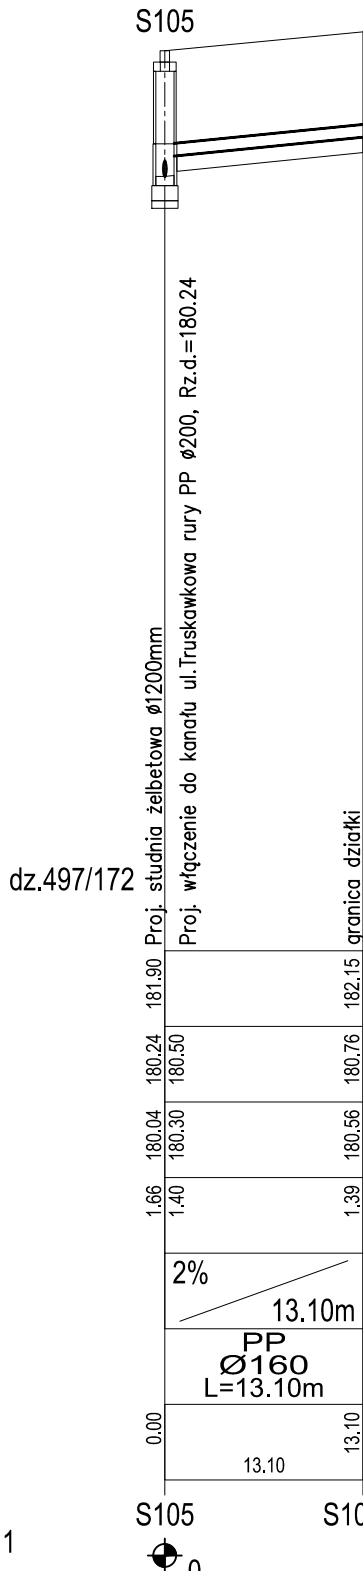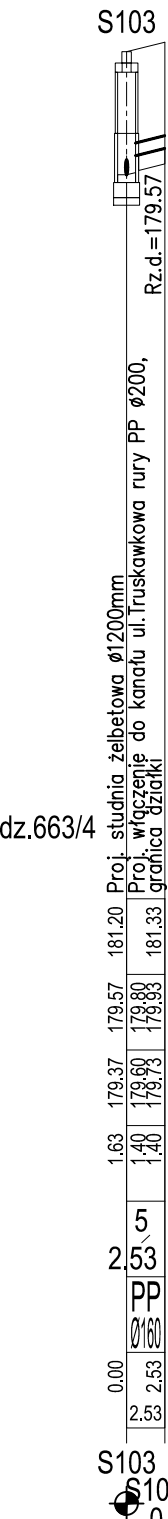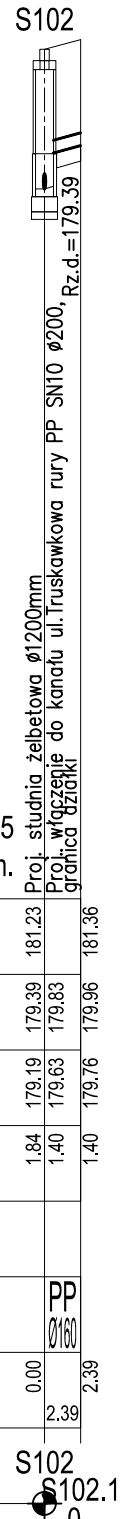


ESKO CONSULTING		ul. Sikorskiego 19 65-454 Zielona Góra tel: (0-68) 451-85-86 e-mail: sekretariat@esko.org.pl	INWESTOR: GMINA JERZMANOWA 67-222 Jerzmanowa ul. Głogowska 7	
Objekt: PROJEKT KANALIZACJI SANITARNEJ			skala: 1:100/500	
Tytuł rys.:	PROFIL KANALIZACJI GRAW. - UL.TRUSKAWKOWA - PODEJŚCIA		nr rys.:	5
Projektował:	mgr inż. Emil Sadurski	Upr.bud. nr LBS/POOS/0081/06 do proj. bez ograniczeń w spec. instalacyjnej	podpis:	
Opracował:	mgr inż. Emil Sadurski		data: 06.2014	
Sprawdził:	mgr inż. Bożena Baczańska	Upr.bud. nr 21/2001/GW do proj. bez ograniczeń w spec. instalacyjnej	podpis:	
Kierownik pracowni:	mgr inż. Andrzej Baczański		data: 06.2014	



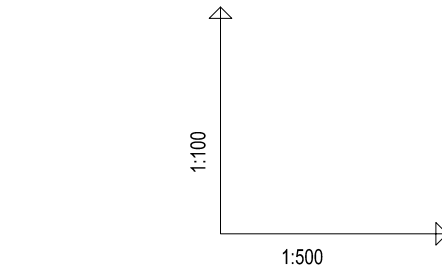

OZNACZENIE PROFILU:
POZIOM PORÓWNAWCZY

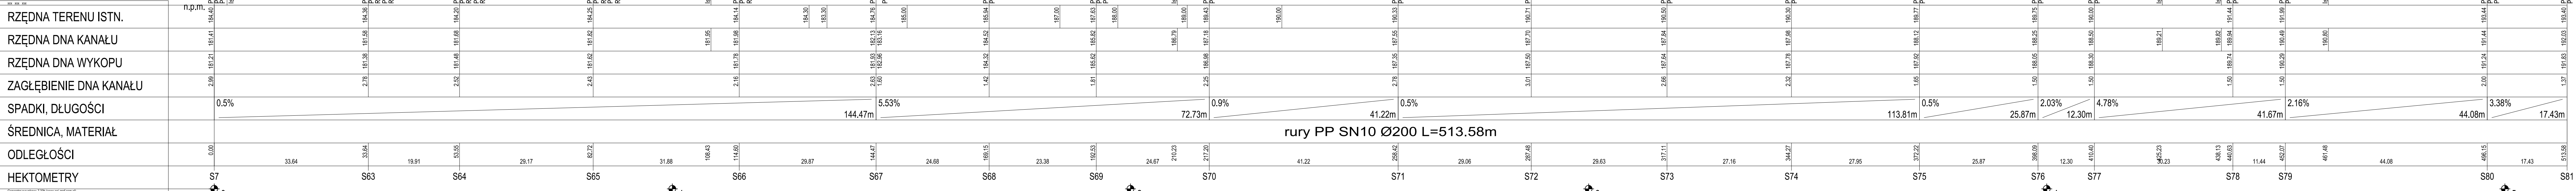

Generator rysunkowy 7.235 (www.esko.org.pl)

ut. Sikorskiego 19
65-454 Zielona Góra
tel:(0-68) 451-85-86
e-mail: sekretariat@esko.org.pl

INWESTOR: GMINA JERZMANOWA
67-222 Jerzmanowa
ul. Głogowska 7

Objekt:
PROJEKT KANALIZACJI SANITARNEJ

skala
1:100/500

Tytuł rys.:
PROFIL KANALIZACJI GRAWITACYJNEJ - UL.MORELOWA

nr rys.
7

Projektował:
mgr inż. Emil Sadurski

Upr.bud. nr LBS/POOS/0081/06 do proj. bez ograniczeń w spec. instalacyjnej

podpis:
data: 06.2014

Opracował:
mgr inż. Emil Sadurski

Upr.bud. nr 21/2001/GW do proj. bez ograniczeń w spec. instalacyjnej

podpis:
data: 06.2014

Sprawdził:
mgr inż. Bożena Baczmańska


Upr.bud. nr 21/2001/GW do proj. bez ograniczeń w spec. instalacyjnej

podpis:
data: 06.2014





















Kierownik pracowni:
mgr inż. Andrzej Baczmański

Upr.bud. nr 21/2001/GW do proj. bez ograniczeń w spec. instalacyjnej

podpis:
data: 06.2014


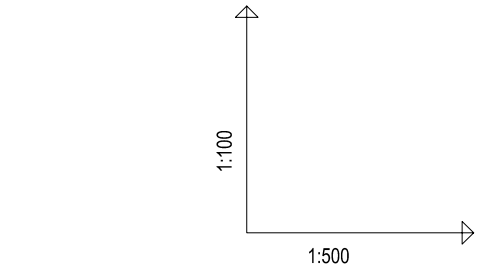



OZNACZENIE PROFILU: POZIOMY PORÓWNAWCZY		dz.497/140 170.00 m n.p.m.	
RZĘDNA TERENU ISTN.			
RZĘDNA DNA KANAŁU			
RZĘDNA DNA WYKOPU			
ZAGŁĘBIENIE DNA KANAŁU			
SPADKI, DŁUGOŚCI		5%	8.34
ŚREDNICA, MATERIAŁ		PP Ø160	
ODLEGŁOŚCI			
HEKTOMETRY			

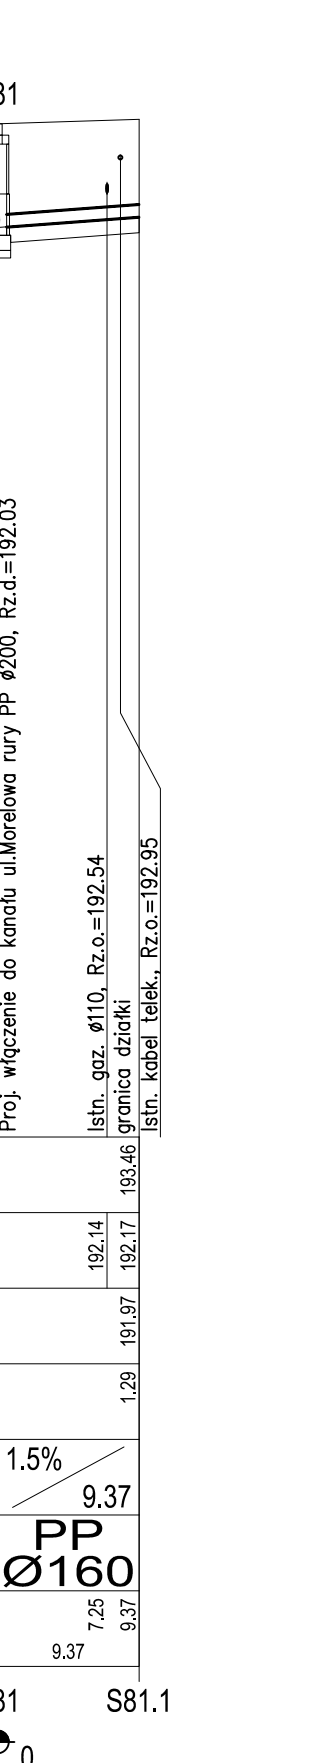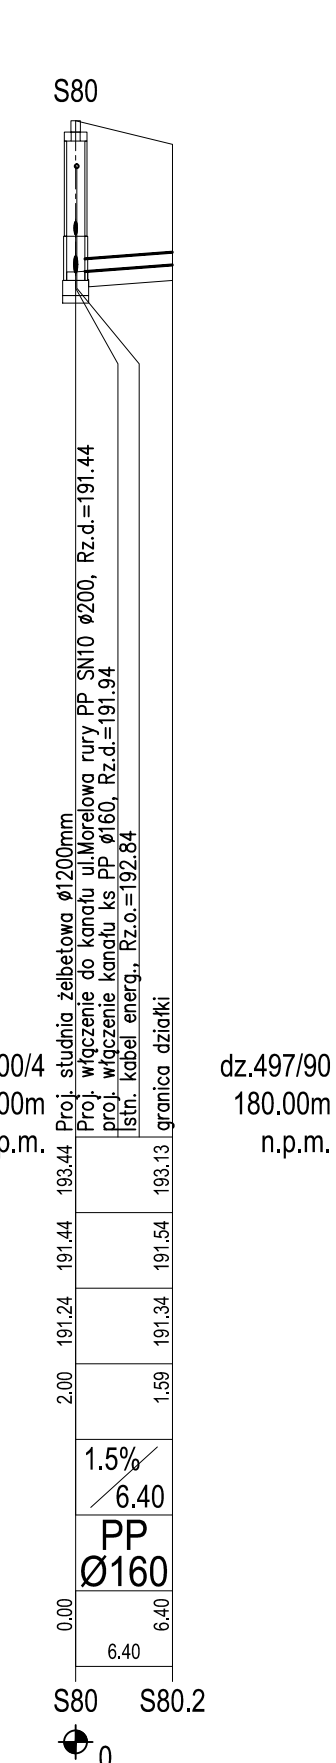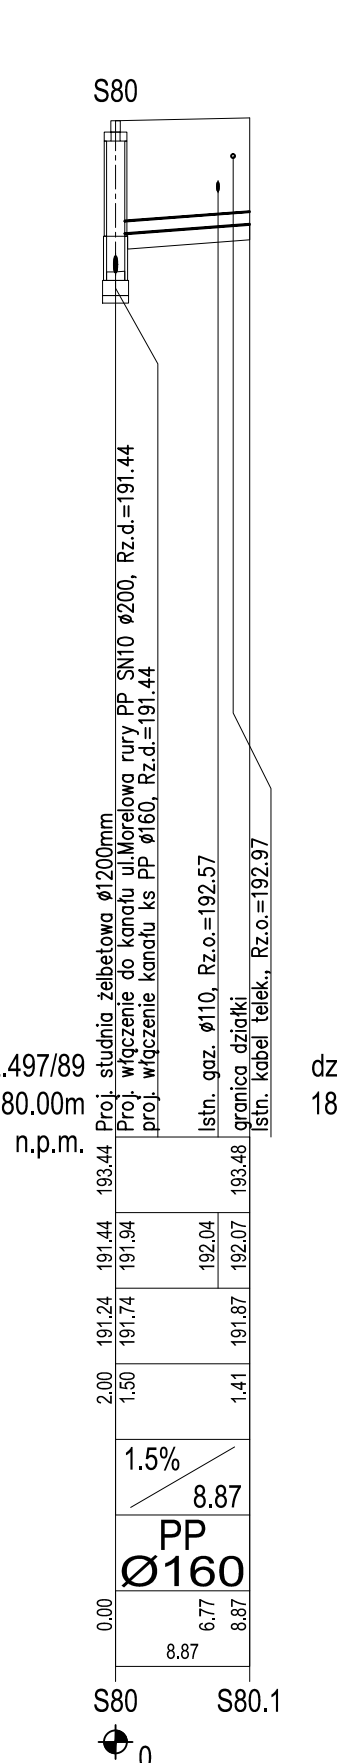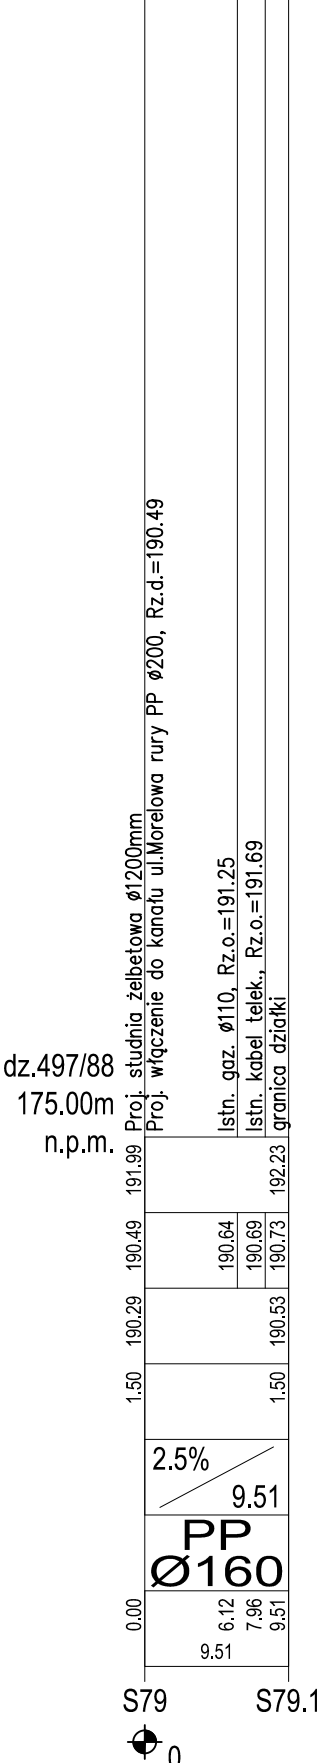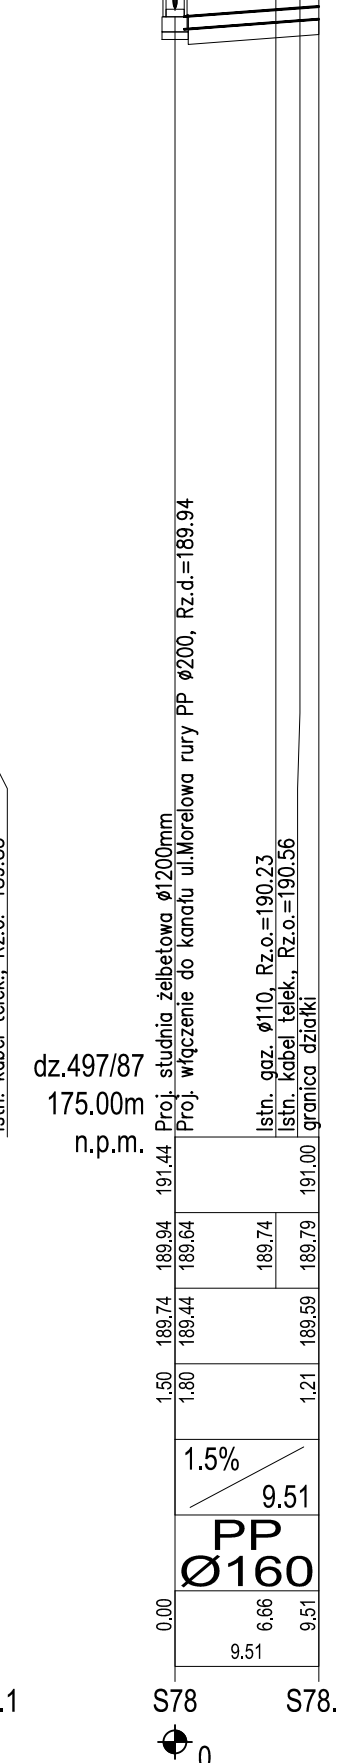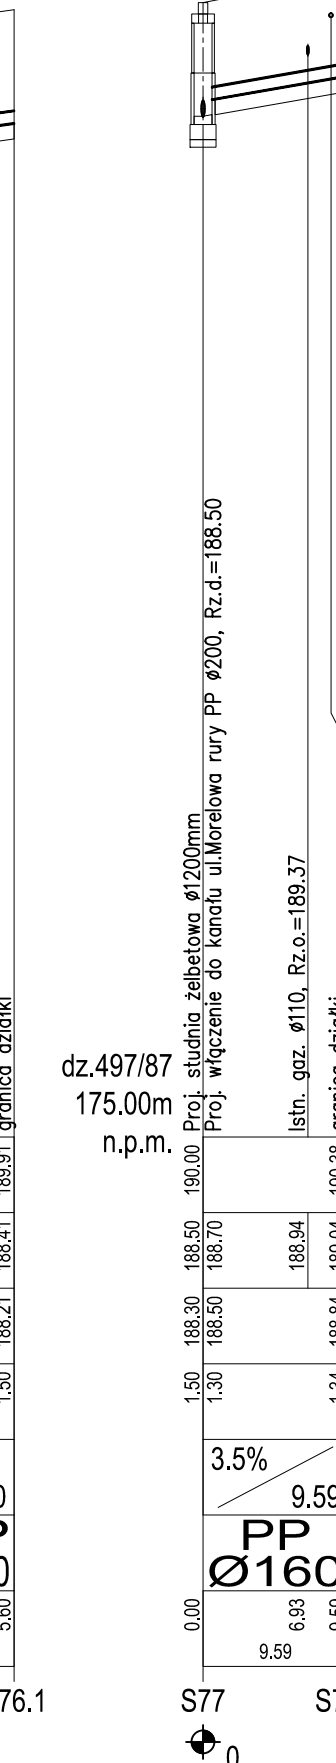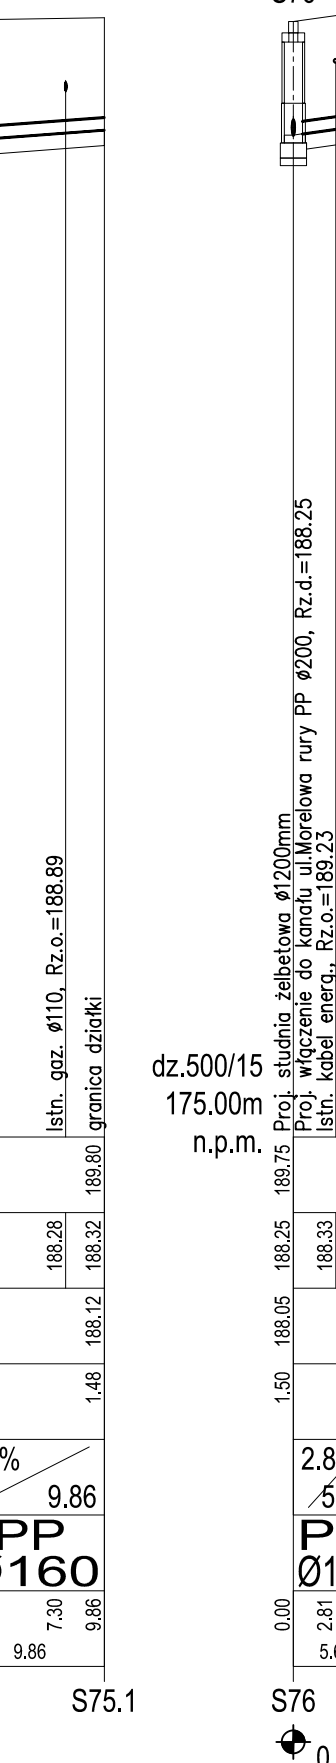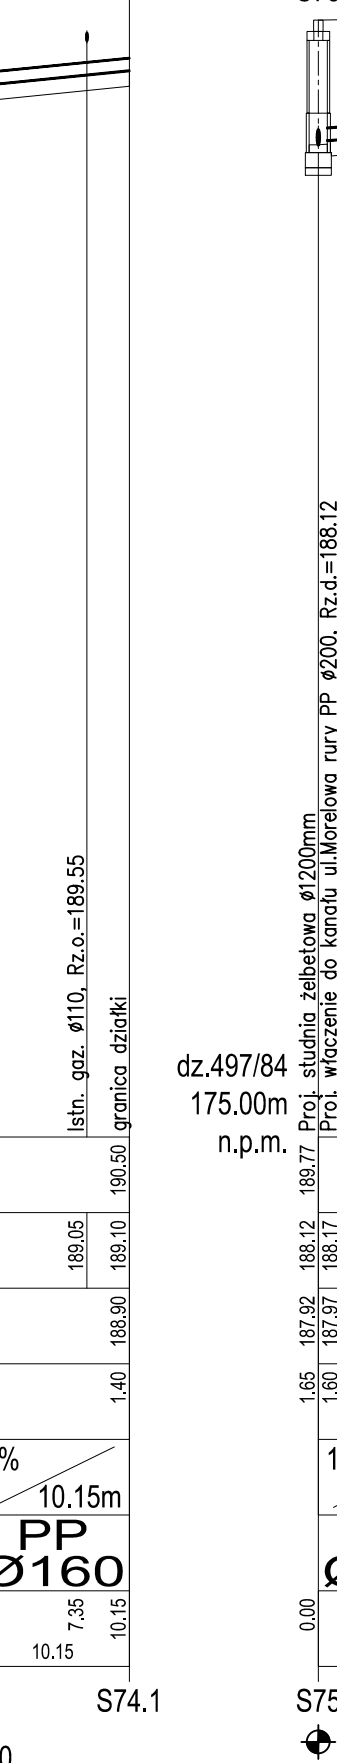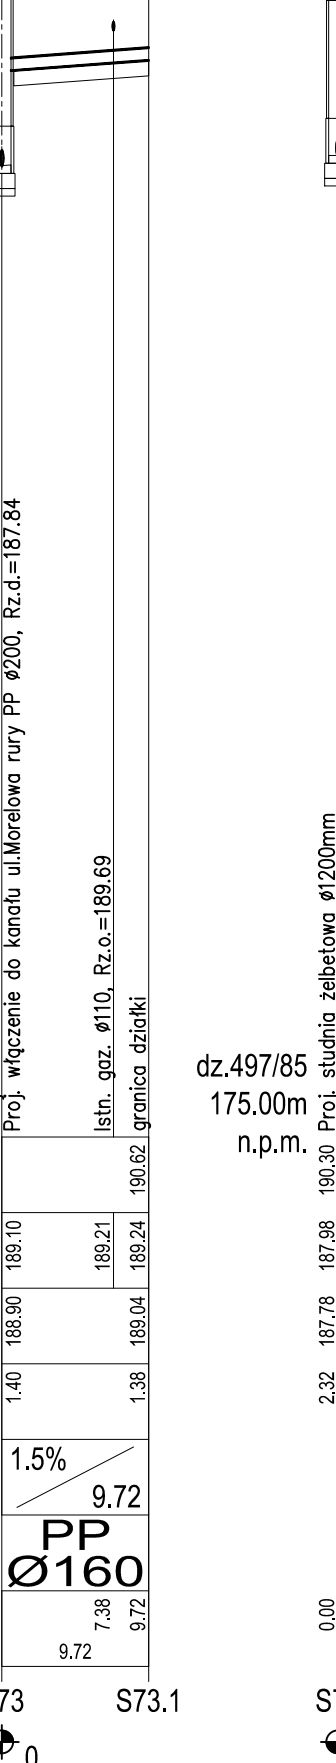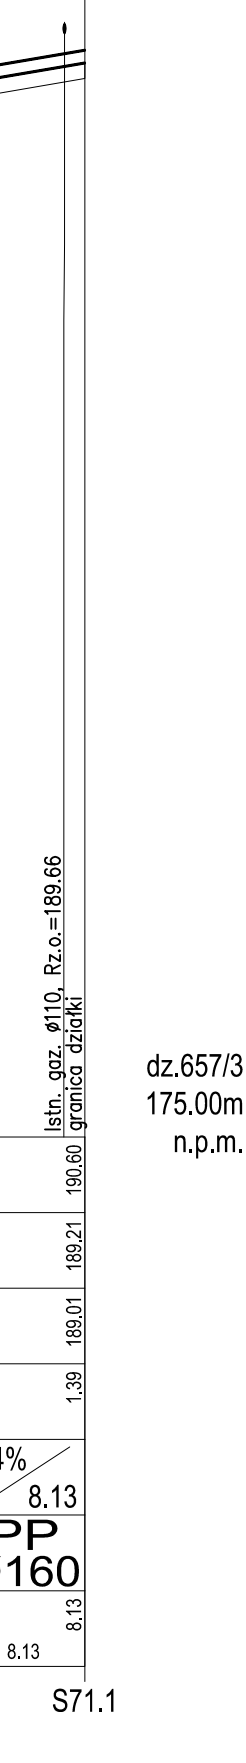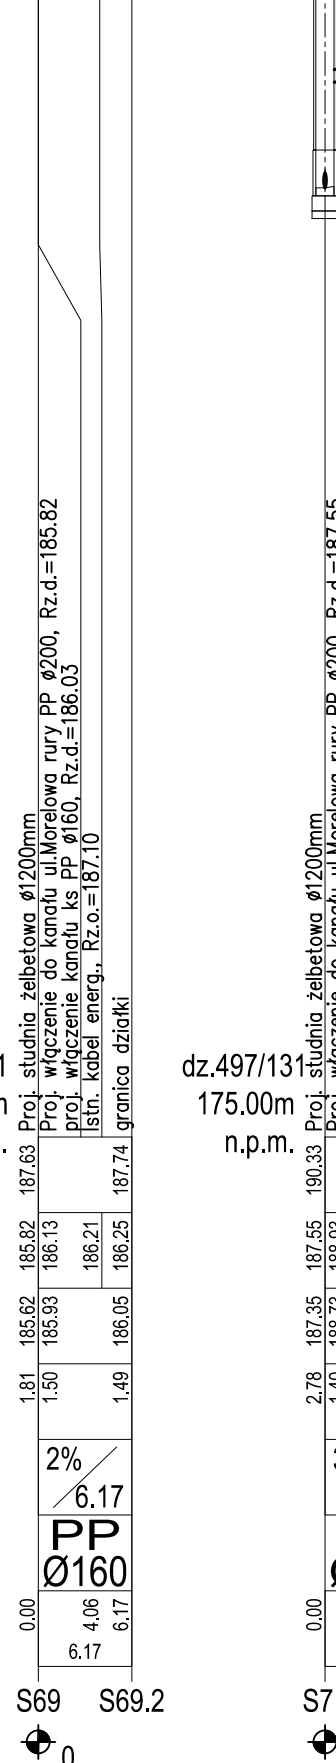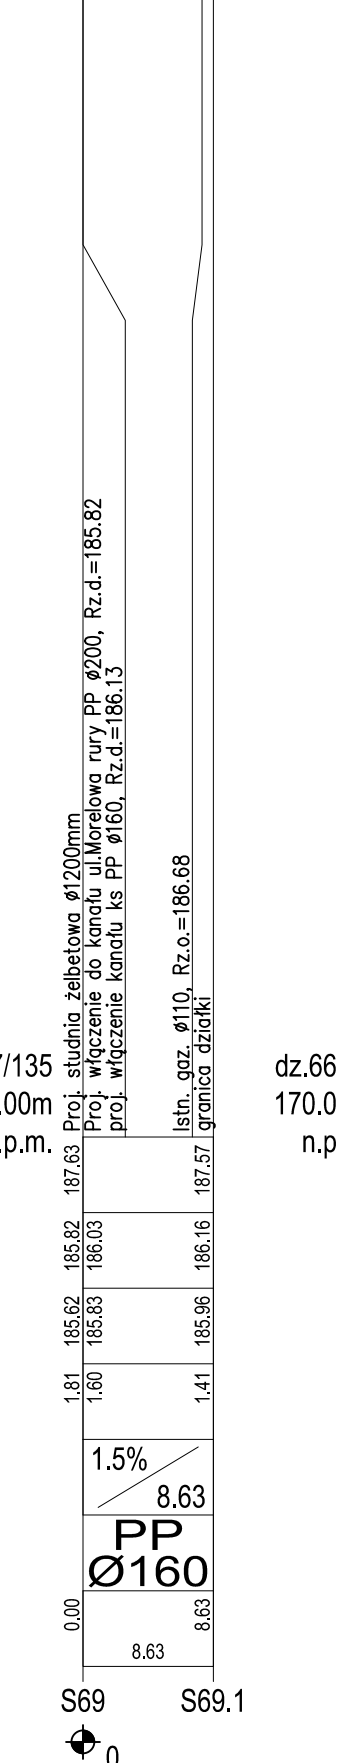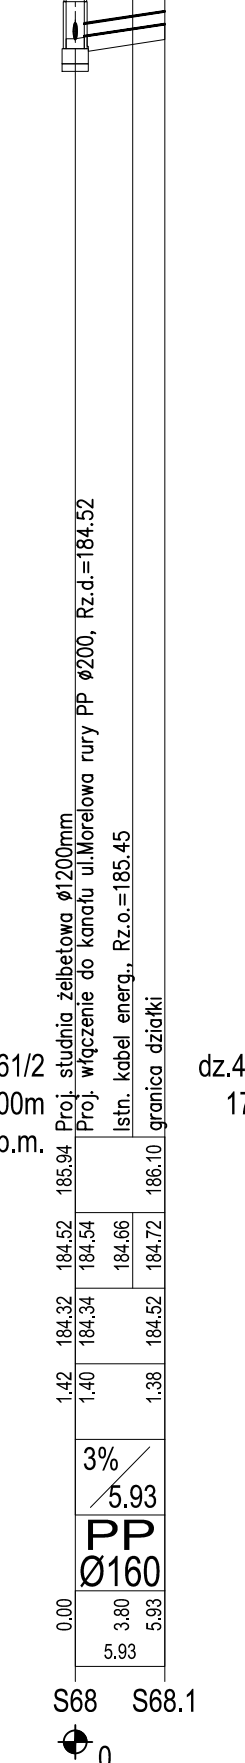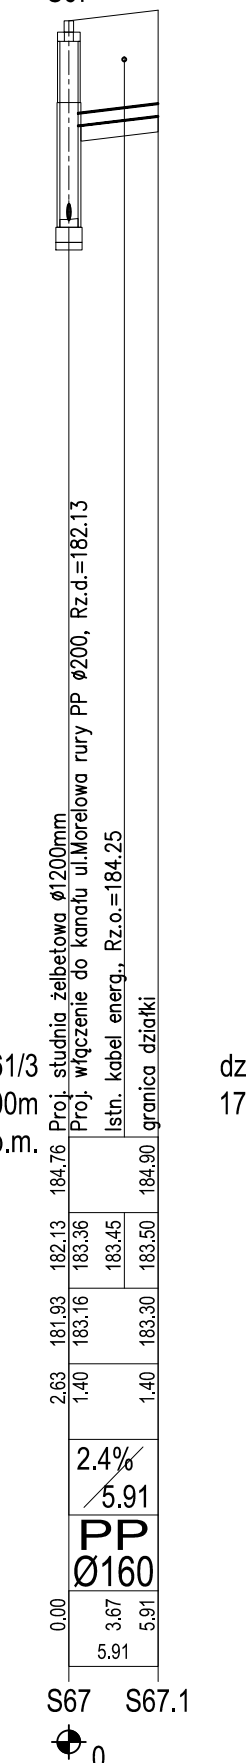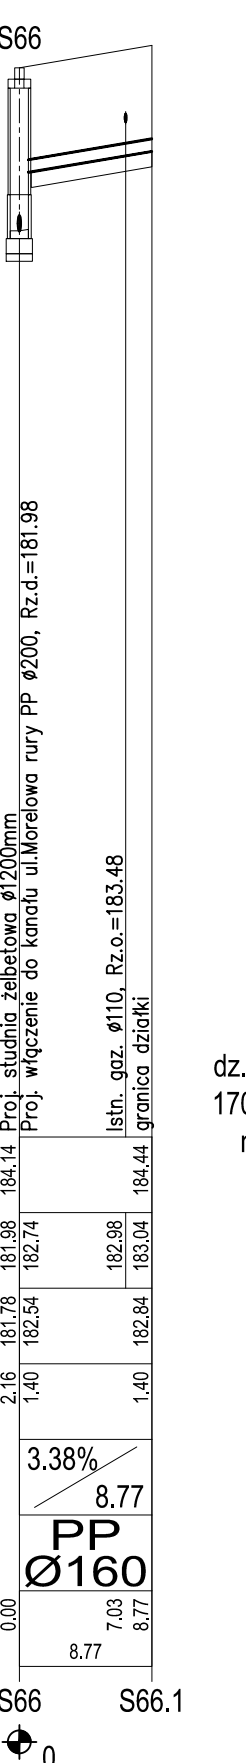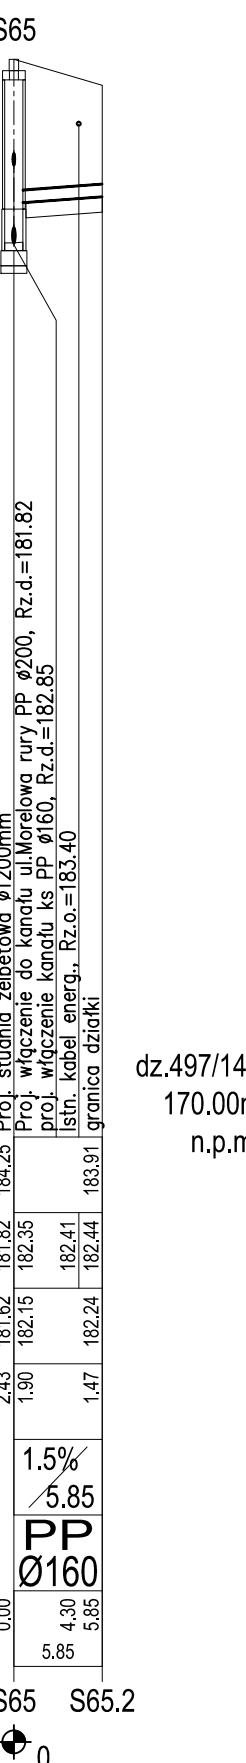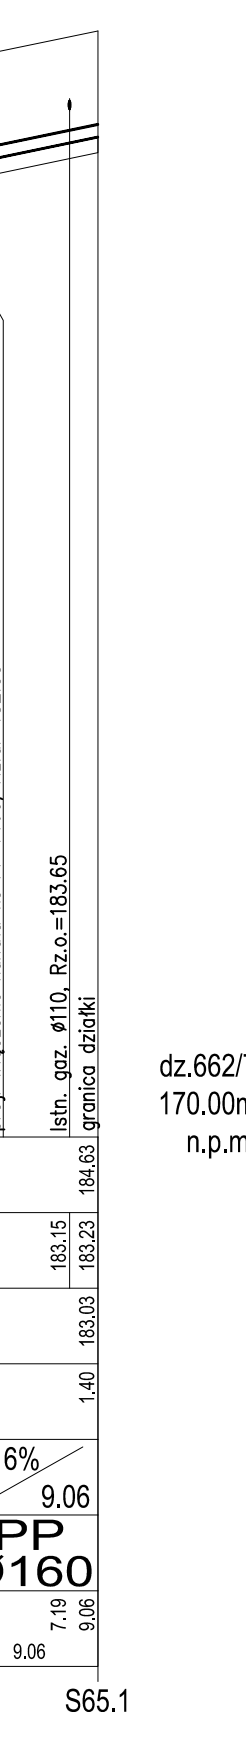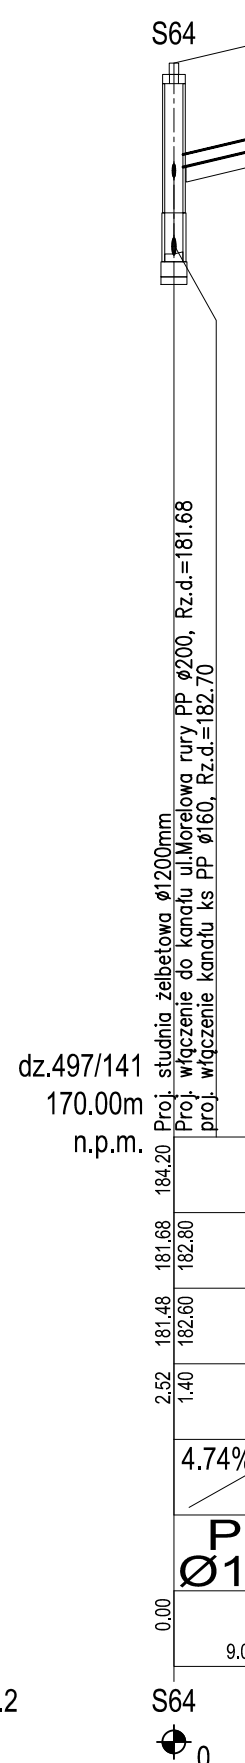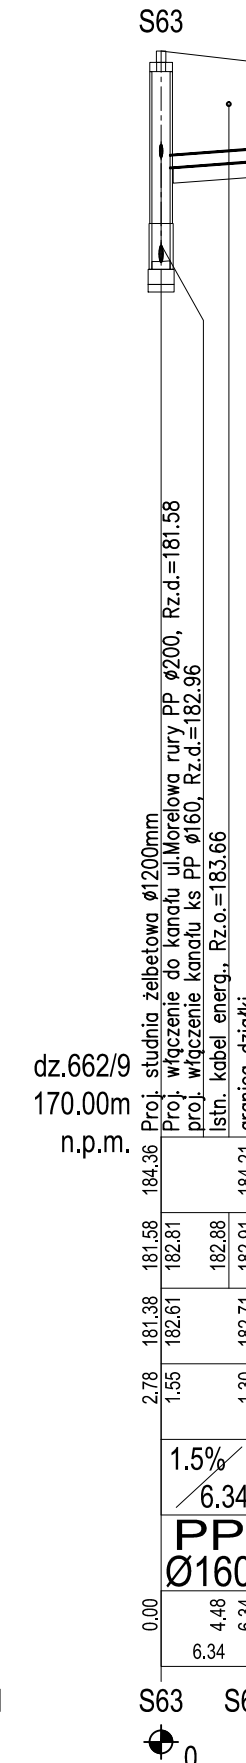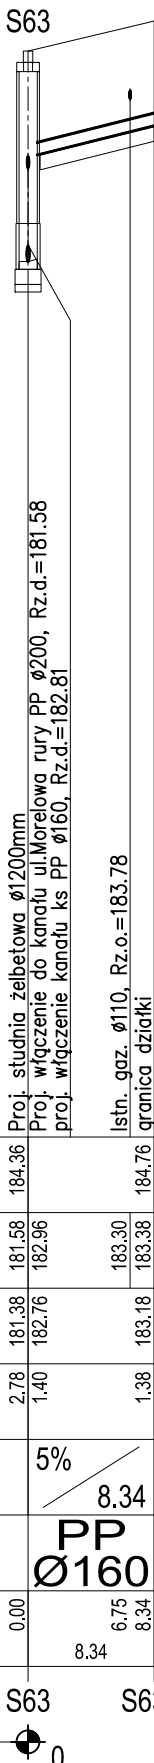

ESKO CONSULTING		ul. Sikorskiego 19 65-454 Zielona Góra tel:(0-68) 451-85-86 e-mail: sekretariat@esko.org.pl	INWESTOR: GMINA JERZMANOWA 67-222 Jerzmanowa ul. Głogowska 7
Objekt:		PROJEKT KANALIZACJI SANITARNEJ	
Tytuł rys.:		PROFIL KANALIZACJI GRAW. - UL.MORELOWA - PODEJŚCIA	nr rys. 8
Projektował:		mgr inż. Emil Sadurski	Upr.bud. nr LBS/POOS/0081/06 do proj. bez ograniczeń w spec. instalacyjnej
Opracował:		mgr inż. Emil Sadurski	Upr.bud. nr 21/2001/GW do proj. bez ograniczeń w spec. instalacyjnej
Sprawdził:		mgr inż. Bożena Baczmańska	
Kierownik pracowni:		mgr inż. Andrzej Baczmański	



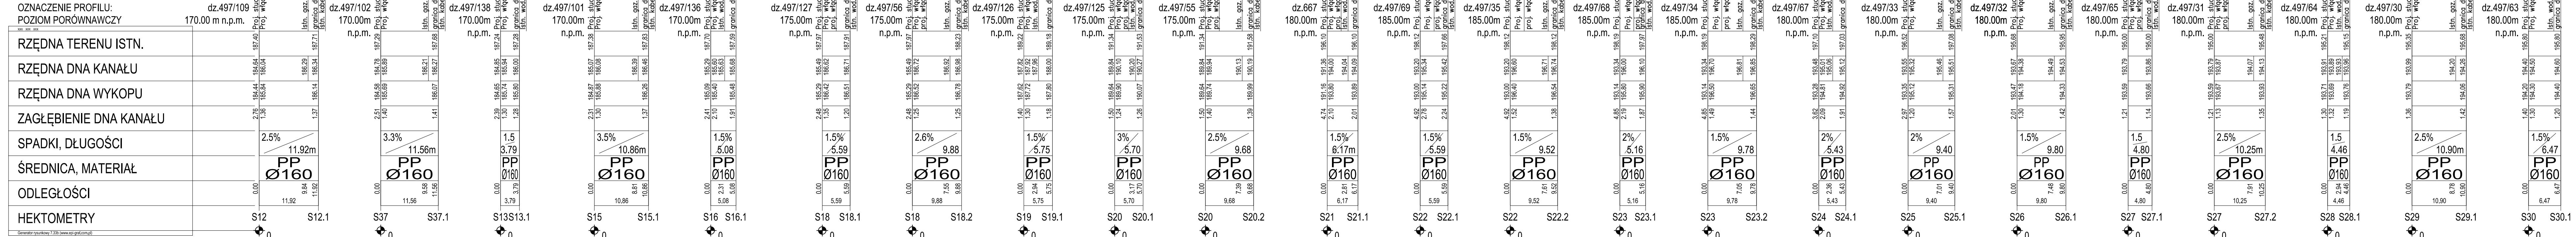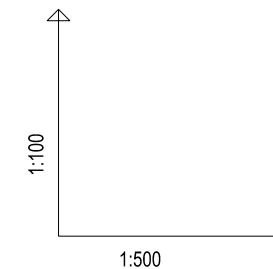


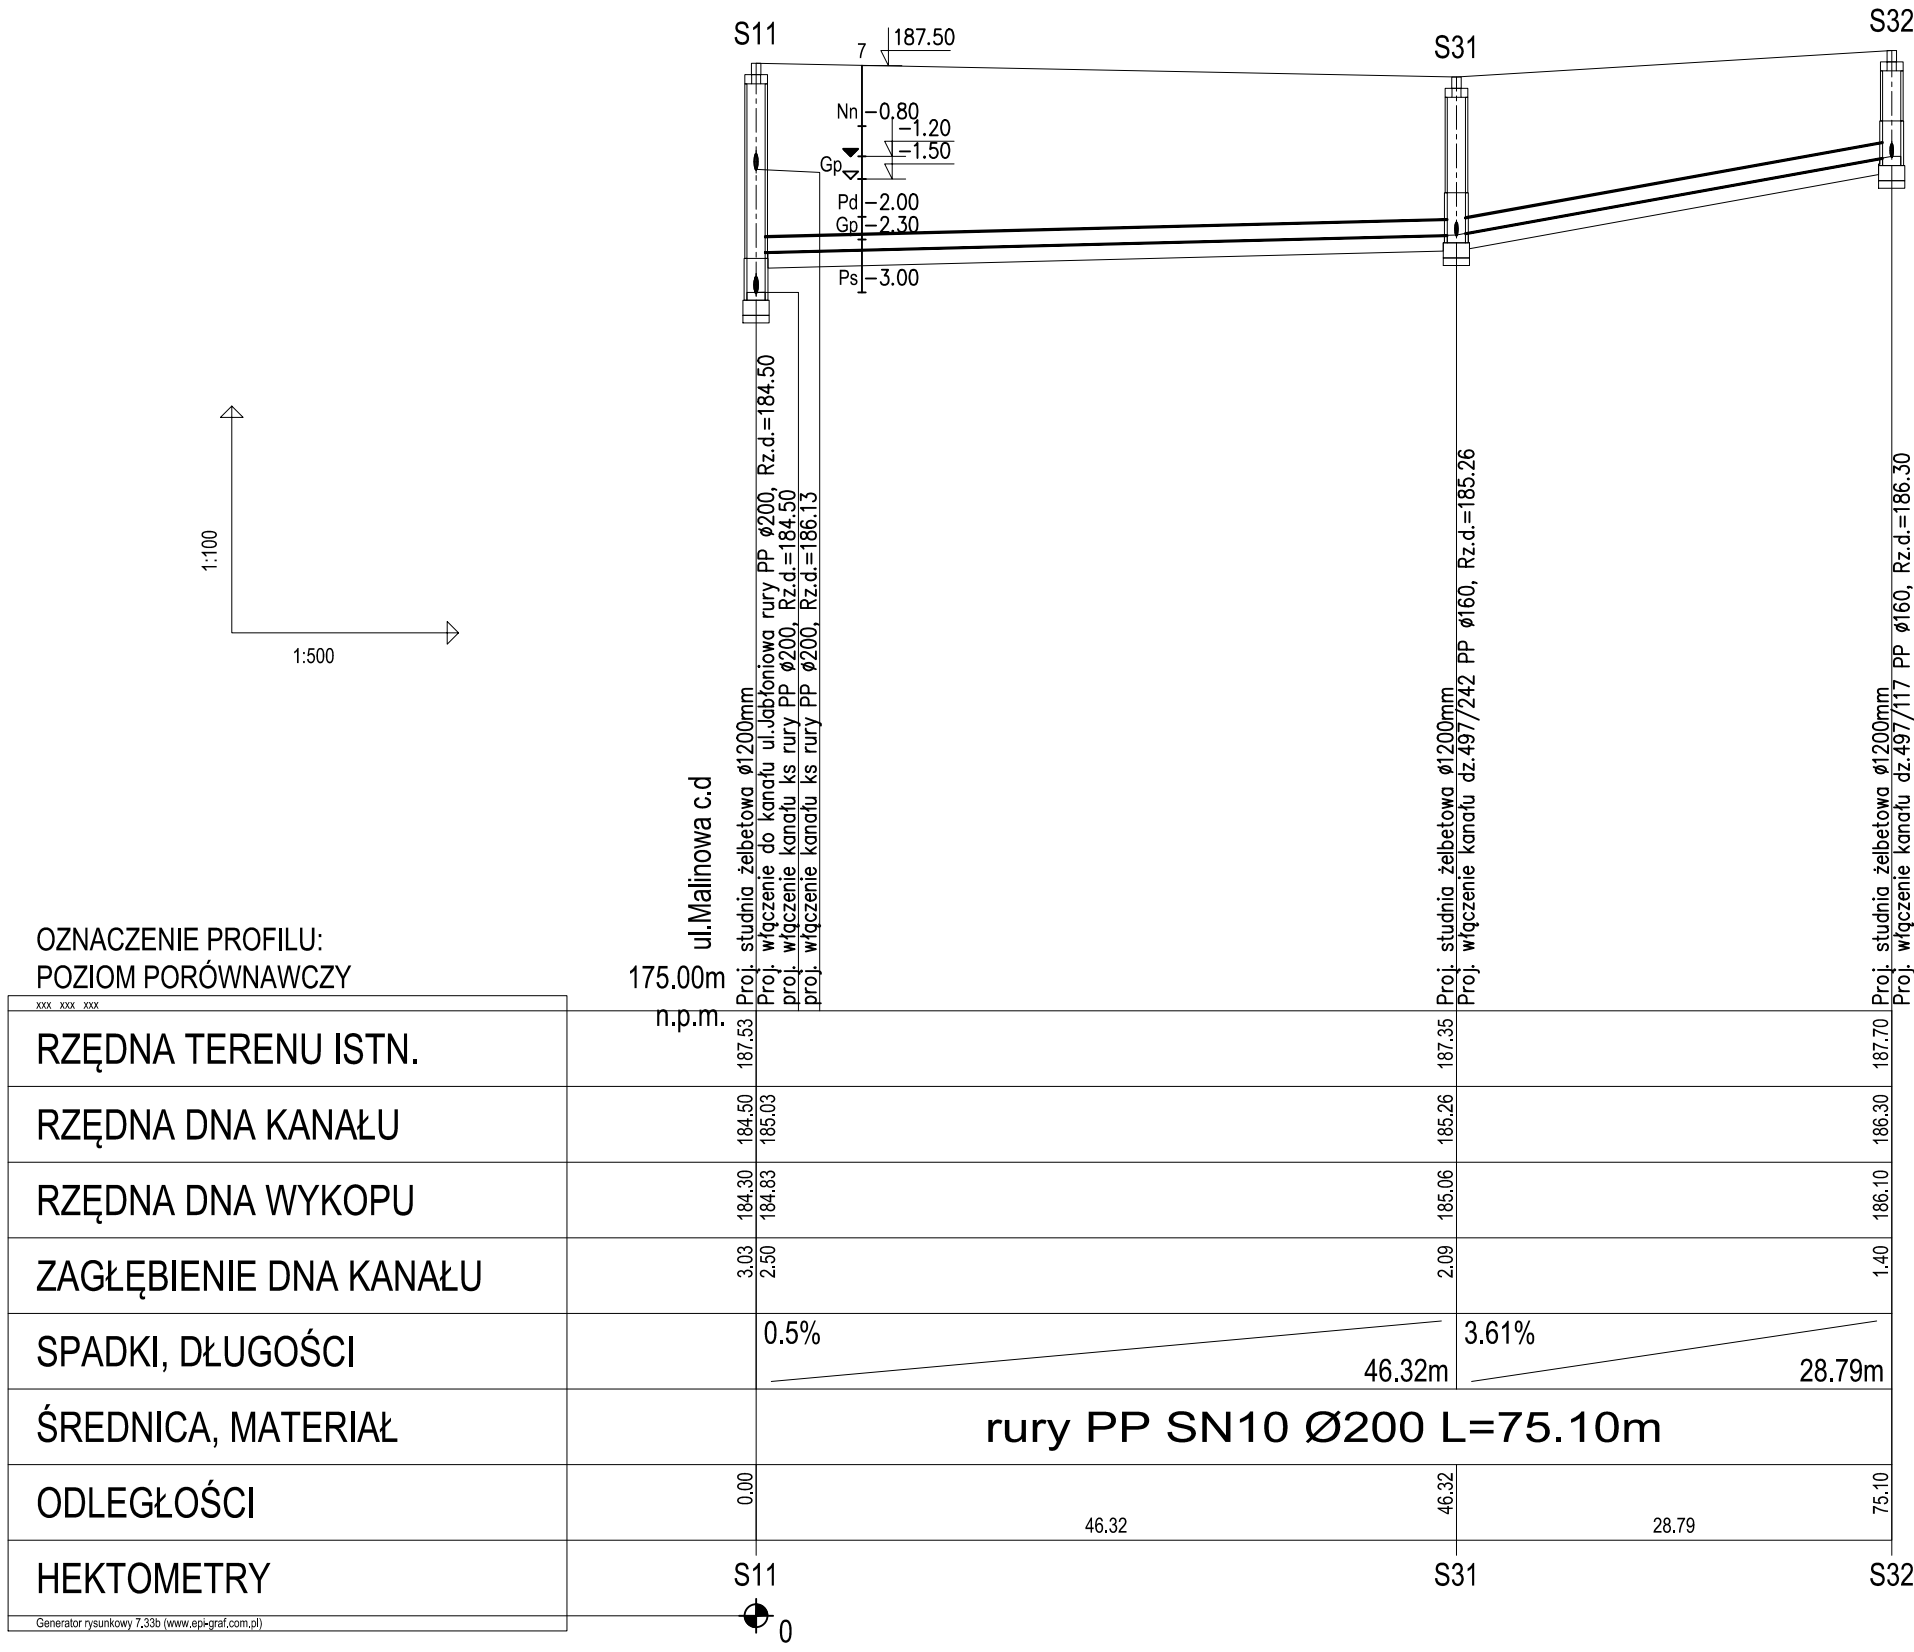

OZNACZENIE PROFILU:
POZIOM PORÓWNAWCZY

RZĘDNA TERENU ISTN.	175.00m n.p.m.	187.50	187.35	187.70
RZĘDNA DNA KANAŁU		184.50	185.26	186.30
RZĘDNA DNA WYKOPU		184.30	185.06	186.10
ZAGŁĘBIENIE DNA KANAŁU		3.03	2.09	1.40
SPADKI, DŁUGOŚCI		0.5%	3.61%	
ŚREDNICA, MATERIAŁ		rury PP SN10 Ø200 L=75.10m		
ODLEGŁOŚCI		0.00	46.32	75.10
HEKTOMETRY		S11	S31	S32

Generator rysunkowy 7.33b (www.epi-graf.com.pl)

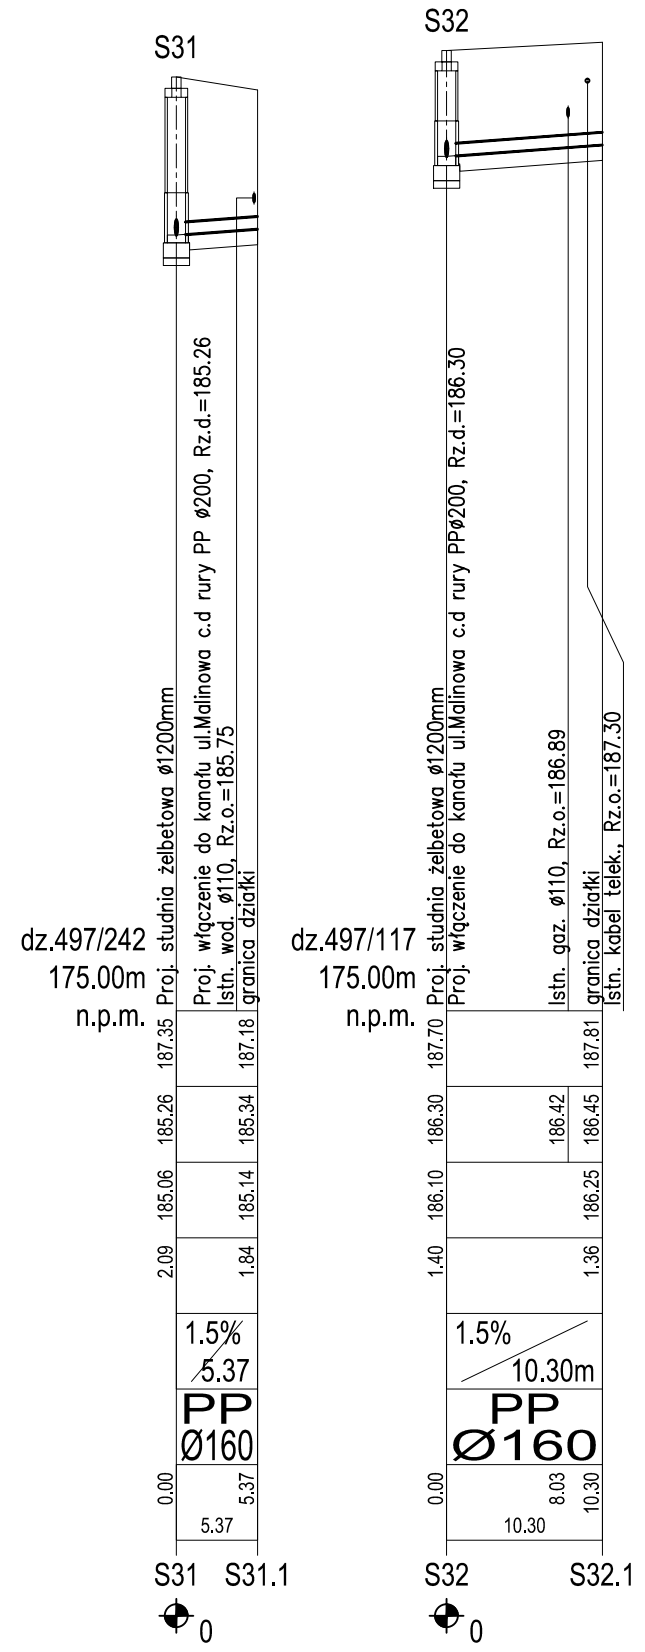


OZNACZENIE PROFILU:
POZIOM PORÓWNAWCZY

RZĘDNA TERENU ISTN.	175.00m n.p.m.	187.35	187.70
RZĘDNA DNA KANAŁU		185.26	186.30
RZĘDNA DNA WYKOPU		185.06	186.10
ZAGŁĘBIENIE DNA KANAŁU		2.09	1.40
SPADKI, DŁUGOŚCI		1.5%	
ŚREDNICA, MATERIAŁ		rury PP Ø160 L=10.30m	
ODLEGŁOŚCI		0.00	10.30
HEKTOMETRY		S31	S32


Generator rysunkowy 7.33b (www.epi-graf.com.pl)

ESKO CONSULTING		ul. Sikorskiego 19 65-454 Zielona Góra tel:(0-68) 451-85-86 e-mail: sekretariat@esko.org.pl	INWESTOR: GMINA JERZMANOWA 67-222 Jerzmanowa ul. Głogowska 7	
Obiekt: PROJEKT KANALIZACJI SANITARNEJ				skala: 1:100/500
Tytuł rys.:	PROFIL KANALIZACJI GRAWITACYJNEJ - UL.MALINOWA CZ.2			nr rys. 13
Projektował:	mgr inż. Emil Sadurski	Upr.bud. nr LBS/POOS/0081/06 do proj. bez ograniczeń w spec. instalacyjnej	podpis:	data: 06. 2014
Opracował:	mgr inż. Emil Sadurski		podpis:	
Sprawdził:	mgr inż. Bożena Baczmańska	Upr.bud. nr 21/2001/GW do proj. bez ograniczeń w spec. instalacyjnej	podpis:	
Kierownik pracowni:	mgr inż. Andrzej Baczmański		podpis:	data: 06. 2014


OZNACZENIE PROFILU:
POZIOM PORÓWNAWCZY

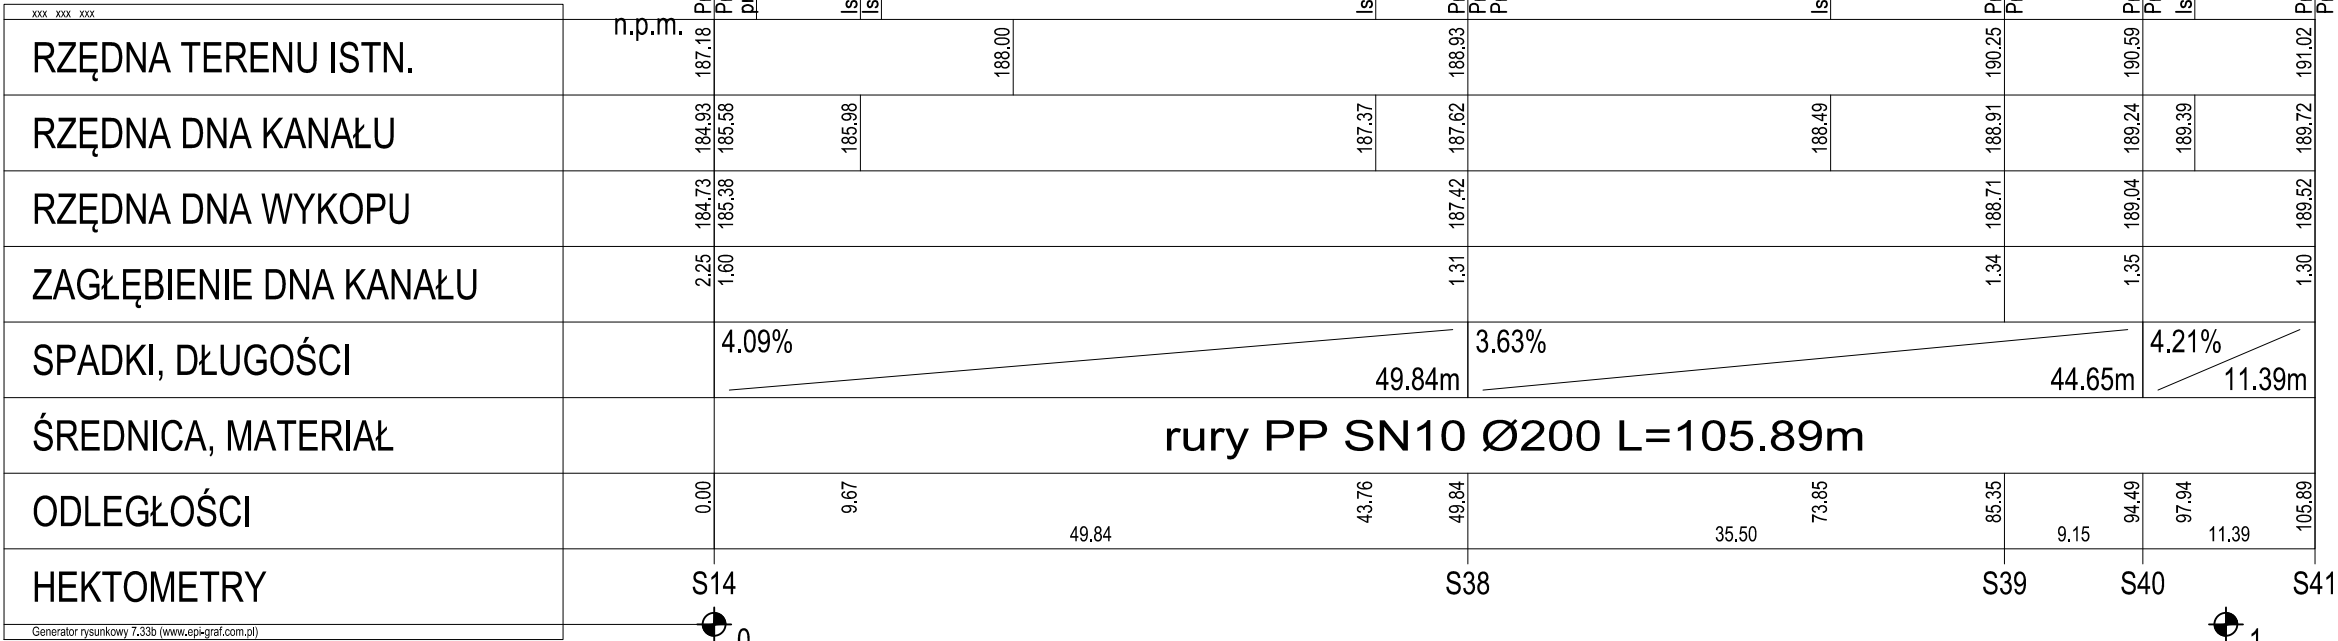


dz.497/103
175.00m
n.p.m.

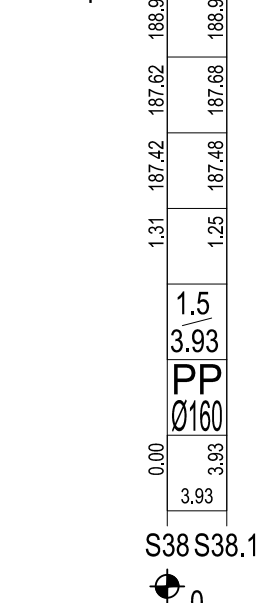


dz.497/100
175.00m
n.p.m.

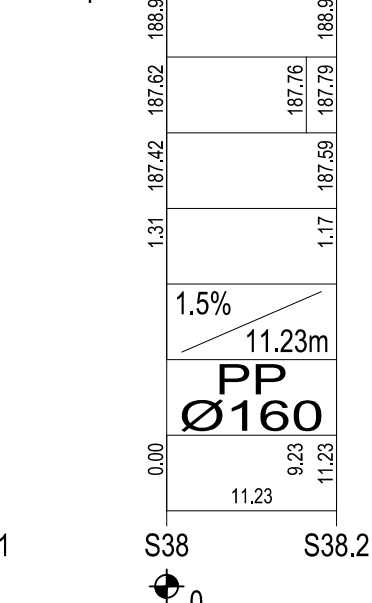


dz.497/104
175.00m
n.p.m.

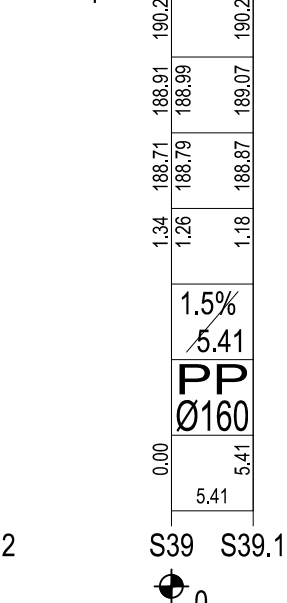


dz.497/105
175.00m
n.p.m.

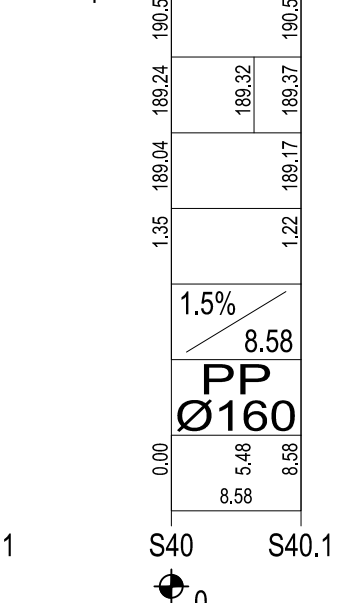

dz.497/98
175.00m
n.p.m.

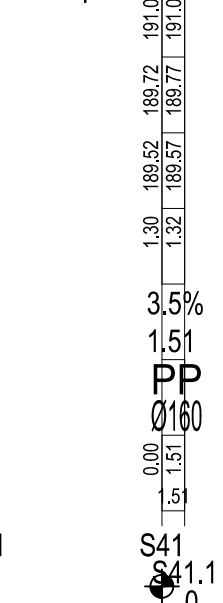

dz.497/137
170.00m
n.p.m.


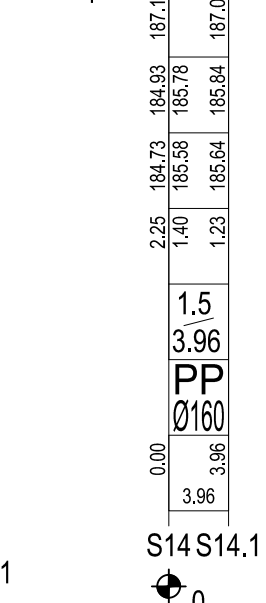


ESKO CONSULTING		ul. Sikorskiego 19 65-454 Zielona Góra tel: (0-68) 451-85-86 e-mail: sekretariat@esko.org.pl	INWESTOR: GMINA JERZMANOWA 67-222 Jerzmanowa ul. Głogowska 7	
Obiekt:			PROJEKT KANALIZACJI SANITARNEJ	
Tytuł rys.:			PROFIL KANALIZACJI GRAWITACYJNEJ - UL. WIŚNIOWA	
Projektował:			mgr inż. Emil Sadurski	
Opracował:			mgr inż. Emil Sadurski	
Sprawdził:			mgr inż. Bożena Baczmańska	
Kierownik pracowni:			mgr inż. Andrzej Baczmański	













OZNACZENIE PROFILU:
POZIOM PORÓWNAWCZY

RZĘDNA TERENU ISTN.	180.00m n.p.m.	196.10	191.36	191.40	191.57	191.59	195.85	191.72	194.99	194.85	191.96	194.51	191.94	194.35	191.99	194.18	194.03	192.10	192.14	193.87	192.23	192.28	192.29	192.32	192.33
RZĘDNA DNA KANAŁU				191.40																					
RZĘDNA DNA WYKOPU			4.74	191.16																					
ZAGŁĘBIENIE DNA KANAŁU			4.74	191.16				4.26	191.39	191.52	191.74	191.65	191.74	191.99	191.79	191.84	192.03	191.90	192.03	192.06	192.03	192.09	192.09	192.49	194.47
SPADKI, DŁUGOŚCI			0.5%																						
ŚREDNICA, MATERIAŁ																									
ODLEGŁOŚCI			0.00	7.45		45.04	42.28	45.04	26.31	71.35	26.30	97.65	100.30	17.78	9.82	125.25	10.24	135.48	147.06	12.96	156.38	160.02	13.01	173.03	21.44
HEKTOMETRY																									


Generator rysunkowy 7.33b (www.epi-gral.com.pl)

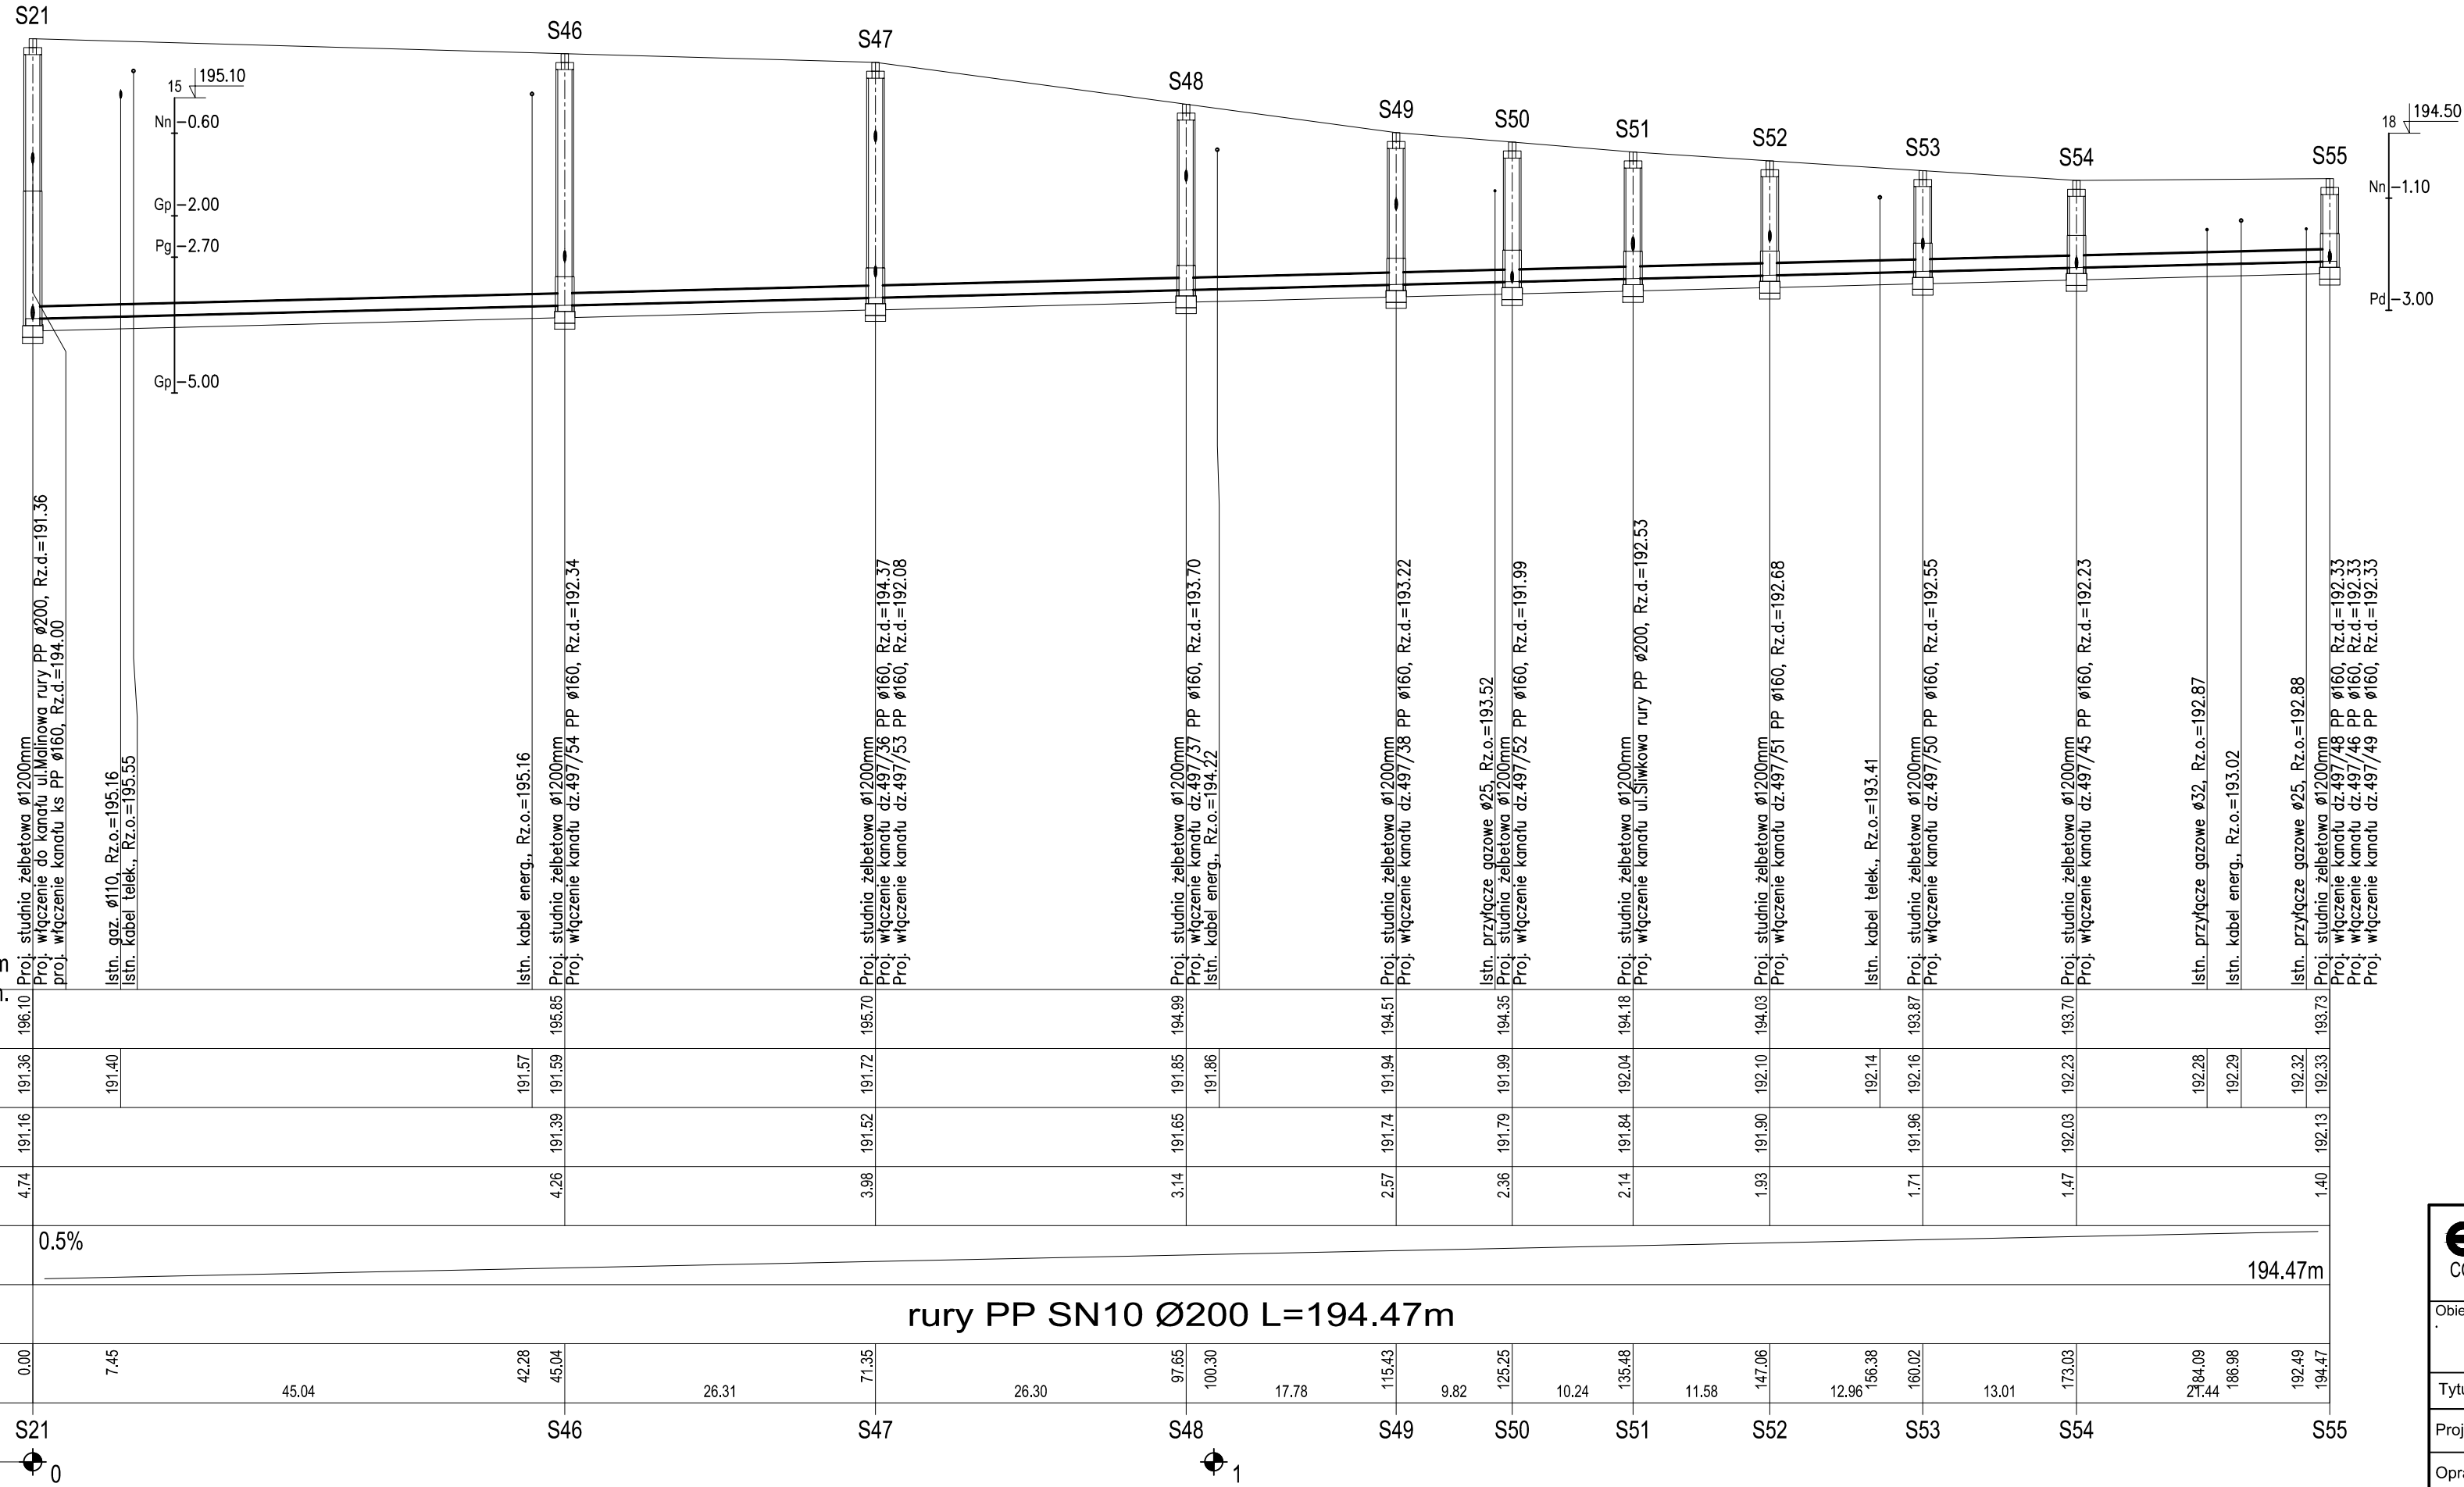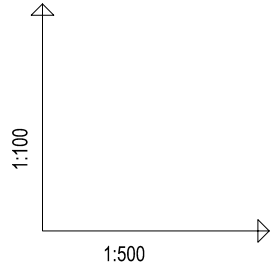


ESKO CONSULTING		ul. Sikorskiego 19 65-454 Zielona Góra tel: (0-68) 451-85-86 e-mail: sekretariat@esko.org.pl	INWESTOR: GMINA JERZMANOWA 67-222 Jerzmanowa ul. Głogowska 7	
Objekt: PROJEKT KANALIZACJI SANITARNEJ			skala 1:100/500	
Tytuł rys.:	PROFIL KANALIZACJI GRAWITACYJNEJ - UL.ARONIOWA		nr rys.	16
Projektował:	mgr inż. Emil Sadurski	Upr.bud. nr LBS/POOS/0081/06 do proj. bez ograniczeń w spec. instalacyjnej	podpis: data: 06.2014	
Opracował:	mgr inż. Emil Sadurski		podpis:	
Sprawdził:	mgr inż. Bożena Baczmańska	Upr.bud. nr 21/2001/GW do proj. bez ograniczeń w spec. instalacyjnej	podpis:	
Kierownik pracowni:	mgr inż. Andrzej Baczmański		podpis: data: 06.2014	

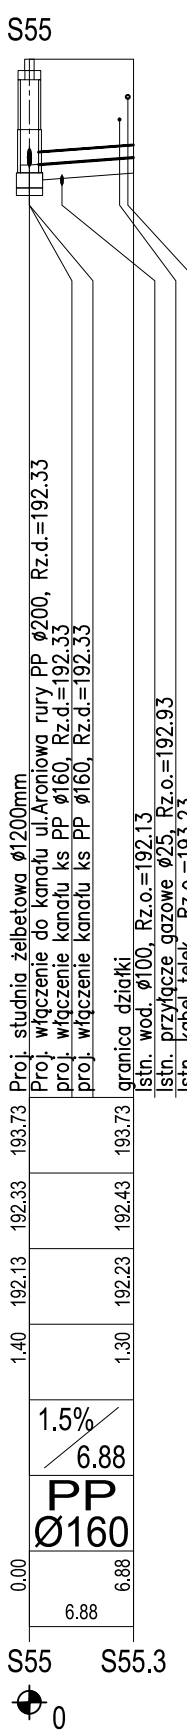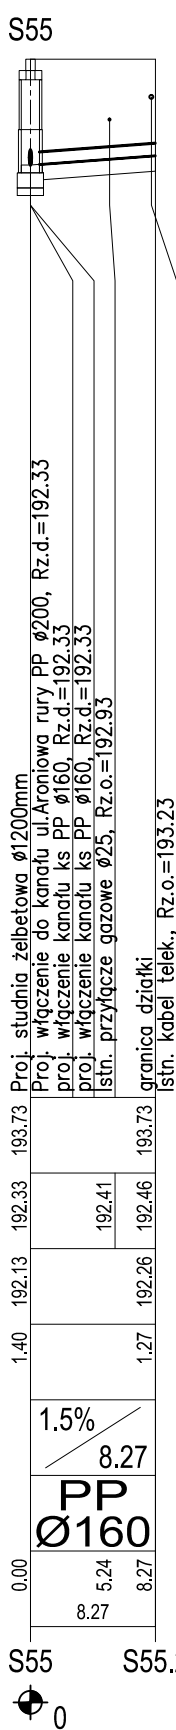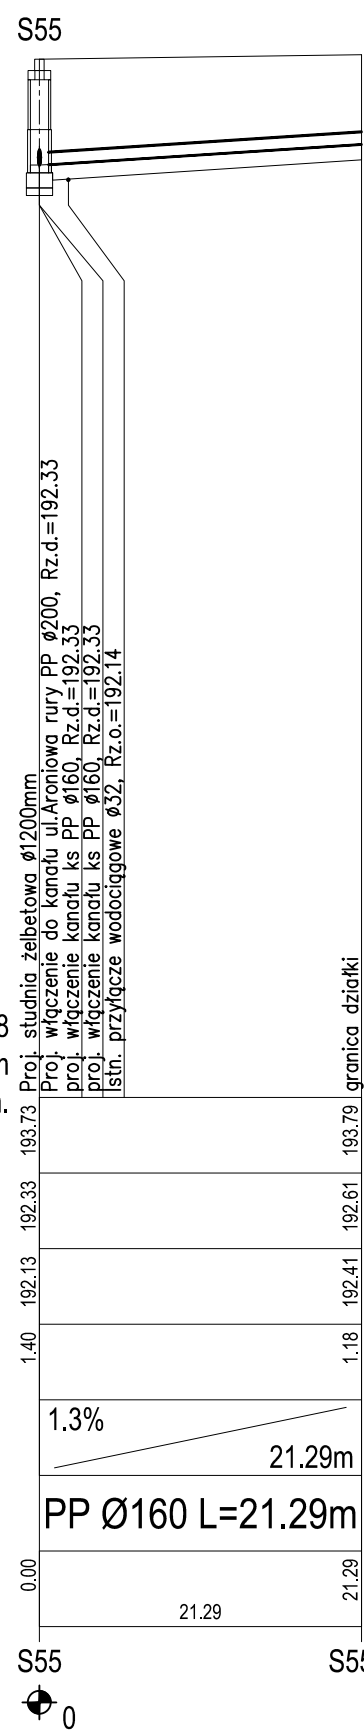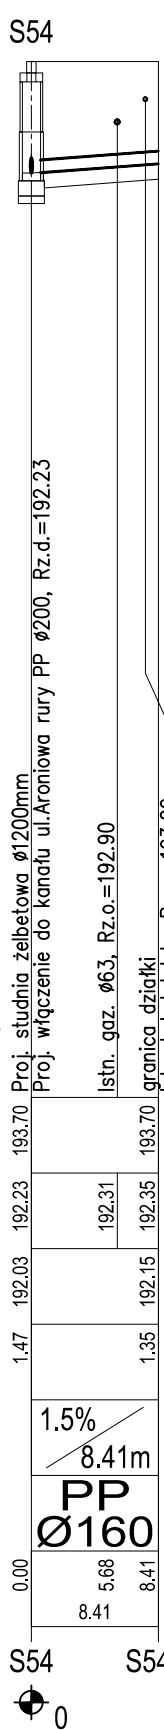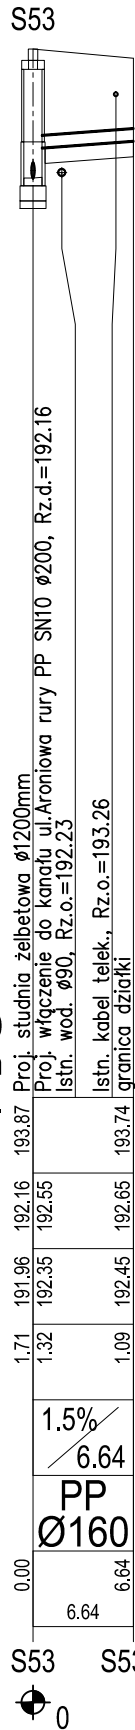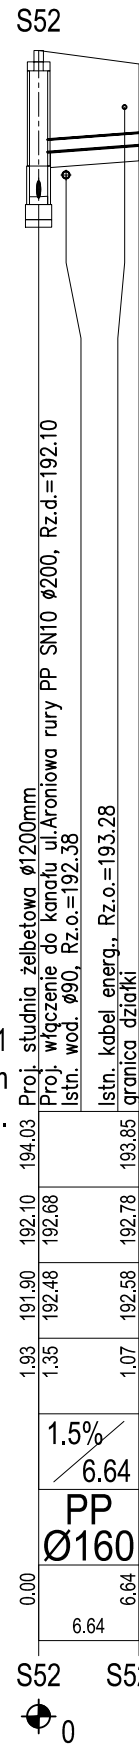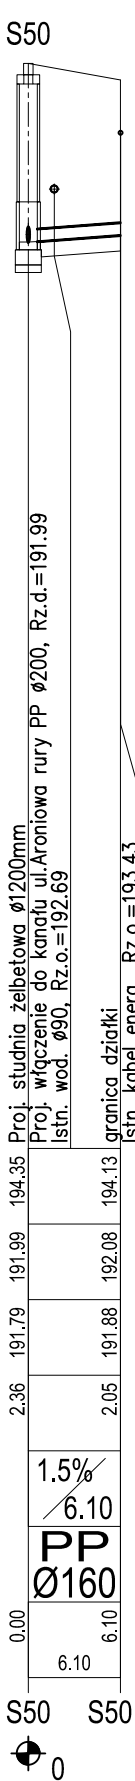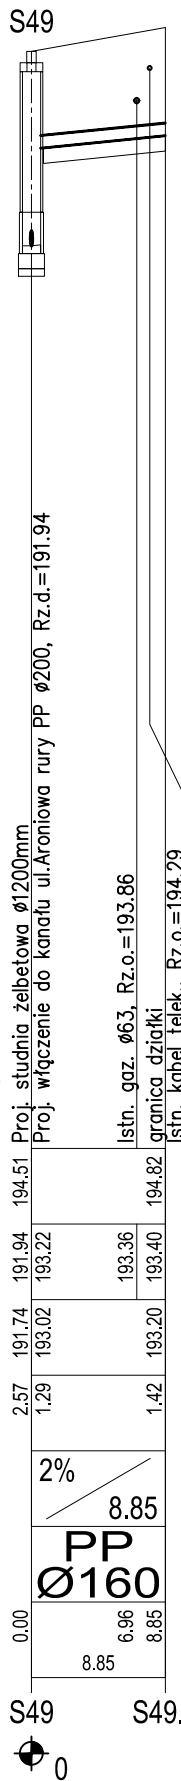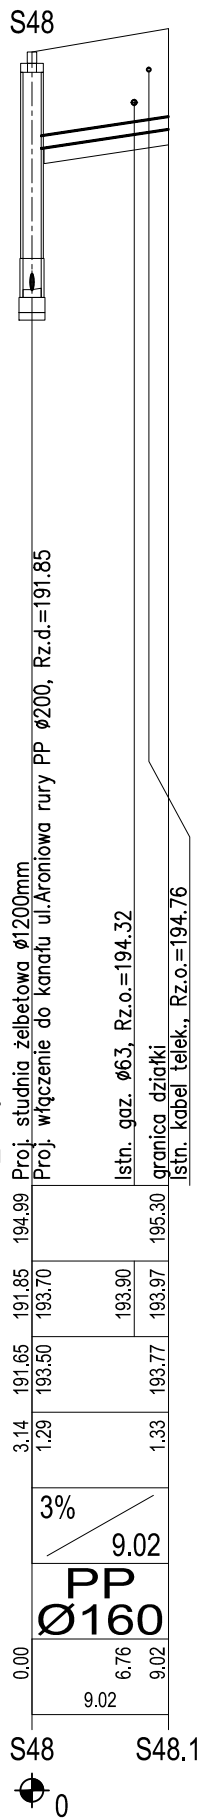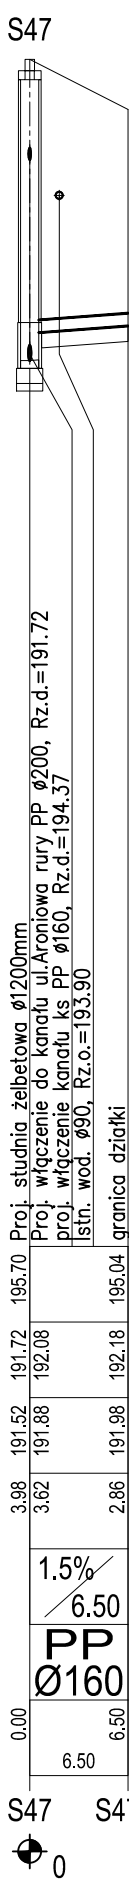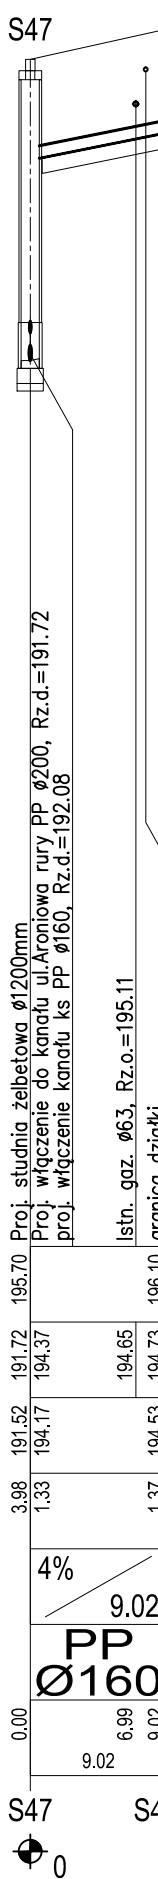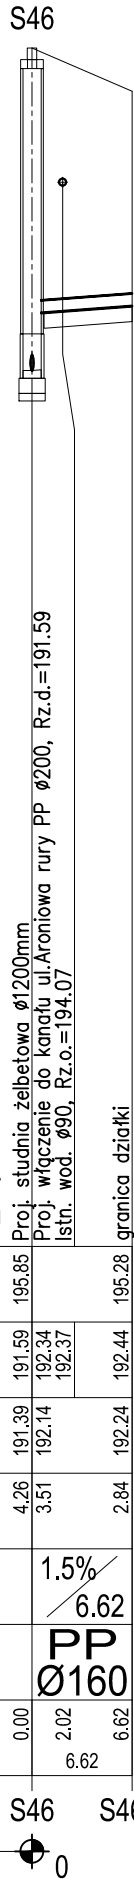

 ul. Sikorskiego 19 65-454 Zielona Góra tel: (0-68) 451-85-86 e-mail: sekretariat@esko.org.pl		INWESTOR: GMINA JERZMANOWA 67-222 Jerzmanowa ul. Głogowska 7	
Obiekt: PROJEKT KANALIZACJI SANITARNEJ			skala 1:100/500
Tytuł rys.:	PROFIL KANALIZACJI GRAW. - UL.ARONIOWA - PODEJŚCIA		
Projektował:	mgr inż. Emil Sadurski	Upr.bud. nr LBS/POOS/0081/06 do proj. bez ograniczeń w spec. instalacyjnej	nr rys. 17 podpis: data: 06. 2014
Opracował:	mgr inż. Emil Sadurski		podpis:
Sprawdził:	mgr inż. Bożena Baczańska	Upr.bud. nr 21/2001/GW do proj. bez ograniczeń w spec. instalacyjnej	podpis:
Kierownik pracowni:	mgr inż. Andrzej Baczański		podpis: data: 06. 2014

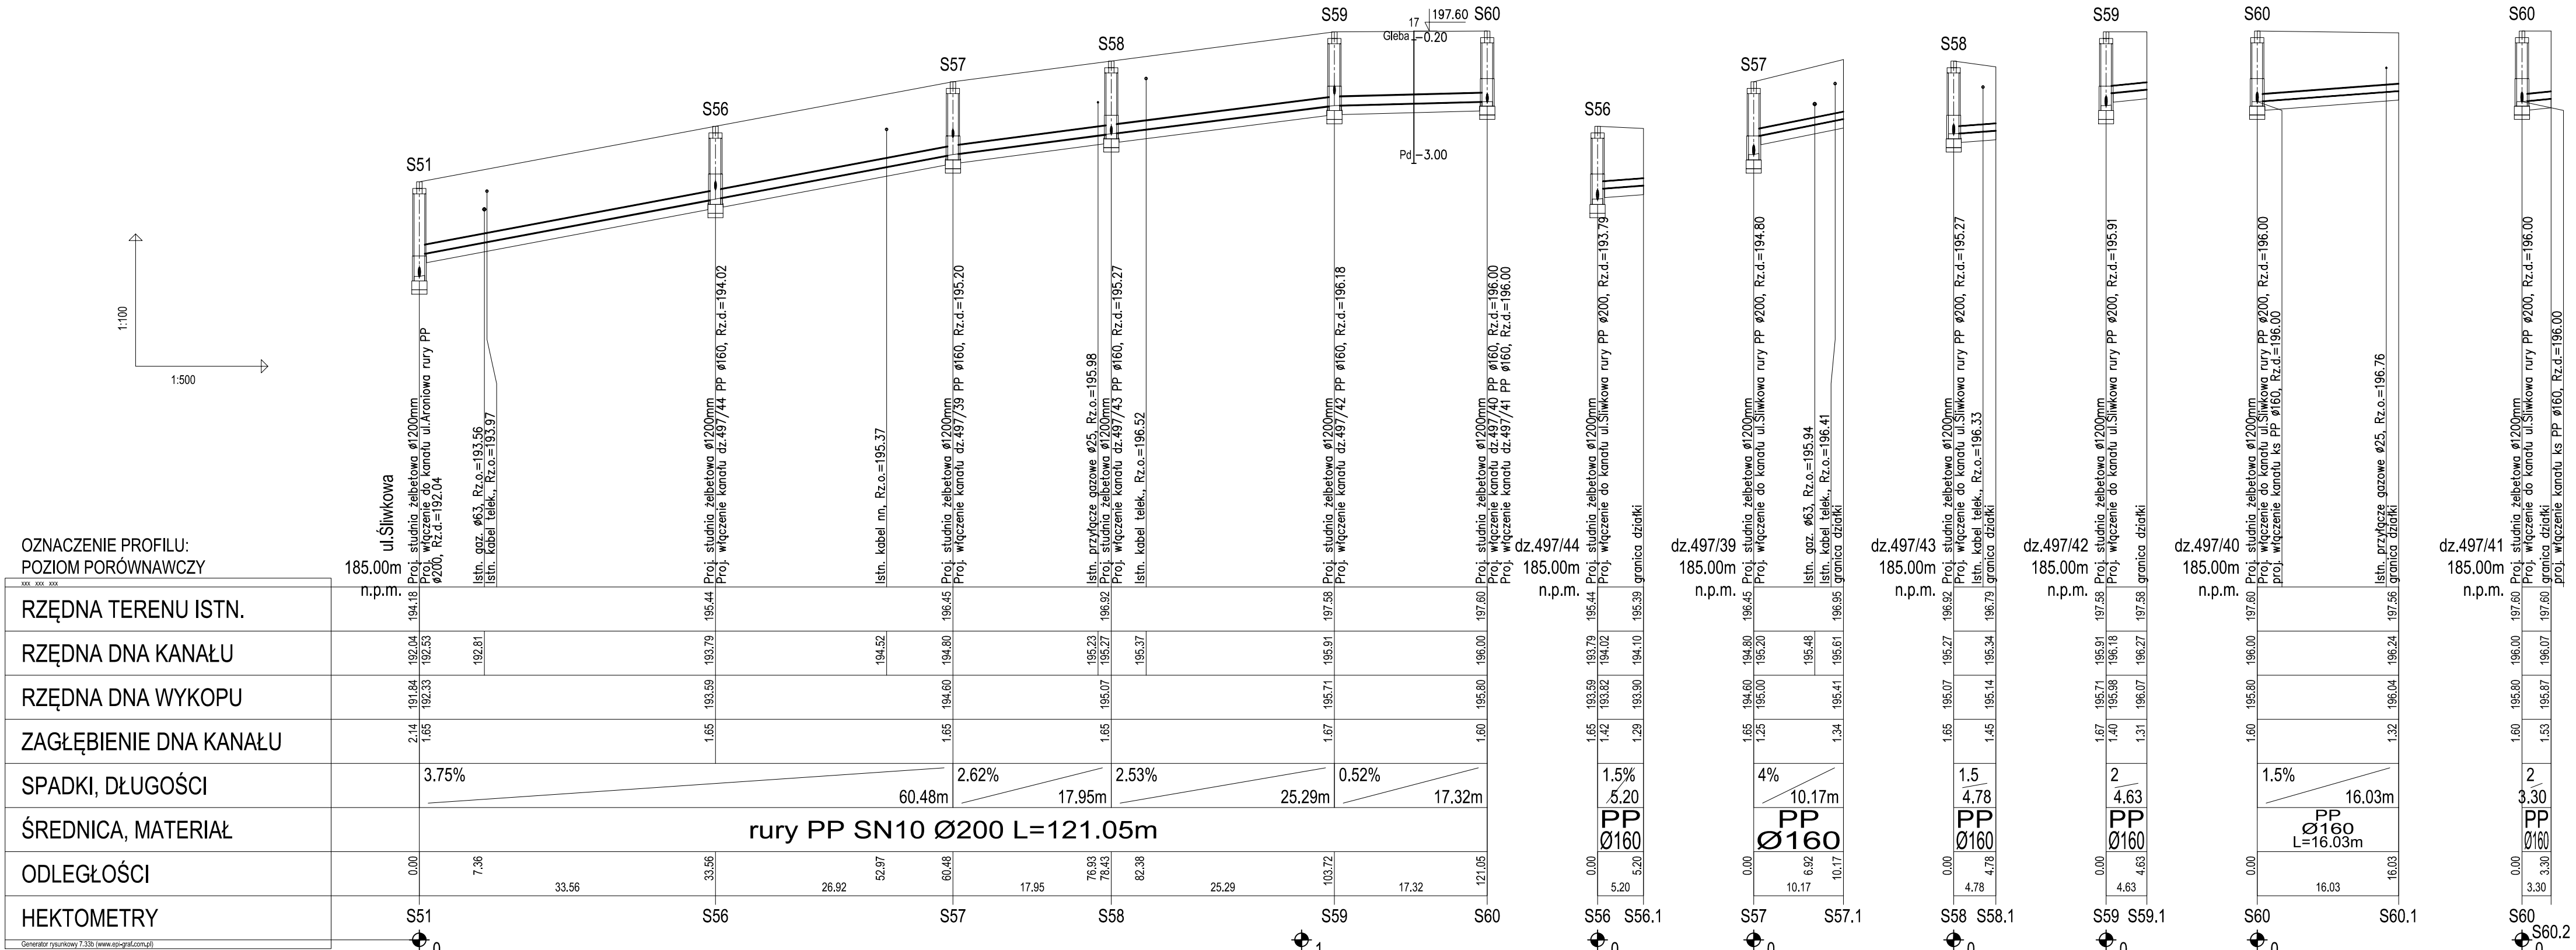


ESKO CONSULTING		ul. Sikorskiego 19 65-454 Zielona Góra tel: (0-68) 451-85-86 e-mail: sekretariat@esko.org.pl	INWESTOR: GMINA JERZMANOWA 67-222 Jerzmanowa ul. Głogowska 7
Obiekt: PROJEKT KANALIZACJI SANITARNEJ			skala: 1:100/500
Tytuł rys.: PROFIL KANALIZACJI GRWITACYJNEJ - UL.ŚLIWKOWA			nr rys.: 18
Projektował:	mgr inż. Emil Sadurski	Upr.bud. nr LBS/POOS/0081/06 do proj. bez ograniczeń w spec. instalacyjnej	podpis: data: 06. 2014
Opracował:	mgr inż. Emil Sadurski		podpis:
Sprawdził:	mgr inż. Bożena Baczmańska	Upr.bud. nr 21/2001/GW do proj. bez ograniczeń w spec. instalacyjnej	podpis:
Kierownik pracowni:	mgr inż. Andrzej Baczmański		podpis: data: 06. 2014

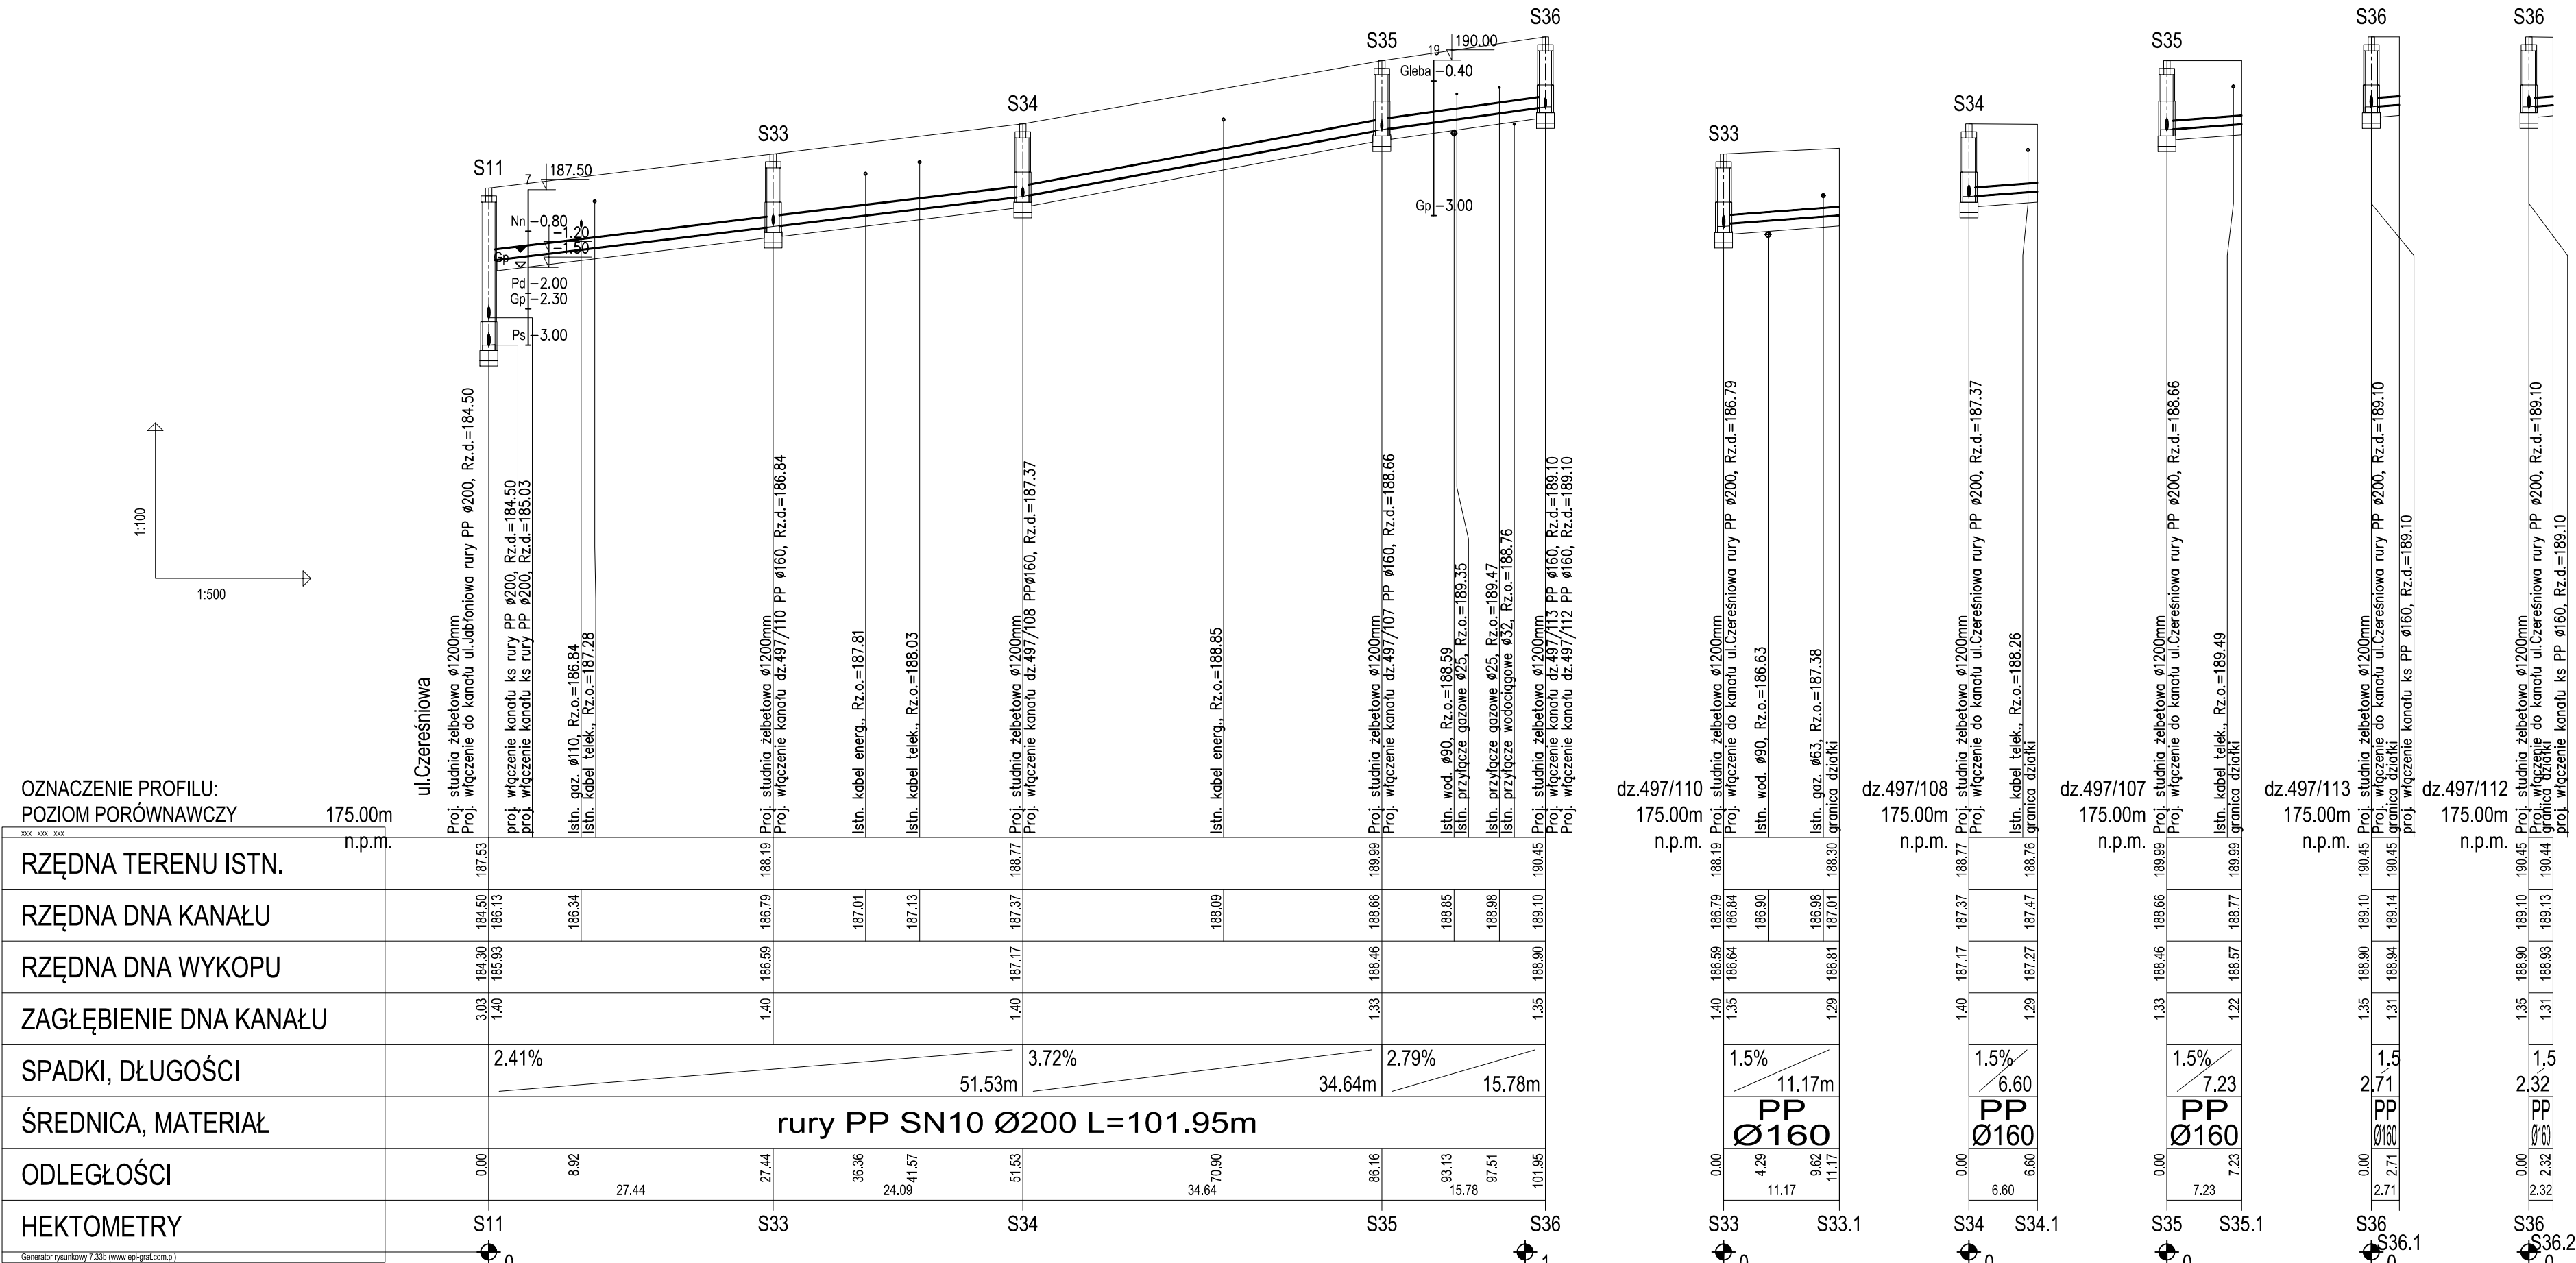

OZNACZENIE PROFILU:	
POZIOM PORÓWNAWCZY	175.00m
	n.p.m.
RZĘDNA TERENU ISTN.	
RZĘDNA DNA KANAŁU	
RZĘDNA DNA WYKOPU	
ZAGŁĘBIENIE DNA KANAŁU	
SPADKI, DŁUGOŚCI	2.41%
ŚREDNICA, MATERIAŁ	
ODLEGŁOŚCI	
HEKTOMETRY	

Generator rysunkowy 7.33a (www.asp-graf.com.pl)

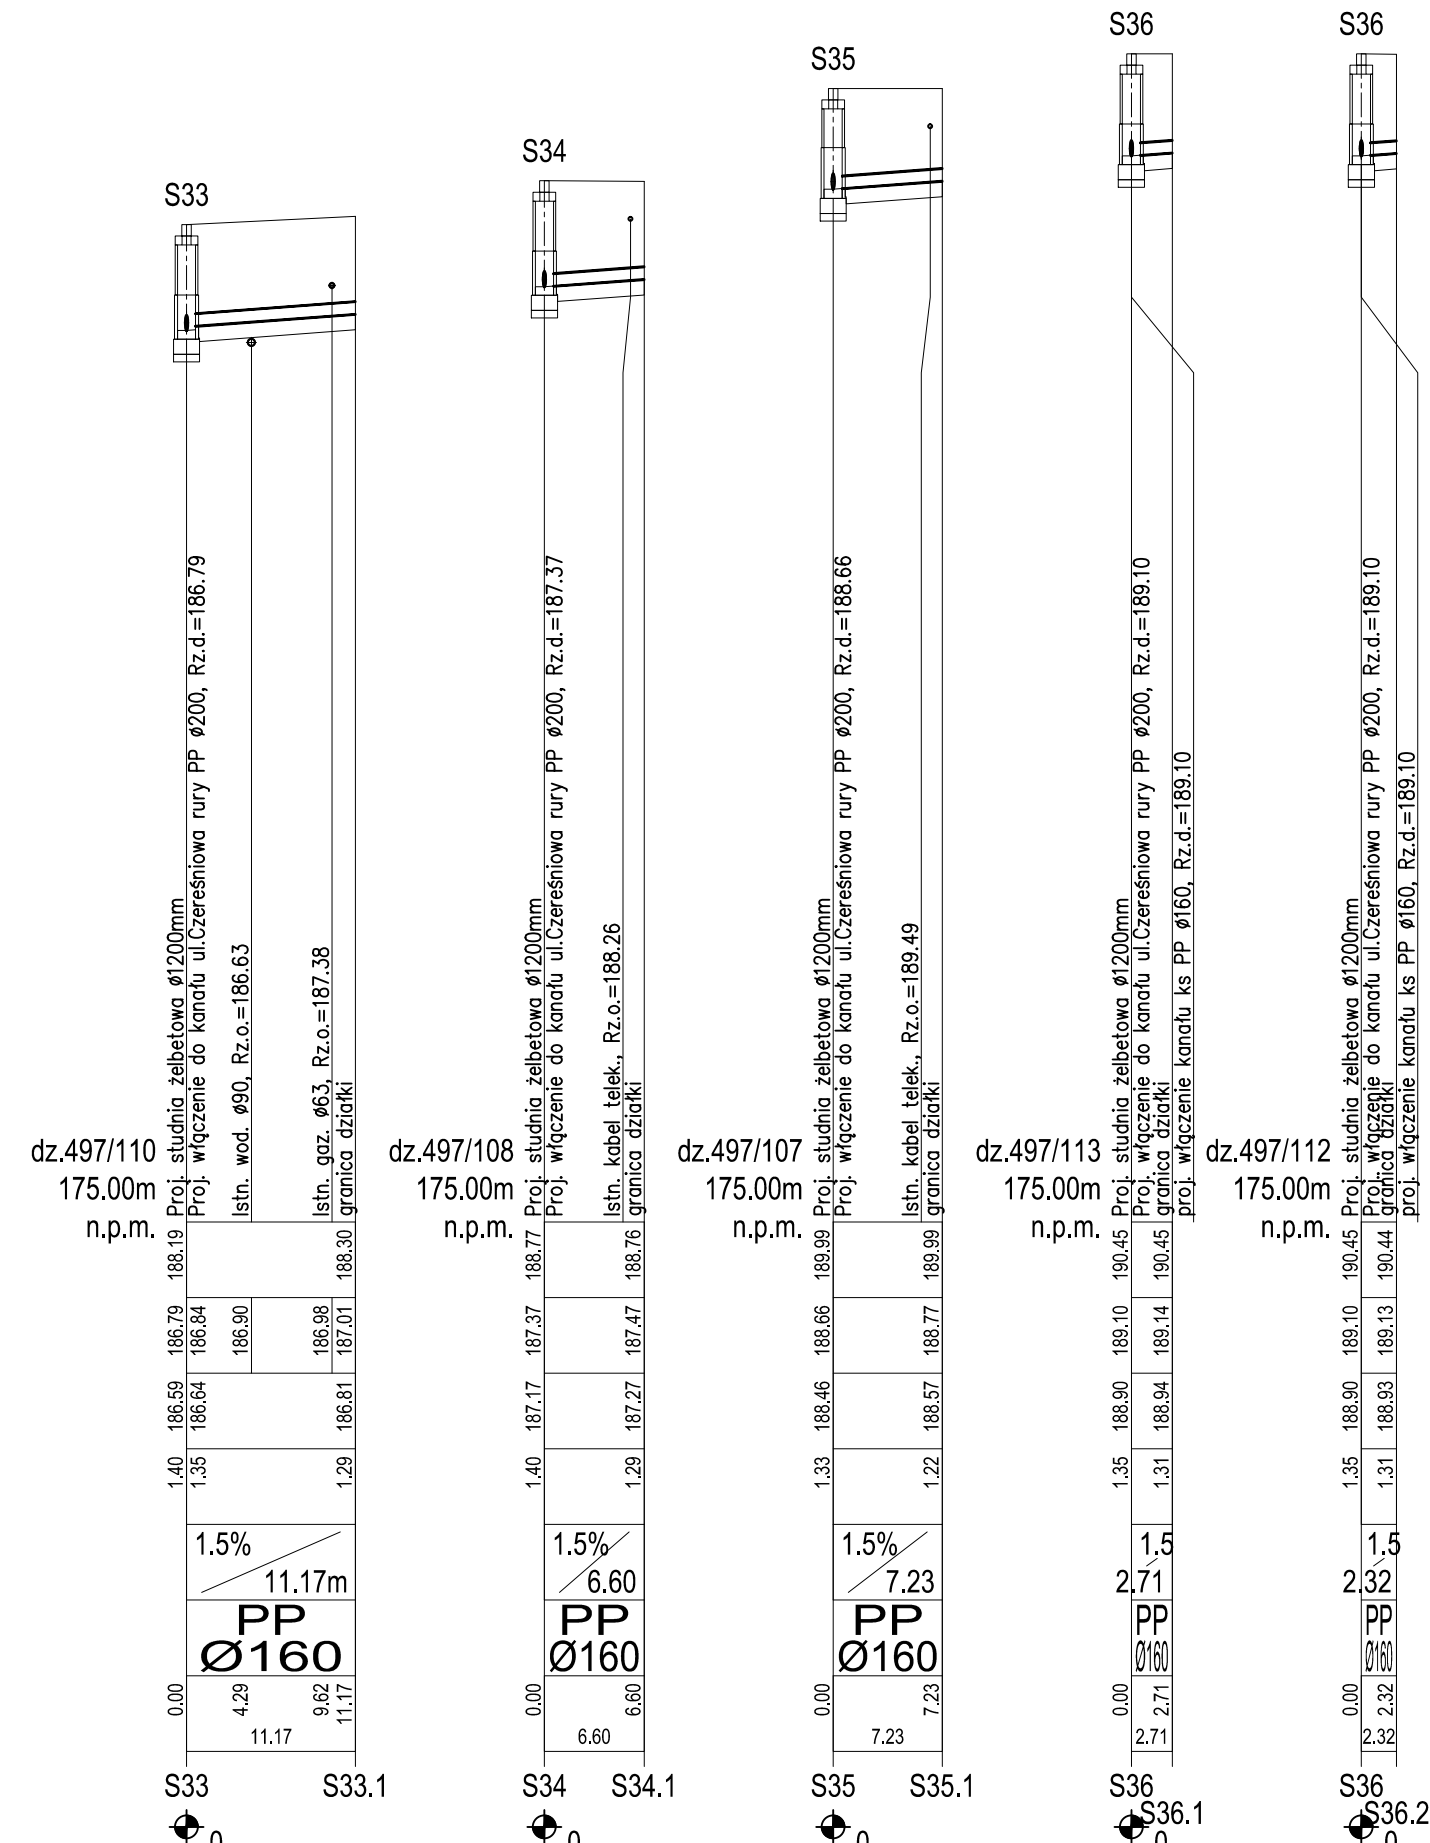

dz.497/110	
175.00m	
n.p.m.	
RZĘDNA TERENU ISTN.	
RZĘDNA DNA KANAŁU	
RZĘDNA DNA WYKOPU	
ZAGŁĘBIENIE DNA KANAŁU	
SPADKI, DŁUGOŚCI	1.5%
ŚREDNICA, MATERIAŁ	PP Ø160
ODLEGŁOŚCI	
HEKTOMETRY	

dz.497/108	
175.00m	
n.p.m.	
RZĘDNA TERENU ISTN.	
RZĘDNA DNA KANAŁU	
RZĘDNA DNA WYKOPU	
ZAGŁĘBIENIE DNA KANAŁU	
SPADKI, DŁUGOŚCI	1.5%
ŚREDNICA, MATERIAŁ	PP Ø160
ODLEGŁOŚCI	
HEKTOMETRY	

dz.497/107	
175.00m	
n.p.m.	
RZĘDNA TERENU ISTN.	
RZĘDNA DNA KANAŁU	
RZĘDNA DNA WYKOPU	
ZAGŁĘBIENIE DNA KANAŁU	
SPADKI, DŁUGOŚCI	1.5%
ŚREDNICA, MATERIAŁ	PP Ø160
ODLEGŁOŚCI	
HEKTOMETRY	

dz.497/113	
175.00m	
n.p.m.	
RZĘDNA TERENU ISTN.	
RZĘDNA DNA KANAŁU	
RZĘDNA DNA WYKOPU	
ZAGŁĘBIENIE DNA KANAŁU	
SPADKI, DŁUGOŚCI	1.5%
ŚREDNICA, MATERIAŁ	PP Ø160
ODLEGŁOŚCI	
HEKTOMETRY	

dz.497/112	
175.00m	
n.p.m.	
RZĘDNA TERENU ISTN.	
RZĘDNA DNA KANAŁU	
RZĘDNA DNA WYKOPU	
ZAGŁĘBIENIE DNA KANAŁU	
SPADKI, DŁUGOŚCI	1.5%
ŚREDNICA, MATERIAŁ	PP Ø160
ODLEGŁOŚCI	
HEKTOMETRY	

ul. Sikorskiego 19
65-454 Zielona Góra
tel: (0-68) 451-85-86
e-mail: sekretariat@esko.org.pl

INWESTOR: GMINA JERZMANOWA
67-222 Jerzmanowa
ul. Głogowska 7

Obiekt:
PROJEKT KANALIZACJI SANITARNEJ

skala
1:100/500

Tytuł rys.:	PROFIL KANALIZACJI GRAWITACYJNEJ - UL.CZEREŚNIOWA	nr rys.	19
Projektował:	mgr inż. Emil Sadurski	Upr.bud. nr LBS/POOS/0081/06 do proj. bez ograniczeń w spec. instalacyjnej	podpis: data: 06. 2014
Opracował:	mgr inż. Emil Sadurski		podpis:
Sprawdził:	mgr inż. Bożena Baczmańska	Upr.bud. nr 21/2001/GW do proj. bez ograniczeń w spec. instalacyjnej	podpis:
Kierownik pracowni:	mgr inż. Andrzej Baczmański		podpis: data: 06. 2014

