



PRZEKRÓJ A-A

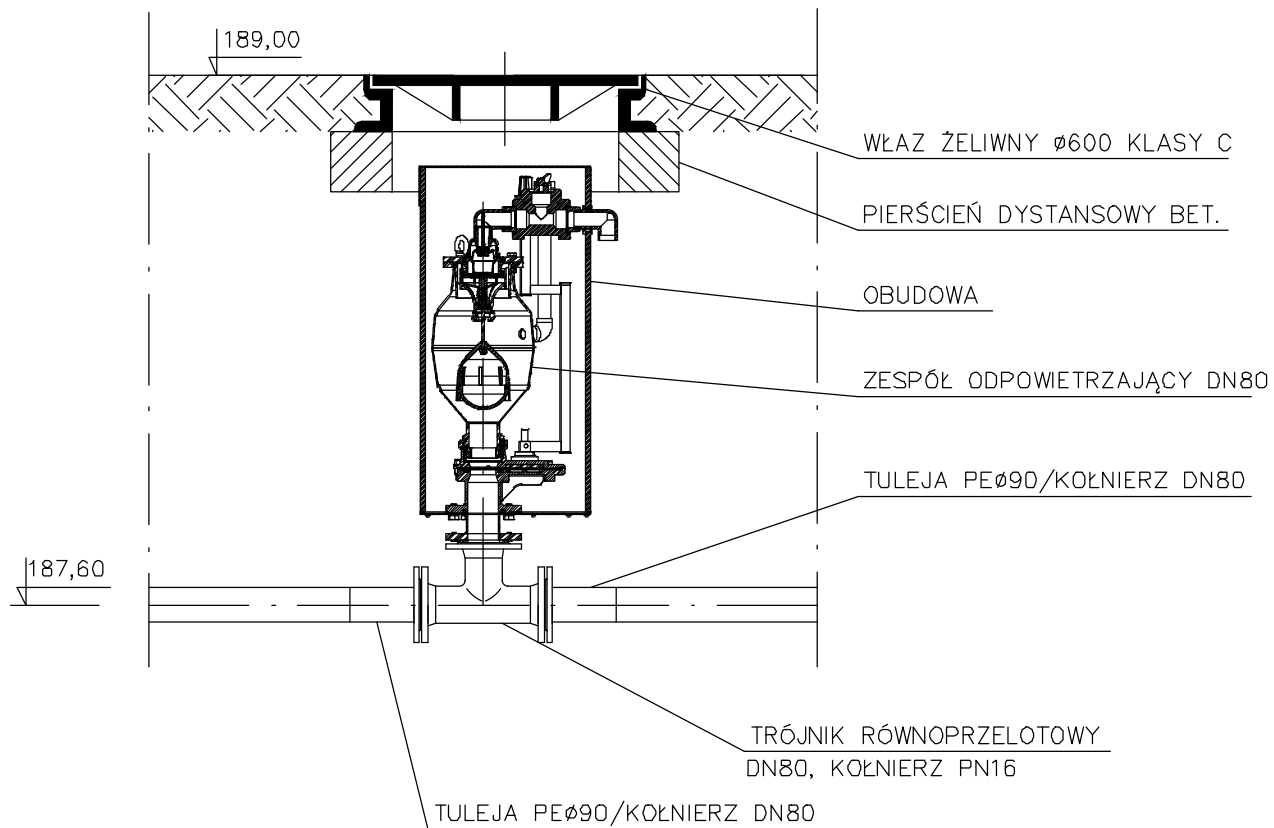

RZUT

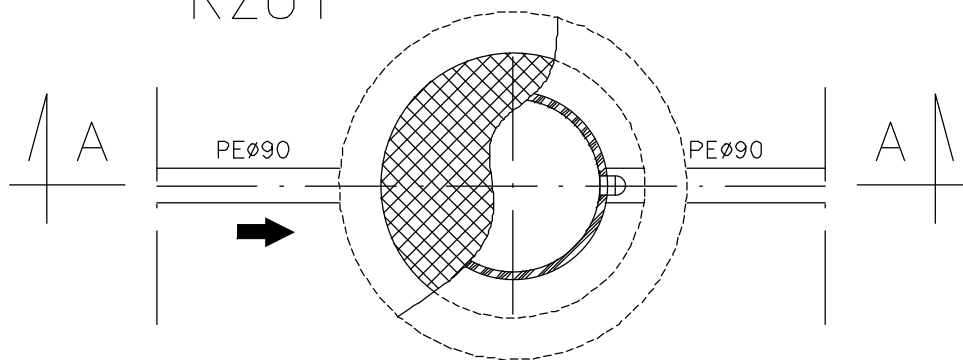

		ul. Sikorskiego 19 65-454 Zielona Góra tel:(0-68) 451-85-86 e-mail: sekretariat@esko.org.pl		INWESTOR: GMINA JERZMANOWA 67-222 Jerzmanowa ul. Głogowska 7	
Obiekt: PROJEKT KANALIZACJI SANITARNEJ				skala 1:20	
Tytuł rys.:		ZAWÓR ODPOWIERZAJĄCO-NAPOWIERZAJĄCY		nr rys. 23	
Projektował:		mgr inż. Emil Sadurski	Upr.bud. nr LBS/POOS/0081/06 do proj. bez ograniczeń w spec. instalacyjnej	podpis: data: 06. 2014	
Opracował:		mgr inż. Emil Sadurski		podpis:	
Sprawdził:		mgr inż. Bożena Baczmańska	Upr.bud. nr 21/2001/GW do proj. bez ograniczeń w spec. instalacyjnej	podpis:	
Kierownik pracowni:		mgr inż. Andrzej Baczmański		podpis: data: 08. 2014	