


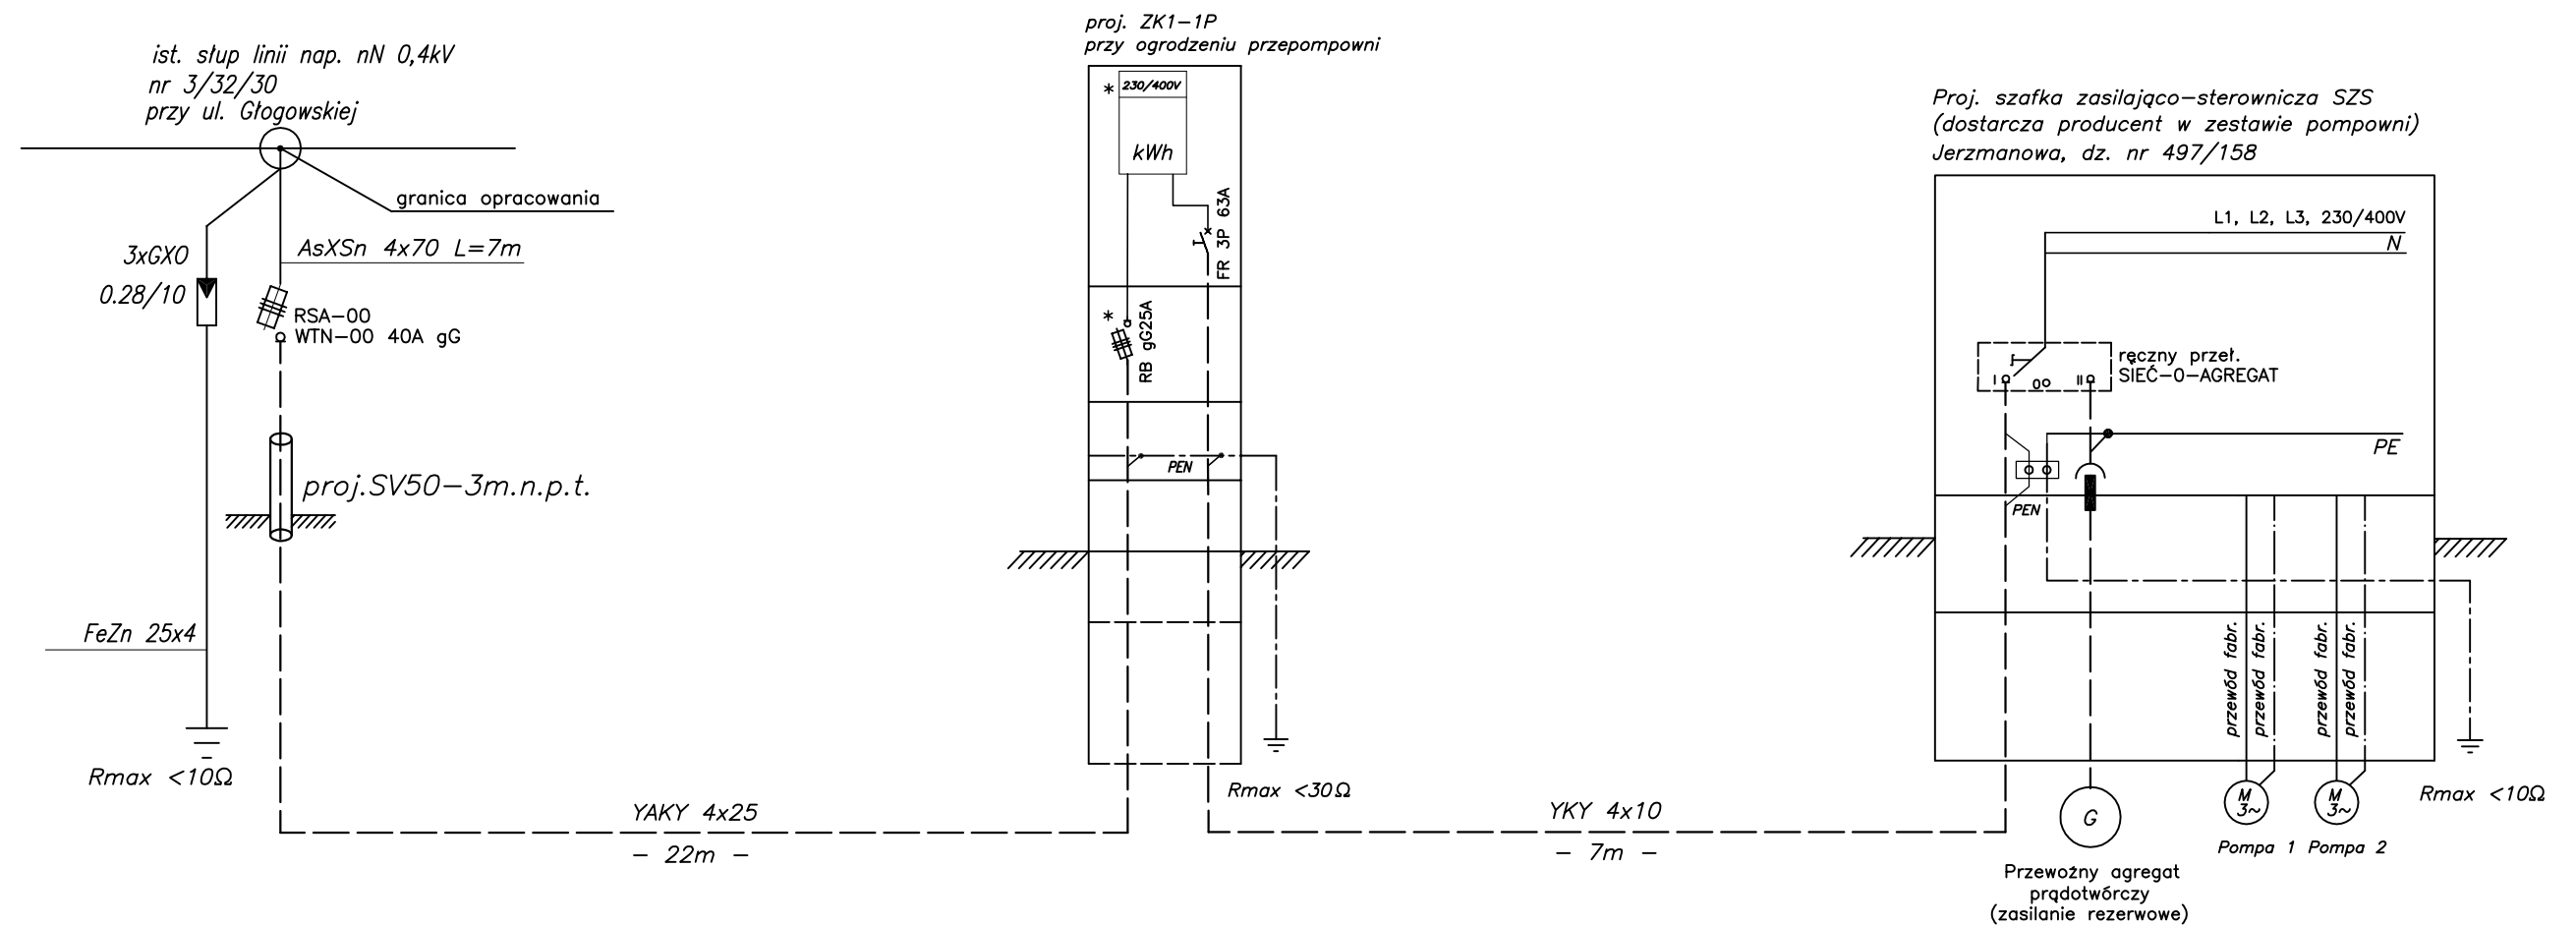

UKŁAD SIECI: TN-C
 INSTALACJE ODBIORCZE: TN-C-S
 OCHRONA OD PORAŻEŃ
 SAMOCZYNNE WYŁĄCZENIE ZASILANIA

*- przygotować miejsce pod licznik i zabezpieczenie główne

ul. Sikorskiego 19, 65-454 Zielona Góra tel: (68) 451-85-86 e-mail: sekretariat@esko.org.pl		ESKO CONSULTING	
Obiekt: Projekt budowy kanalizacji sanitarnej w miejscowości Jerzmanowa			Skala: - : -
Tytuł rys.: Schemat zasilania przepompowni			nr rys.: 2
Projektował:	mgr inż. Arkadiusz Sadowski	nr upr.: 130/90/ZG	podpis: 08.2014
Sprawdził:	mgr inż. Andrzej Wróblewski	nr upr.: LBS/0096/P00E/12	podpis: 08.2014