



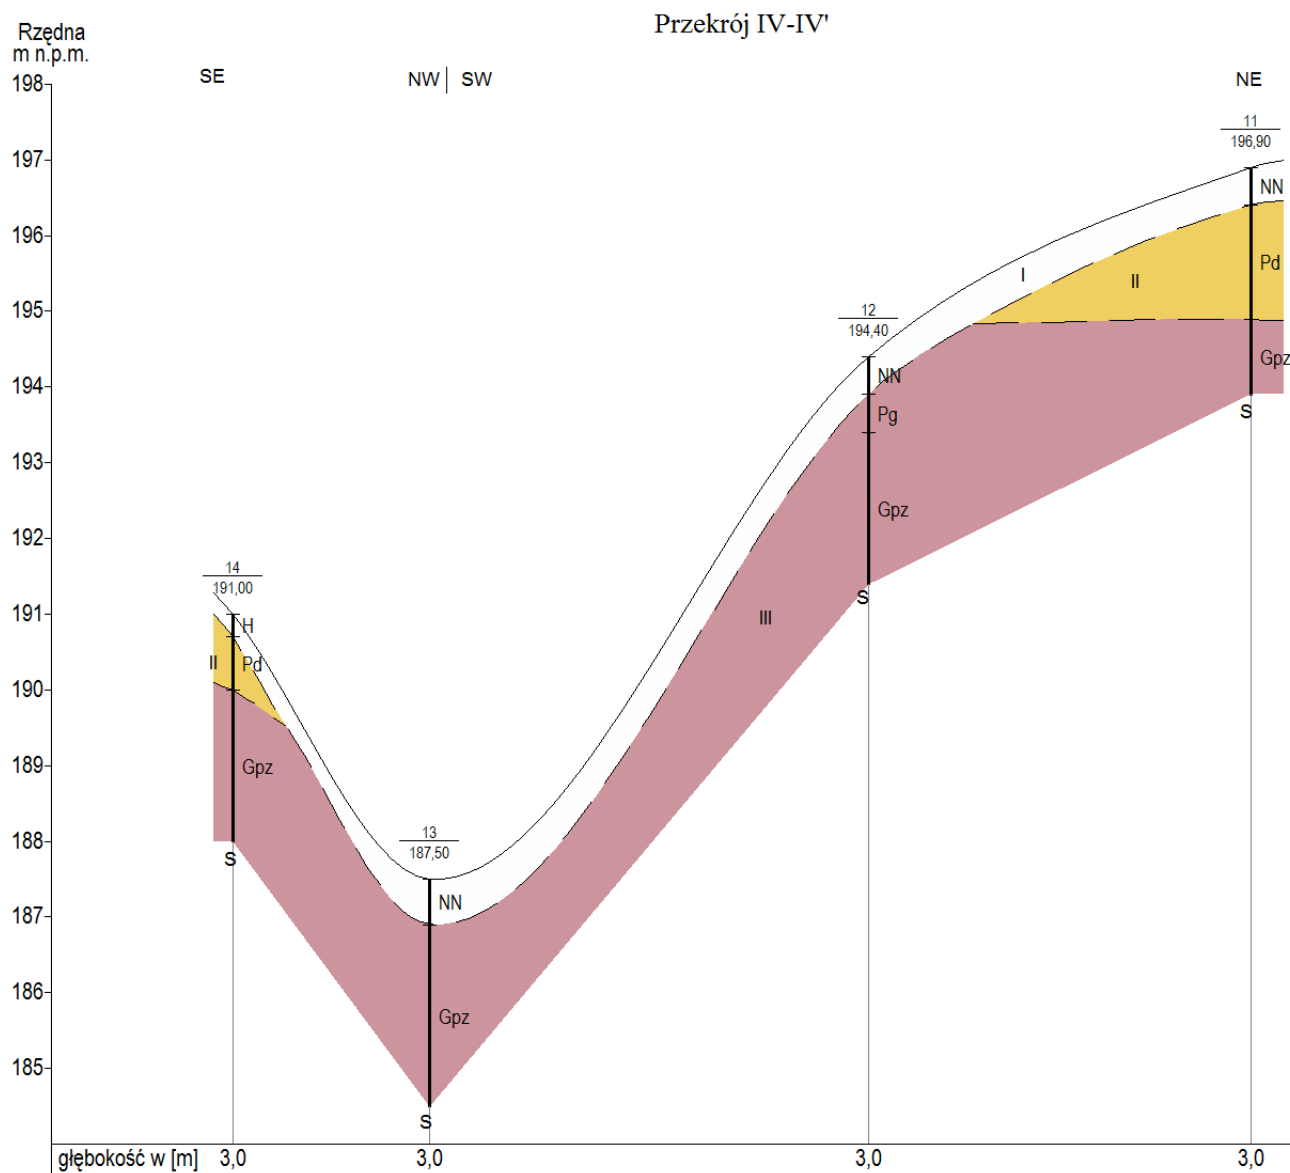

Rzędna
m n.p.m.

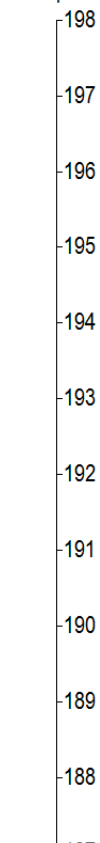

temat:

Dokumentacja badań
podłoża
JERZMANOWA



treść załącznika:

Przekrój geotechniczny

opracowanie:
mgr Iwona
Prociewicz

nr zał.:

3.4

skala:

1:4000
1:100

data:

czerwiec
2014