


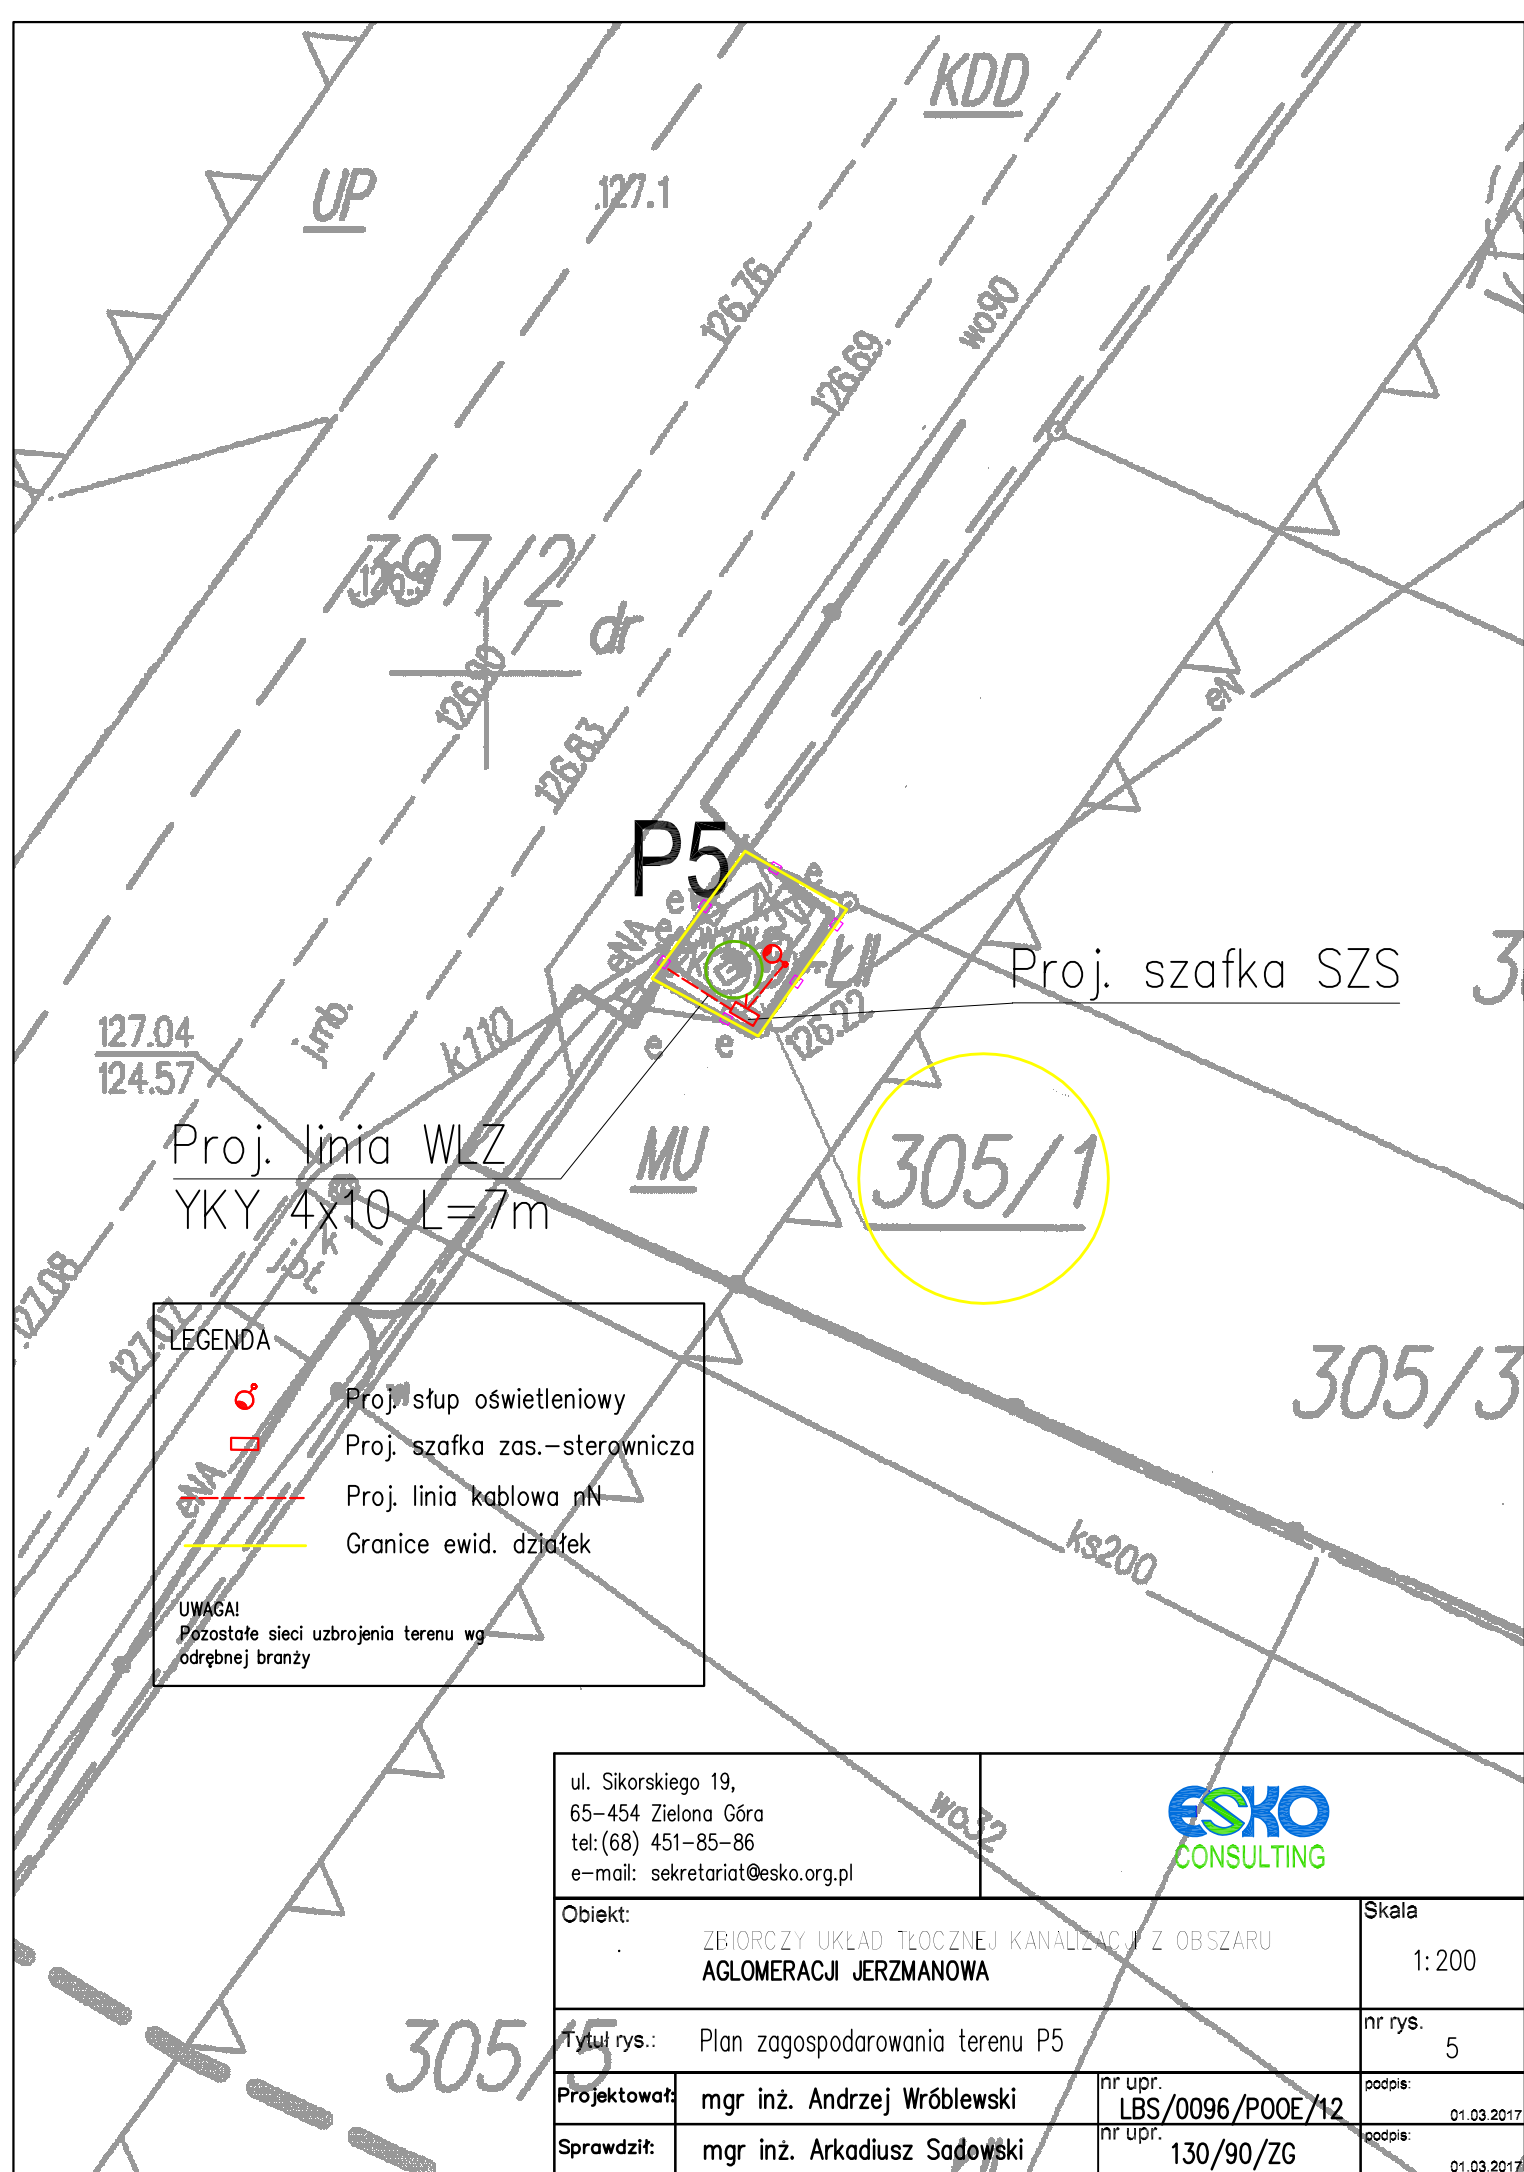

LEGENDA



Proj. słup oświetleniowy



Proj. szafka zas.-sterownicza



Proj. linia kablowa nN



Granice ewid. działek

UWAGA!

Pozostałe sieci uzbrojenia terenu wg odrębnej branży

ul. Sikorskiego 19,
65-454 Zielona Góra
tel: (68) 451-85-86
e-mail: sekretariat@esko.org.pl



Obiekt:		ZBIORCZY UKŁAD TŁOCZNEJ KANALIZACJI Z OBSZARU AGLOMERACJI JERZMANOWA		Skala
				1:200
Tytuł rys.:		Plan zagospodarowania terenu P5		nr rys.
				5
Projektował:	mgr inż. Andrzej Wróblewski	nr upr.	LBS/0096/POOE/12	podpis:
				01.03.2017
Sprawił:	mgr inż. Arkadiusz Sadowski	nr upr.	130/90/ZG	podpis:
				01.03.2017