


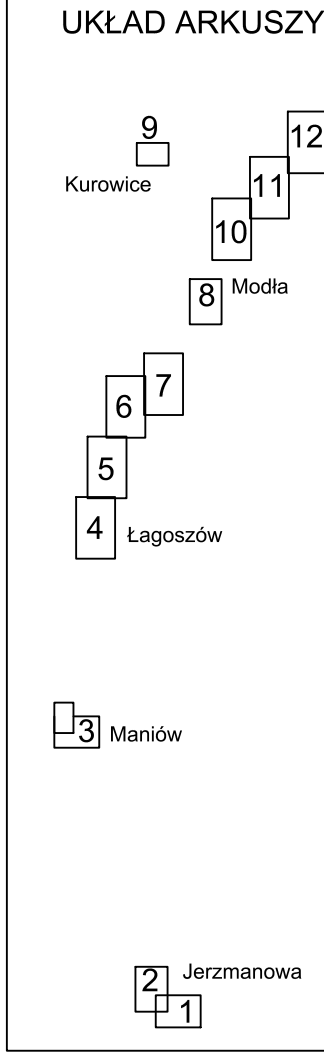

MAPA DO CELÓW PROJEKTOWYCH ark. nr 4

Objekt: *Kanalizacja Gm. Jerzmanowa*
Gmina: *Jerzmanowa*
Numer jednostki ewidencyjnej: *020303_2 - Jerzmanowa-gmina wiejska*
Numer identyfikatora obrębu: *020303_2.0005 Kurowice-Modla, 020303_2.0007 Łagoszów Mały*
Powiat: *głogowski*
Województwo: *dolnośląskie*

Skala: *1 : 500*
Układ współrzędnych: *2000/15*
Poziom odniesienia wysokości: *Kronsztadt 86*
Id. zgłoszenia: *PODGIK.6640.1566.2016*
Id. zgłoszenia: *PODGIK.6640.1076.2016*

Mapę do celów projektowych sporządzono na podstawie:
I. Istniejącej mapy zasadniczej w skali 1:500, układ 2000/15 – sekcje: 5.160.29.25.2.1, 5.160.29.20.4.3, 5.160.29.20.4.1, 5.160.29.20.4.2, 5.160.29.20.2.3, 5.160.29.20.2.4, 5.160.29.15.4.4, 5.160.30.11.3.3, 5.160.30.11.3.1, 5.160.30.11.1.3 oraz pomiaru uzupełniającego
II. Dane ewidencyjne dotyczące przebiegu granic i działek ewidencyjnych oraz ich numerów zostały przyjęte z numerycznej mapy ewidencyjnej prowadzonej przez PODGIK w Głogowie.

Informacje dodatkowe:
1. ----- zakres pomiaru.
2. Nie wyklucza się istnienia w terenie innych nie wykazanych na niniejszej mapie sieci, urządzeń podziemnych, które nie były zgłoszone do inwentaryzacji powykomawczej.
3. Dla działek objętych zakresem niniejszej mapy nie ustalono obciążeń służebności gruntowych ujawnionych w księgach wieczystych.

W zakresie mapy do celów projektowych stwierdzono ugodnienia projektu w ZUDP o numerze 105/2014
-sieć gazociągowa, 2/2017 - sieć telekomunikacyjna


Aktualność mapy do celów projektowych na dzień: **26.10.2016**

2017-02-01
mgr inż. Piotr Zieliński
geodeta uprawniony do wykonywania samodzielnych funkcji w dziedzinie geodezji i kartografii
Świadectwo nr 12200

Kierownik jednostki wykonawstwa geodezyjnego,
Piotr Zieliński, nr uprawnień: 18243, zakres: I

PRO-GEO
Arkadiusz Kozłowski
ul. Działkowska 12, 66-600 Krosno Odrzańskie
NIP 926-162-56-38, REGON 363242420
tel. 509-590-015

Nazwa jednostki wykonawstwa geodezyjnego.

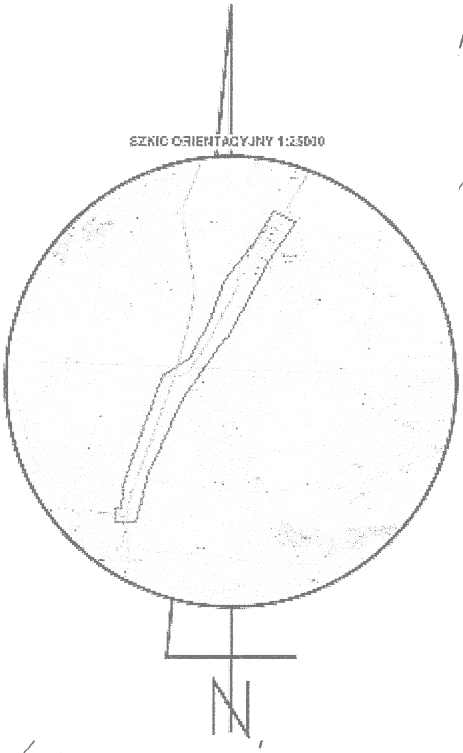

- Obowiązująca linia zabudowy
- MNI - Teren dla istniejącej i nowej zabudowy mieszkaniowej jednorodzinnej
- MNn - Teren dla nowej zabudowy mieszkaniowej jednorodzinnej
- R - Teren dla użytkowania rolniczego
- KDZ - Teren dla drogi publicznej klasy zbiorczej
- KDL - Teren dla drogi publicznej klasy lokalnej
- KDW - Teren dla drogi wewnętrznej
- IT - Teren dla istniejących i nowo projektowanych sieci, urządzeń i obiektów infrastruktury technicznej
- MP - Teren dla zabudowy zagrodowej, mieszkaniowej wielorodzinnej i jednorodzinnej oraz dla usług, zarówno występujących łącznie z zabudową mieszkaniową, jak i samodzielnie
- WS - Teren dla stawów hodowlanych, retencyjnych i innych potrzeb rolnictwa oraz o funkcji rekreacyjnej.
- - Linia rozgraniczająca tereny o różnym przeznaczeniu

LEGENDA

- PROJ. KANALIZACJA TŁOCZNA
- ISTNIEJĄCE SIECI DO DEMONTAŻU
- OGRODZENIE TERENU
- P1 - P5 PRZEPOMPOWNIE ŚCIEKÓW
- Srs STUDNIE REWIZYJNE SZCZELNE
- SOdw STUDNIE Z ZAWOREM ODWADNIAJĄCYM
- SOdp STUDNIE Z ZAWOREM ODPOWIEWIAJĄCYM
- SP STUDNIA POMIAROWA

5721200
5571600

Powiatowy Urząd Geodezji i Kartografii
ul. Słoneczna 19, 66-454 Żelazna Góra
tel. (0-68) 451-85-86
e-mail: sekretariat@uag.glo.pl

Starosta Głogowski
P.0203.20/A 141.3

mgr inż. S. Sadurski

Atestacja i Legalizacja
Dyrektor Powiatowego Urzędu Geodezji i Kartografii w Głogowie

ul. Słoneczna 19, 66-454 Żelazna Góra tel. (0-68) 451-85-86 e-mail: sekretariat@uag.glo.pl	ESKO CONSULTING
Objekt: PROJEKT BUDOWANY BUDOWY POMPOWNI ŚCIEKÓW ORAZ PRZEBUDOWA SYSTEMU RUROCIĄGÓW TŁOCZNYCH W AGLOMERACJI JERZMANOWA	Skala: 1:500
Tytuł rysunku: PROJEKT ZAĞOSPODAROWANIA TERENU CZ. 5	nr rys. 05
Projektował: branka sentana	mgr inż. Emil Sadurski nr upr. LBS/P005/008106 data, 03.2017 r. podpis:
Opracował: branka sentana	mgr inż. Emil Sadurski data, 03.2017 r. podpis:
Sprawdził: branka sentana	mgr inż. Bożena Baczmańska 21/2001/GW data, 03.2017 r. podpis: