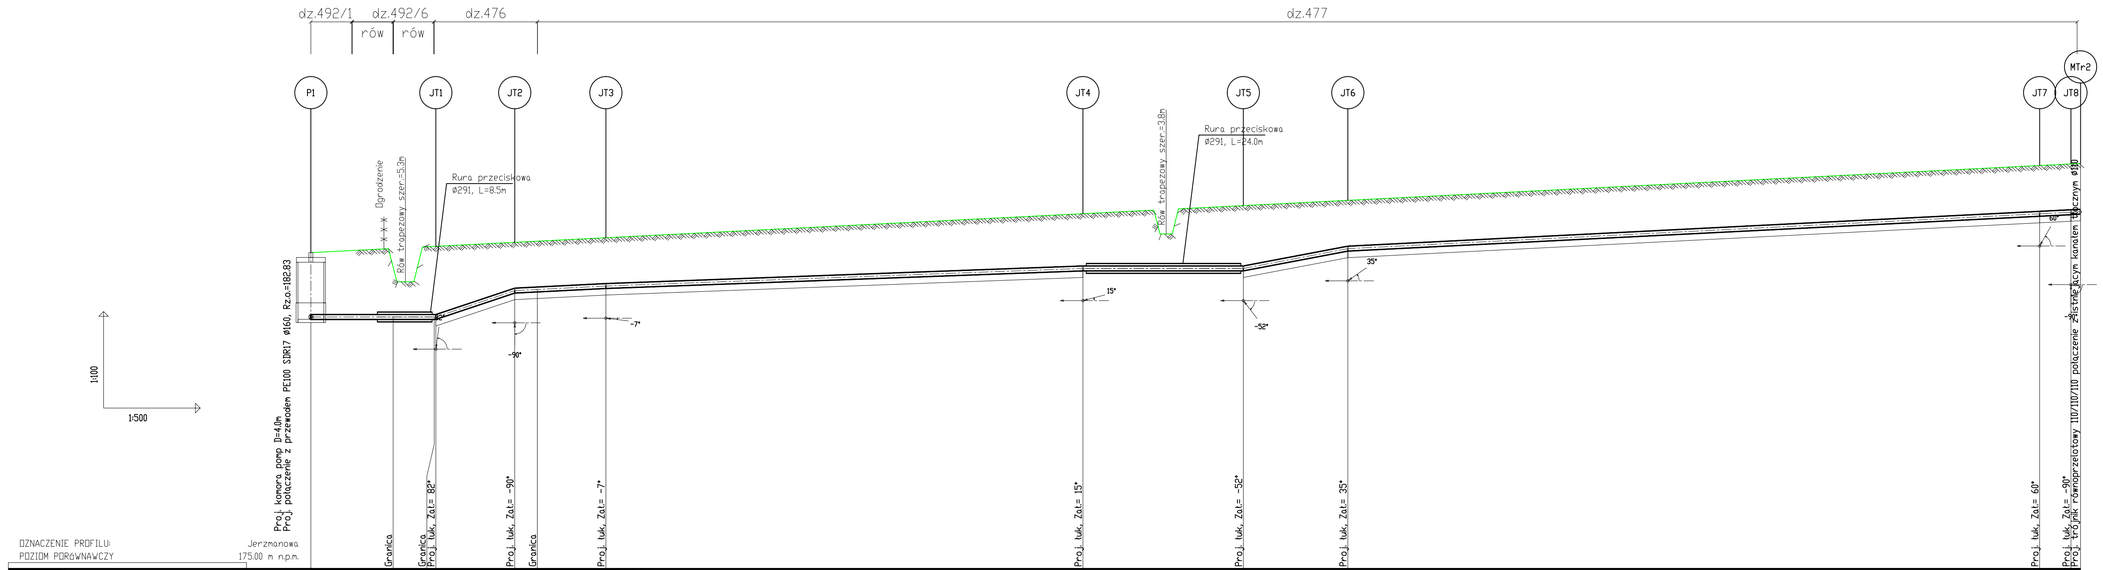

ul. Sikorskiego 19,
65-454 Zielona Góra
tel:(0-68) 451-85-86
e-mail: sekretariat@esko.org.pl

ESKO CONSNULTING

Obiekt:
PROJEKT BUDOWLANY BUDOWY POMPOWNI ŚCIEKÓW ORAZ PRZEBUDOWA SYSTEMU RUROCIĄGÓW TŁOCZNYCH W AGLOMERACJI JERZMANOWA

Skala: 1:100/500

Tytuł rysunku:
PROFIL PODŁUŻNY SIECI KANALIZACJI TŁOCZNEJ – część 1

nr rys. 15

Projektował: branża sanitarna	mgr inż. Emil Sadurski	nr upr. LBS/PO0S/0081/06	data, 03.2017 r. podpis:
Opracował: branża sanitarna	mgr inż. Emil Sadurski		data, 03.2017 r. podpis:
Sprawdził: branża sanitarna	mgr inż. Bożena Baczmańska	21/2001/GW	data, 03.2017 r. podpis: