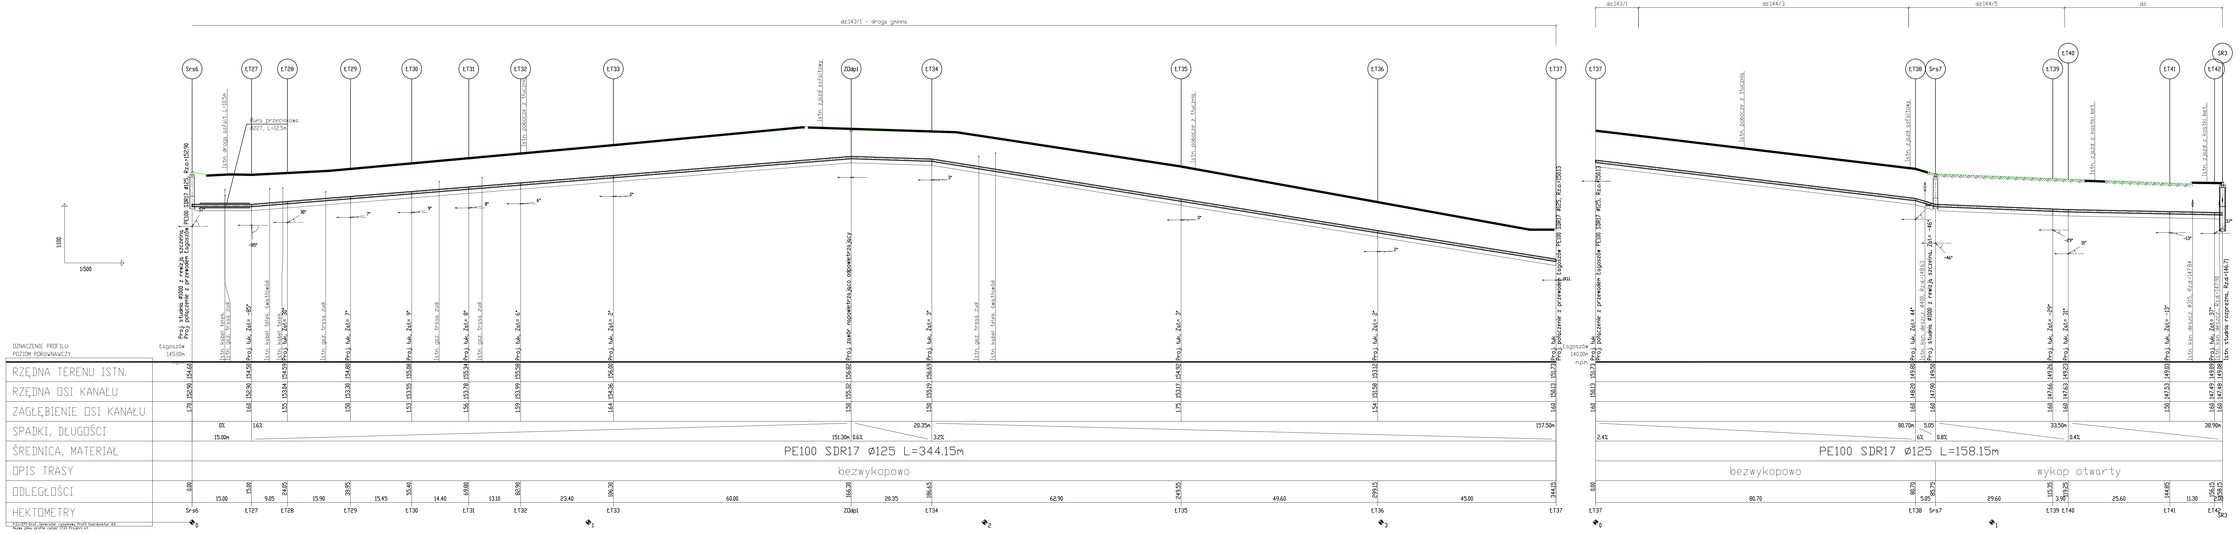
dz143/1 - droga gminna
Sr46
ŁT27
ŁT28
ŁT29
ŁT30
ŁT31
ŁT32
ŁT33
ZDdpl
ŁT34
ŁT35
ŁT36
ŁT37
istn. droga asfalt.-kostka
istn. zjazd asfaltowy
istn. pobocze z tłucznia
istn. pobocze z tłucznia
istn. zjazd asfaltowy
istn. zjazd z kostki bet.
istn. zjazd z kostki bet.
kierunek przepływu
ROZP. L=125m
Rzg=152.90
Rzg=152.90
Rzg=152.90