



PRZEKRÓJ A-A

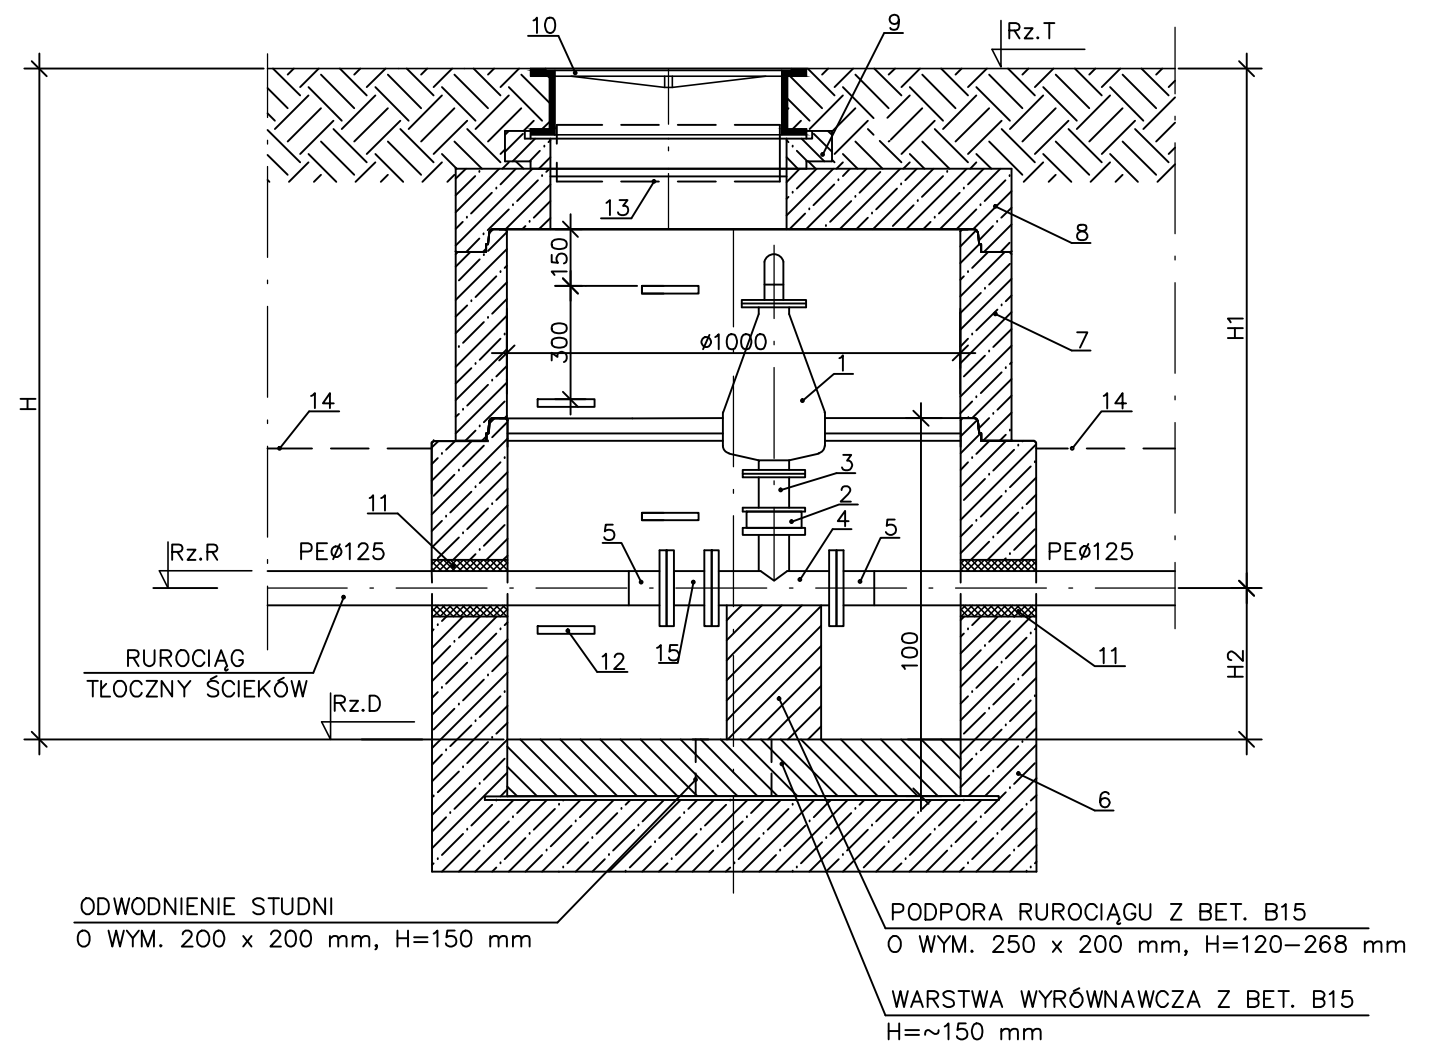

RZUT

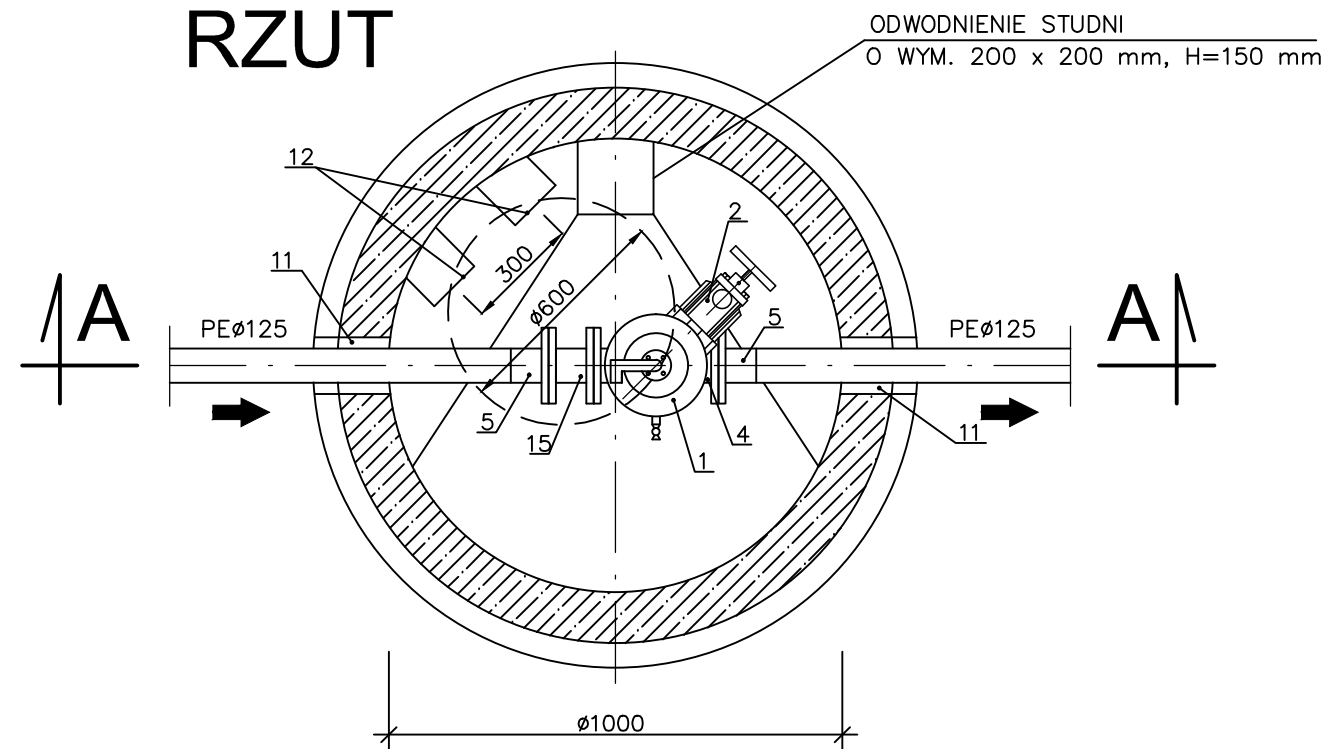

ZESTAWIENIE ELEMENTÓW

| L.p | NAZWA ELEMENTU                                              | JEDN. | IŁOŚĆ |
|-----|-------------------------------------------------------------|-------|-------|
| 1   | ZAWÓR NAPOW.–ODP. DO ŚCIEKÓW DN80mm KOŁN. PN16              | szt.  | 1     |
| 2   | ZASUWA NOŻOWA DN80 mm PN 10                                 | szt.  | 1     |
| 3   | KRÓCIEC KOŁNIERZOWY DN80 mm, L=100mm, STAL NIERDZ.          | szt.  | 1     |
| 4   | TRÓJNIK KOŁNIERZOWY RZELOTOWY DN150 mm, L=440/220mm, ŻELIWO | szt.  | 1     |
| 5   | POŁĄCZENIE KOŁNIERZOWE DN100 DLA PE125 mm                   | szt.  | 2     |
| 6   | DNO BETONOWE 1000 mm, H=1000 mm, B45, W8                    | szt.  | 1     |
| 7   | KRĄG BETONOWY 1000 mm, H=500 mm, B45, W8                    | szt.  | 1     |
| 8   | PLYTA POKRYWOWA 1000x180 mm, B45, W8, Z OTWOREM 600 mm      | szt.  | 1     |
| 9   | PIERŚCIEŃ POŚREDNI, B45, W8                                 | szt.  | 1     |
| 10  | WŁAZ ŻELIWNY ZAMYKANY 600 mm                                | szt.  | 1     |
| 11  | PRZEJŚCIE SZCZELNE DLA RURY PE125 mm                        | szt.  | 2     |
| 12  | STOPNIE ZŁĄZOWE ŻELIWNE PN/H–74086                          | szt.  | 4     |
| 13  | OCIEPLENIE STYROPIANEM TWARDYM GR. 15 cm                    | kpl.  | 1     |
| 14  | TAŚMA LOKALIZACYJNA Z WKŁADKĄ STALOWĄ                       | –     | –     |
| 15  | KSZTAŁTKA MONTAŻOWA DN100 mm                                | szt.  | 1     |

- UWAGI
1. Studnie z zaworem odpowietrzającym montować w miejscach oznaczonych na prołilach i PZT.
  2. Wewnątrz studni zastosować kształtki kołnierзовые.
  3. Wykonanie studzien z typowych kręgów betonowych DN1000 łączonych na uszczelkę.

| Zestawienie wymiarów zmiennych studni odpowietrzających DN1000 |          |          |          |     |      |      |      |
|----------------------------------------------------------------|----------|----------|----------|-----|------|------|------|
| Studnia                                                        | Rz.T     | Rz.D     | Rz.R     | D1  | H    | H1   | H2   |
|                                                                | m n.p.n. | m n.p.n. | m n.p.n. | mm  | m    | m    | m    |
| Sodp.2                                                         | 149,99   | 148,29   | 148,49   | 110 | 1,70 | 1,50 | 0,20 |
| Sodp. 3                                                        | 157,40   | 155,70   | 155,90   | 140 | 1,70 | 1,50 | 0,20 |

|   |                            |                             |                             |
|---|----------------------------|-----------------------------|-----------------------------|
| ul. Sikorskiego 19,<br>65-454 Zielona Góra<br>tel:(0-68) 451-85-86<br>e-mail: sekretariat@esko.org.pl                         |                            | <b>ESKO</b><br>CONSULTING   |                             |
| Obiekt: PROJEKT BUDOWLANY BUDOWY POMPOWNI ŚCIEKÓW<br>ORAZ PRZEBUDOWA SYSTEMU RUROCIĄGÓW TŁOCZNYCH<br>W AGLOMERACJI JERZMANOWA |                            |                             | Skala<br>1: 20              |
| Tytuł rysunku: STUDNIA ODPOWIETRZAJĄCA 1000                                                                                   |                            |                             | nr rys. 25                  |
| Projektował:<br>branża sanitarna                                                                                              | mgr inż. Emil Sadurski     | nr upr.<br>LBS/P00S/0081/06 | data, 03.2017 r.<br>podpis: |
| Opracował:<br>branża sanitarna                                                                                                | mgr inż. Emil Sadurski     |                             | data, 03.2017 r.<br>podpis: |
| Sprawdził:<br>branża sanitarna                                                                                                | mgr inż. Bożena Baczmańska | 21/2001/GW                  | data, 03.2017 r.<br>podpis: |