



PRZEKRÓJ A-A

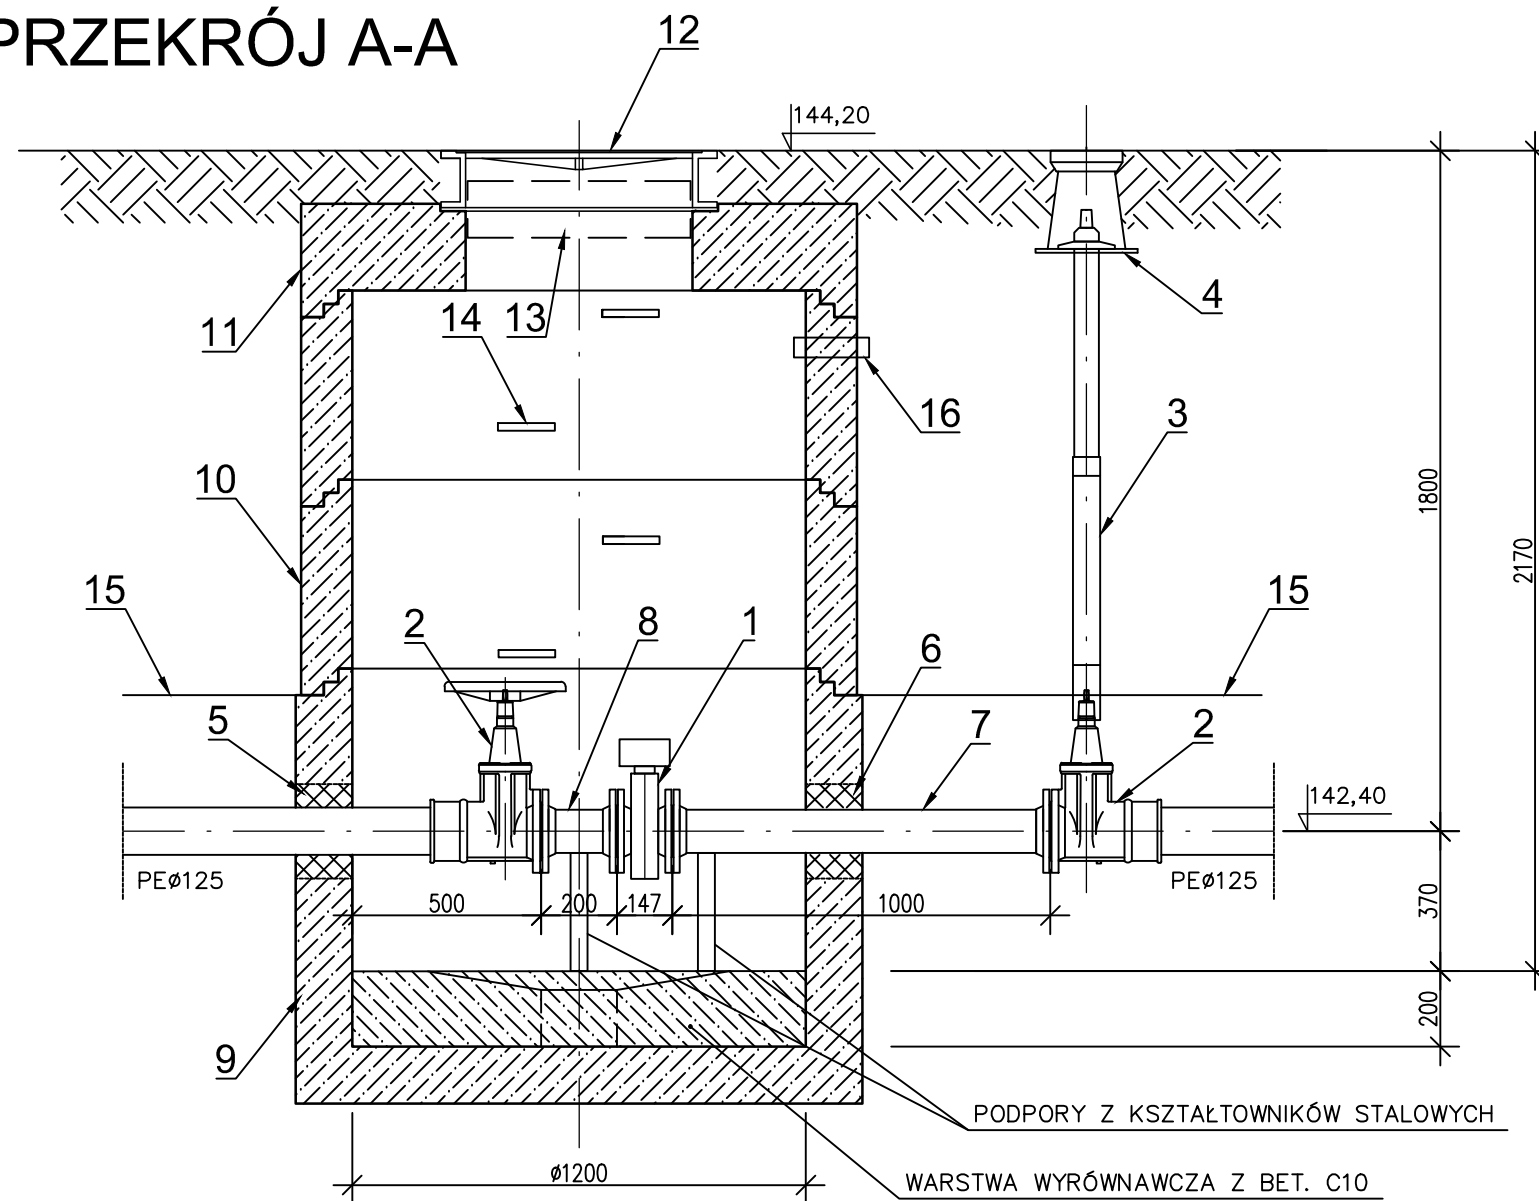

RZUT

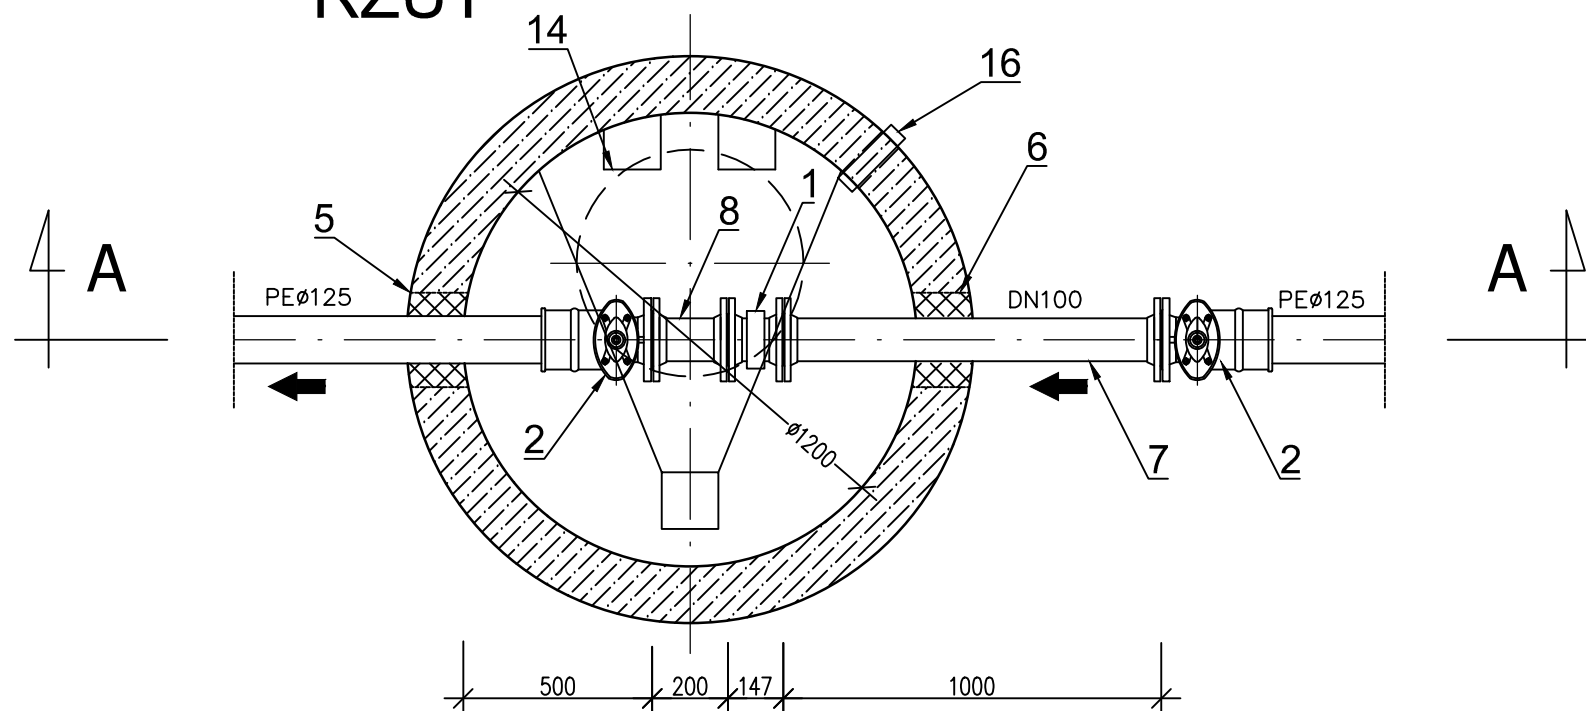

ZESTAWIENIE ELEMENTÓW

L.p	NAZWA ELEMENTU	JEDN.	IŁOŚĆ
1	PRZEPŁYWOMIERZ ELEKTROMAGNATYCZNY Z PRZETWORNIKIEM	szt.	1
2	ZASUWA KLINOWA ŻELIWNĄ DN100 Z TULEJĄ DO RUR PEØ125	szt.	2
3	TELESKOPOWA OBUDOWA DO TRZPIENIA ZASUWY	szt.	1
4	SKRZYŃKA ŻELIWNĄ DLA ZASUWY	szt.	1
5	PRZEJŚCIE SZCZELNE ŁAŃCUCHOWE DLA RURY PEØ125	szt.	1
6	PRZEJŚCIE SZCZELNE ŁAŃCUCHOWE DLA RURY STALOWEJ DN100	szt.	1
7	PROSTKA DWUKOŁNIERZOWA STAL DN100, L=100 cm	szt.	1
8	PROSTKA DWUKOŁNIERZOWA STAL DN100, L=20 cm	szt.	1
9	DNO BETONOWE Ø1200 mm, H=1000 mm	szt.	1
10	KRĄG BETONOWY Ø1200 mm, H=500 mm	szt.	2
11	PLYTA POKRYWOWA Ø1200x250 mm, Z OTWOREM Ø600 mm	szt.	1
12	WŁAZ ŻELIWNY Z ZAMKNIĘCIEM, KLASA D, Ø600 mm	szt.	1
13	OCIEPLENIE STYROPIANEM TWARDYM GR. 15 cm	kpl.	1
14	STOPNIE ZŁAZOWE ŻELIWNE PN/H-74086	szt.	8
15	TAŚMA LOKALIZACYJNA Z WKŁADKĄ STALOWĄ	szt.	1
16	MUFA DLA KABLI ZASILAJĄCYCH	szt.	1

UWAGI

1. Studnia pomiarowa stanowi granicę eksploatacji ZGK w Jerzmanowej.
2. Wewnątrz studni zastosować kształtki kołnierзовые.
3. Wykonanie studni z typowych kręgów betonowych DN1200 łączonych na uszczelkę.
4. przed układem pomiarowym zastosować prosty odcinek o dł. 100 cm, za pomiarem 20 cm - zgodnie z wytycznymi producenta.
5. Lokalizacja studni pomiarowej zgodnie z planem zagospodarowania terenu.
6. Rurociągi tłoczne wykonać zgodnie z profilami podłużnymi.

ul. Sikorskiego 19,
65-454 Zielona Góra
tel: (0-68) 451-85-86
e-mail: sekretariat@esko.org.pl

ESKO
CONSULTING

Objekt: PROJEKT BUDOWLANY BUDOWY POMPOWNI ŚCIEKÓW
ORAZ PRZEBUDOWA SYSTEMU RUROCIĄGÓW TŁOCZNYCH
W AGLOMERACJI JERZMANOWA

kala

1:20

Tytuł rysunku: STUDNIA POMIAROWA $\varnothing 1200$

rys. 27

Projektował: branża sanitarna	mgr inż. Emil Sadurski
----------------------------------	------------------------

nr upr. LBS/P00S/0081/06	data, 03.2017 r. podpis:
-----------------------------	-----------------------------

Opracował:
branża sanitarna

	data, 03.2017 r. podpis:
--	-----------------------------

Sprawdził: branża sanitarna	mgr inż. Bożena Baczmańska
--------------------------------	----------------------------

21/2001/GW	data, 03.2017 r. podpis:
------------	-----------------------------