
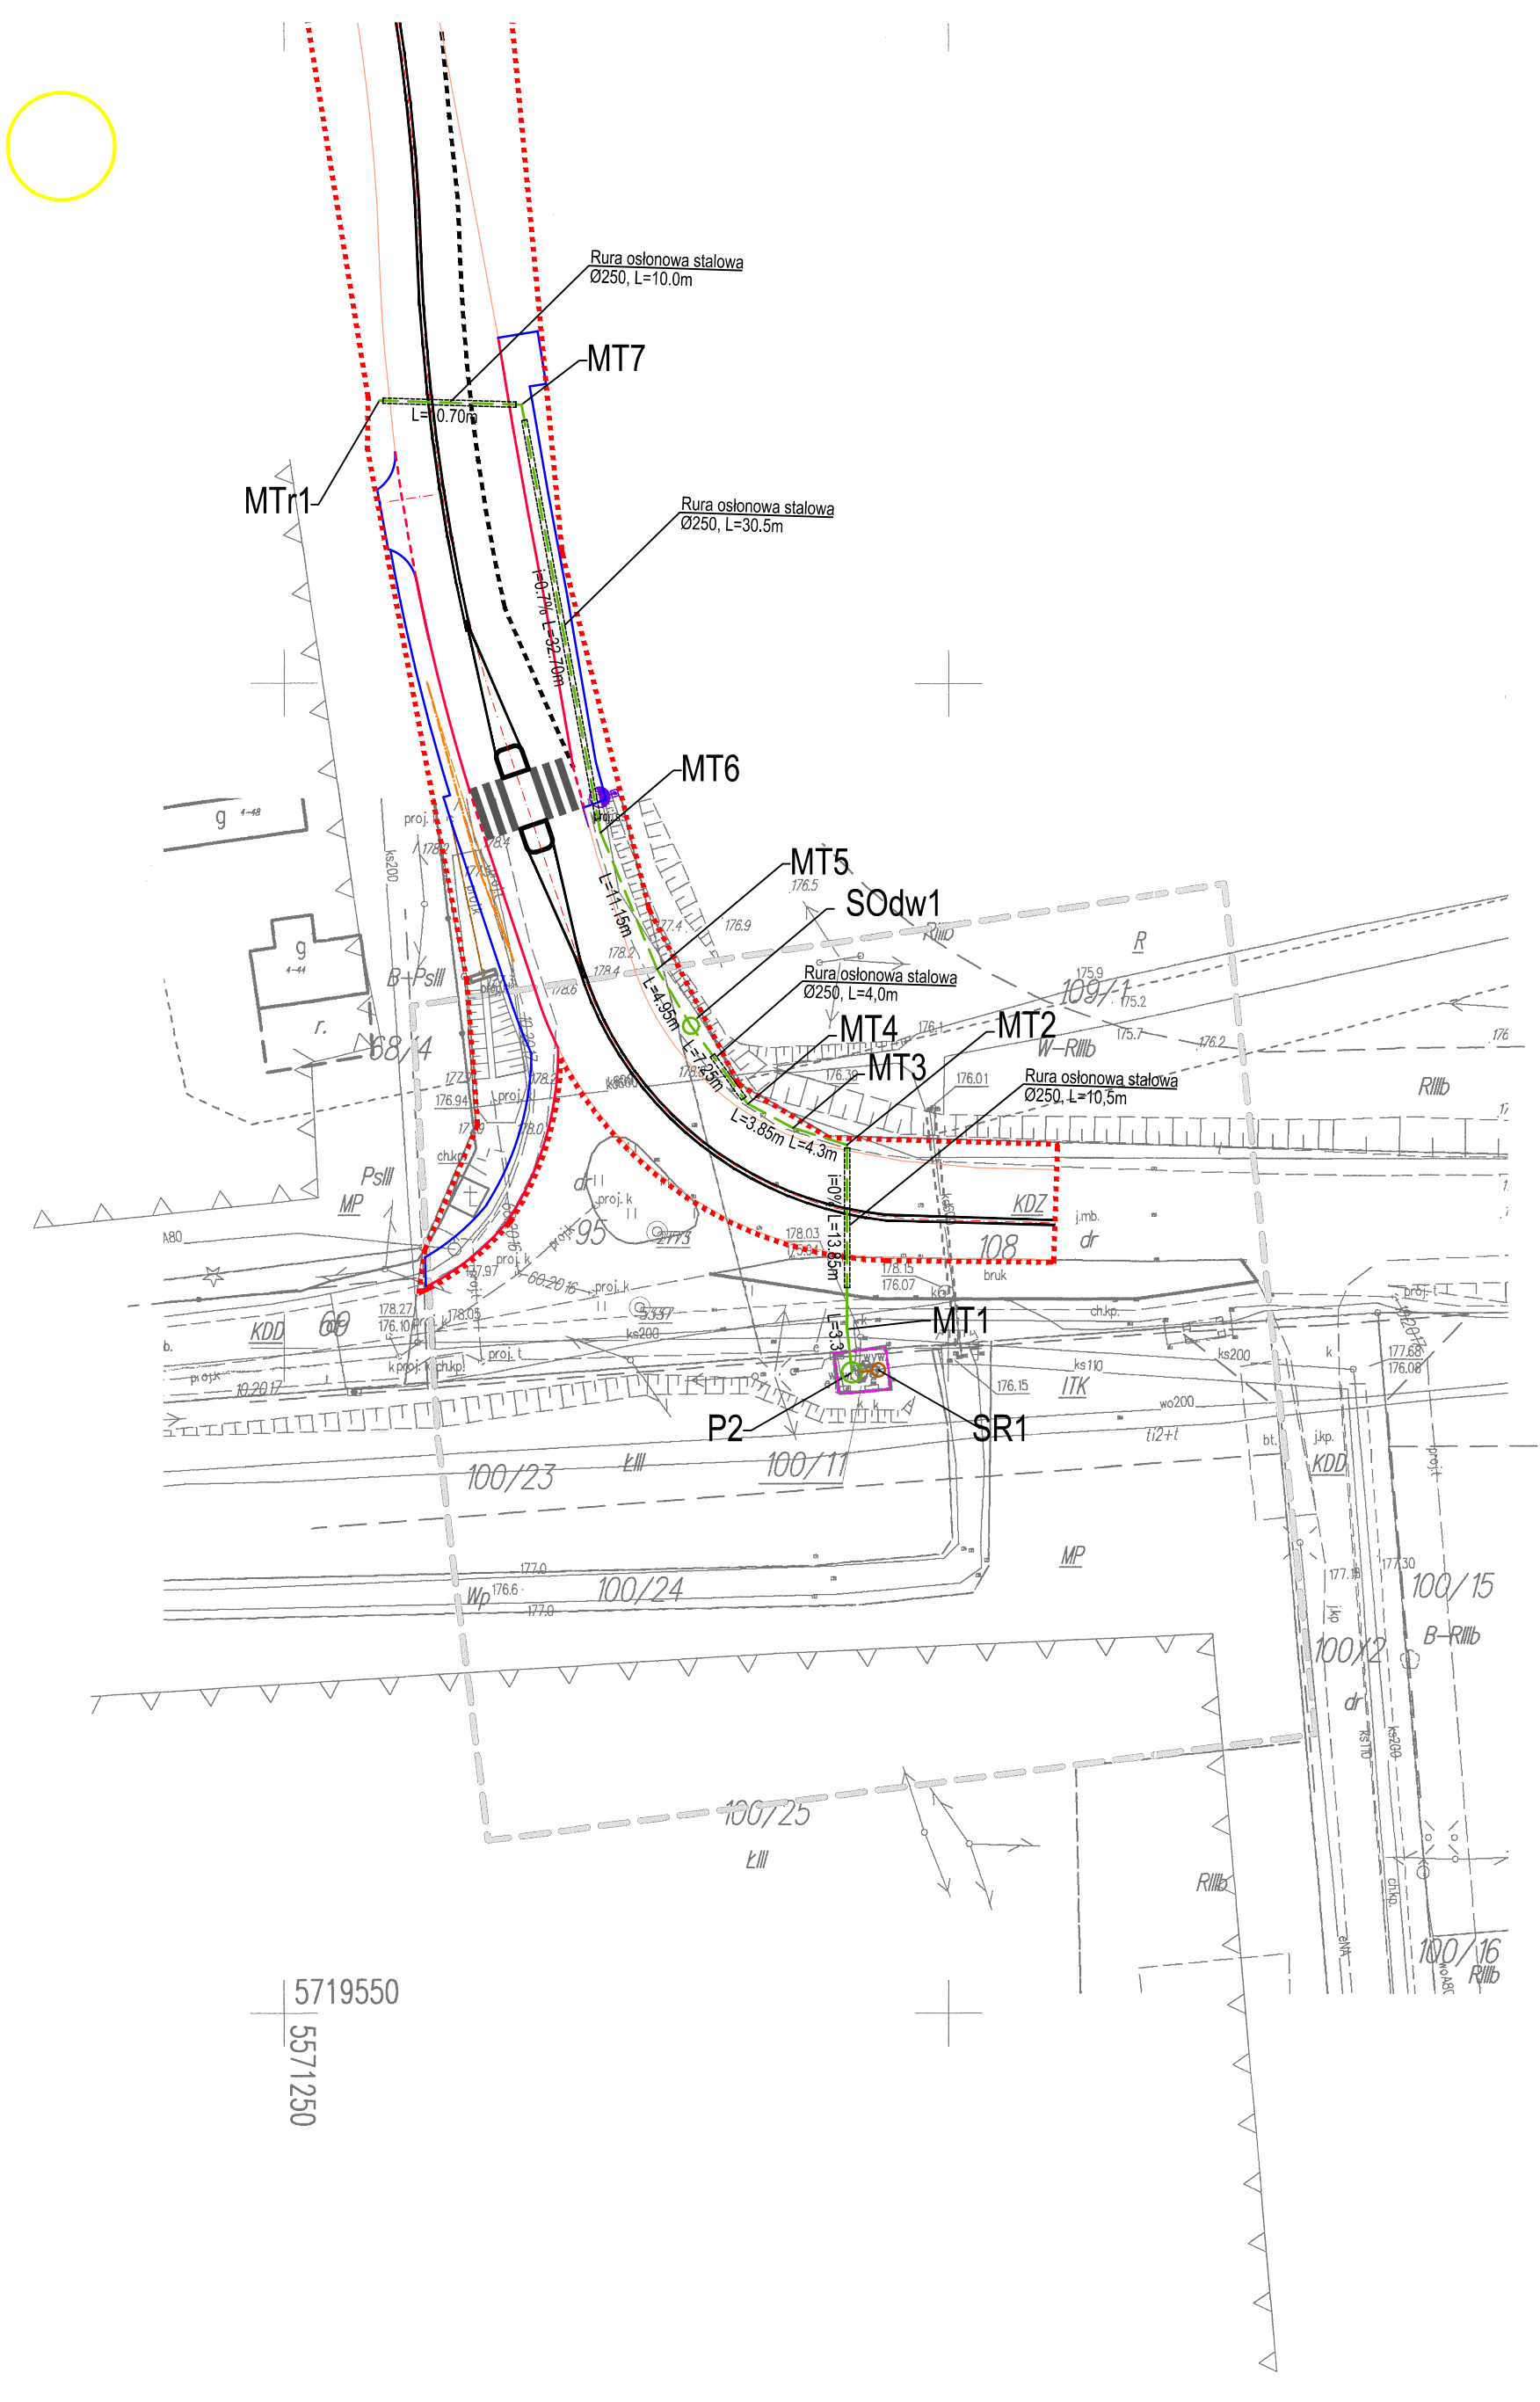


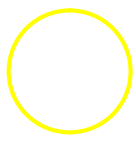

5719550  
5571250

## LEGENDA

- PROJ. KANALIZACJA TŁOCZNA
- ISTNIEJĄCE SIECI DO DEMONTAŻU
- OGRODZENIE TERENU
- P1 - P5 PRZEPOMPOWNI ŚCIEKÓW
- S STUDNIE KANALIZACYJNE
- Srs STUDNIE REWIZYJNE SZCZELNE
- SOdw STUDNIE Z ZAWOREM ODWADNIAJĄCYM
- SOdp STUDNIE Z ZAWOREM ODPOWIEWIAJĄCYM
- SP STUDNIA POMIAROWA
- SR STUDNIA ROZPRĘŻNA



|   |   |
|---|---|
| MAPA DO CELÓW PROJEKTOWYCH ark. nr 2   |   |
| Objekt: <b>Kanalizacja Gm. Jerzmanowa</b><br>Gmina: <b>Jerzmanowa</b><br>Numer jednostki ewidencyjnej: <b>020303_2 - Jerzmanowa - gmina wiejska</b><br>Numer identyfikatora obrębu: <b>020303_2.0004 Maniów</b><br>Powiat: <b>głogowski</b><br>Województwo: <b>dolnośląskie</b>                                                                                      | Skala: <b>1 : 500</b><br>Układ współrzędnych: <b>2000/15</b><br>Poziom odniesienia wysokości: <b>Kronsztadt 86</b><br><br>Id. zgłoszenia: <b>PODGiK.6640.1566.2016</b><br>Id. zgłoszenia: <b>PODGiK.6640.1076.2016</b> |
| Mapę do celów projektowych sporządzono na podstawie:<br>I. Istniejącej mapy zasadniczej w skali 1:500, układ 2000/15 – sekcje: 5.159.29.05.2.3 oraz pomiaru uzupełniającego.<br>II. Dane ewidencyjne dotyczące przebiegu granic i działek ewidencyjnych oraz ich numerów zostały przyjęte z numerycznej mapy ewidencyjnej prowadzonej przez PODGiK w Głogowie.       |   |
| Informacje dodatkowe:<br>1. ----- - zakres pomiaru.<br>2. Nie wyklucza się istnienia w terenie innych nie wykazanych na niniejszej mapie sieci, urządzeń podziemnych, które nie były zgłoszone do inwentaryzacji powykonawczej.<br>3. Dla działek objętych zakresem niniejszej mapy nie ustalono obciążeń służebności gruntowych ujawnionych w księgach wieczystych. |   |
| W zakresie mapy do celów projektowych stwierdzono zgodności projektu z ZUDP o numerze 60/2016<br>-sieć kanalizacyjna, 10/2017 - sieć telekomunikacyjna   |   |
| Aktualność mapy do celów projektowych na dzień: <b>21.10.2016</b>   |   |
| <b>mgr inż. Piotr Ziński</b><br>geodeta uprawniony do wykonywania samodzielnej funkcji w dziedzinie geodezji i kartografii.<br>Świadectwo nr 18243   | <b>PRO-GEO</b><br><b>Arkadiusz Kozłowski</b><br>ul. Działkowska 12, 66-600 Krosno Odrzańskie<br>NIP 926-162-58-38, Regon 363242420<br>tel. 509-508-015                                                                 |
| Kierownik jednostki wykonawstwa geodezyjnego,<br><b>Piotr Ziński, nr uprawnień: 18243, zakres: I</b>   | Nazwa jednostki wykonawstwa geodezyjnego.   |

- Obowiązująca linia zabudowy
- MP - Teren dla zabudowy zagrodowej, mieszkaniowej wielorodzinnej i jednorodzinnej oraz dla usług, zarówno występujących łącznie z zabudową mieszkaniową jak i samodzielnie
- ITK - Teren dla magistralnych sieci infrastruktury technicznej wraz z sieciami towarzyszącymi oraz dla nowej zabudowy mieszkaniowej jednorodzinnej
- KDD - Teren dla drogi publicznej klasy dojazdowej
- KDZ - Teren dla drogi publicznej klasy zbiorczej
- R - Teren dla użytkowania rolniczego
- Linia rozgraniczająca tereny o różnym przeznaczeniu

POWIATOWY OŚRODEK DOKUMENTACJI  
GEODEZYJNEJ I KARTOGRAFICZNEJ  
ul. Gł. Wł. Sikorskiego 21  
67-200 Głogów  
tel./fax 76-727-25-00 do 76-727-25-89  
NIP 683-21-50-254 REGON 02129056

|   |   |
|---|---|
| Poświadczam, że niniejszy dokument został opracowany w wyniku prac geodezyjnych i kartograficznych, których rezultaty zawiera operat techniczny wpisany do ewidencji materiałów państwowego zasobu geodezyjnego i kartograficznego |   |
| Organ prowadzący państwowy zasób geodezyjny i kartograficzny   | STAROSTA GŁOGOWSKI   |
| Identyfikator ewidencyjny materiału zasobu - operatu technicznego   | P.0203.20A.142.0   |
| Data wpisania operatu technicznego do ewidencji materiałów zasobu   | 03.10.2017   |
| Imię, nazwisko i podpis osoby reprezentującej organ   | Z up. STAROSTY<br>Aleksandra Lewandowska<br>Dyrektor Powiatowego Głównego Biura Geodezyjnego i Kartograficznego w Głogowie |

## UKŁAD ARKUSZY

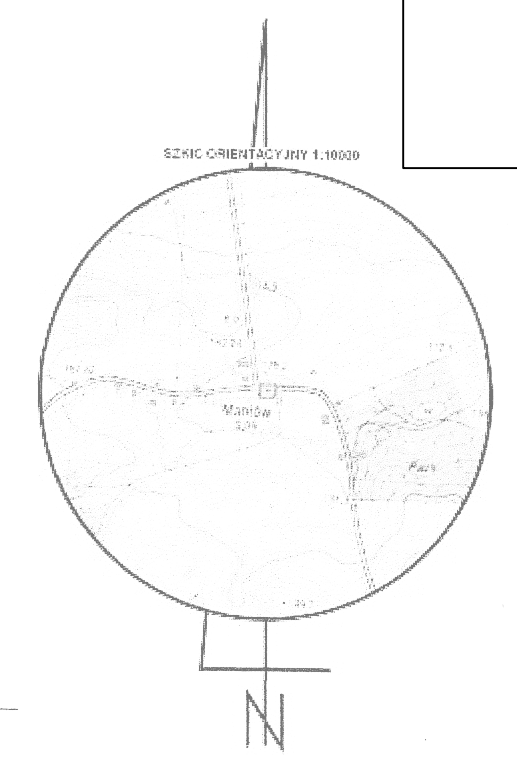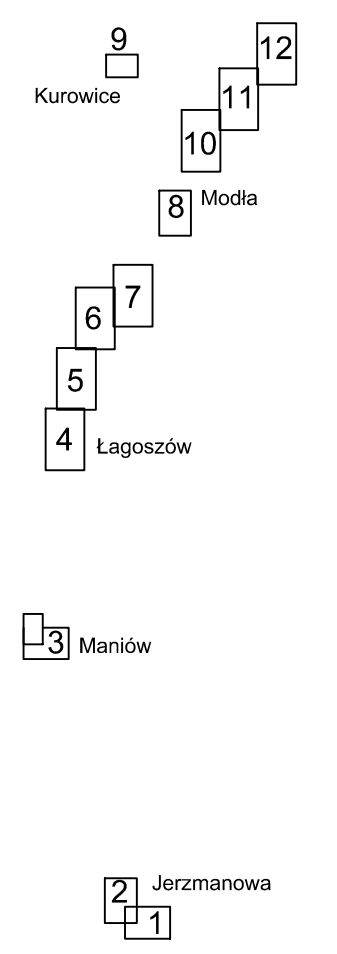

|   |                            |                           |
|---|----------------------------|---------------------------|
| ul. Sikorskiego 19,<br>65-454 Zielona Góra<br>tel: (0-68) 451-85-86<br>e-mail: sekretariat@esko.org.pl                         |                            | <b>ESKO</b><br>CONSULTING |
| Objekt: <b>PROJEKT BUDOWLANY BUDOWY POMPOWNI ŚCIEKÓW ORAZ PRZEBUDOWY SYSTEMU RUROCIĄGÓW TŁOCZNYCH W AGLOMERACJI JERZMANOWA</b> | Skala: <b>1:500</b>        |                           |
| Tytuł rysunku: <b>PROJEKT ZAGOSPODAROWANIA TERENU CZ. 3.1</b>                                                                  |                            |                           |
| Projektował:<br>branża sanitarna                                                                                               | mgr inż. Emil Sadurski     |                           |
| Opracował:<br>branża sanitarna                                                                                                 | mgr inż. Emil Sadurski     |                           |
| Sprawdził:<br>branża sanitarna                                                                                                 | mgr inż. Bożena Baczmańska |                           |
| nr rys. <b>03.1</b>   |                            |                           |