


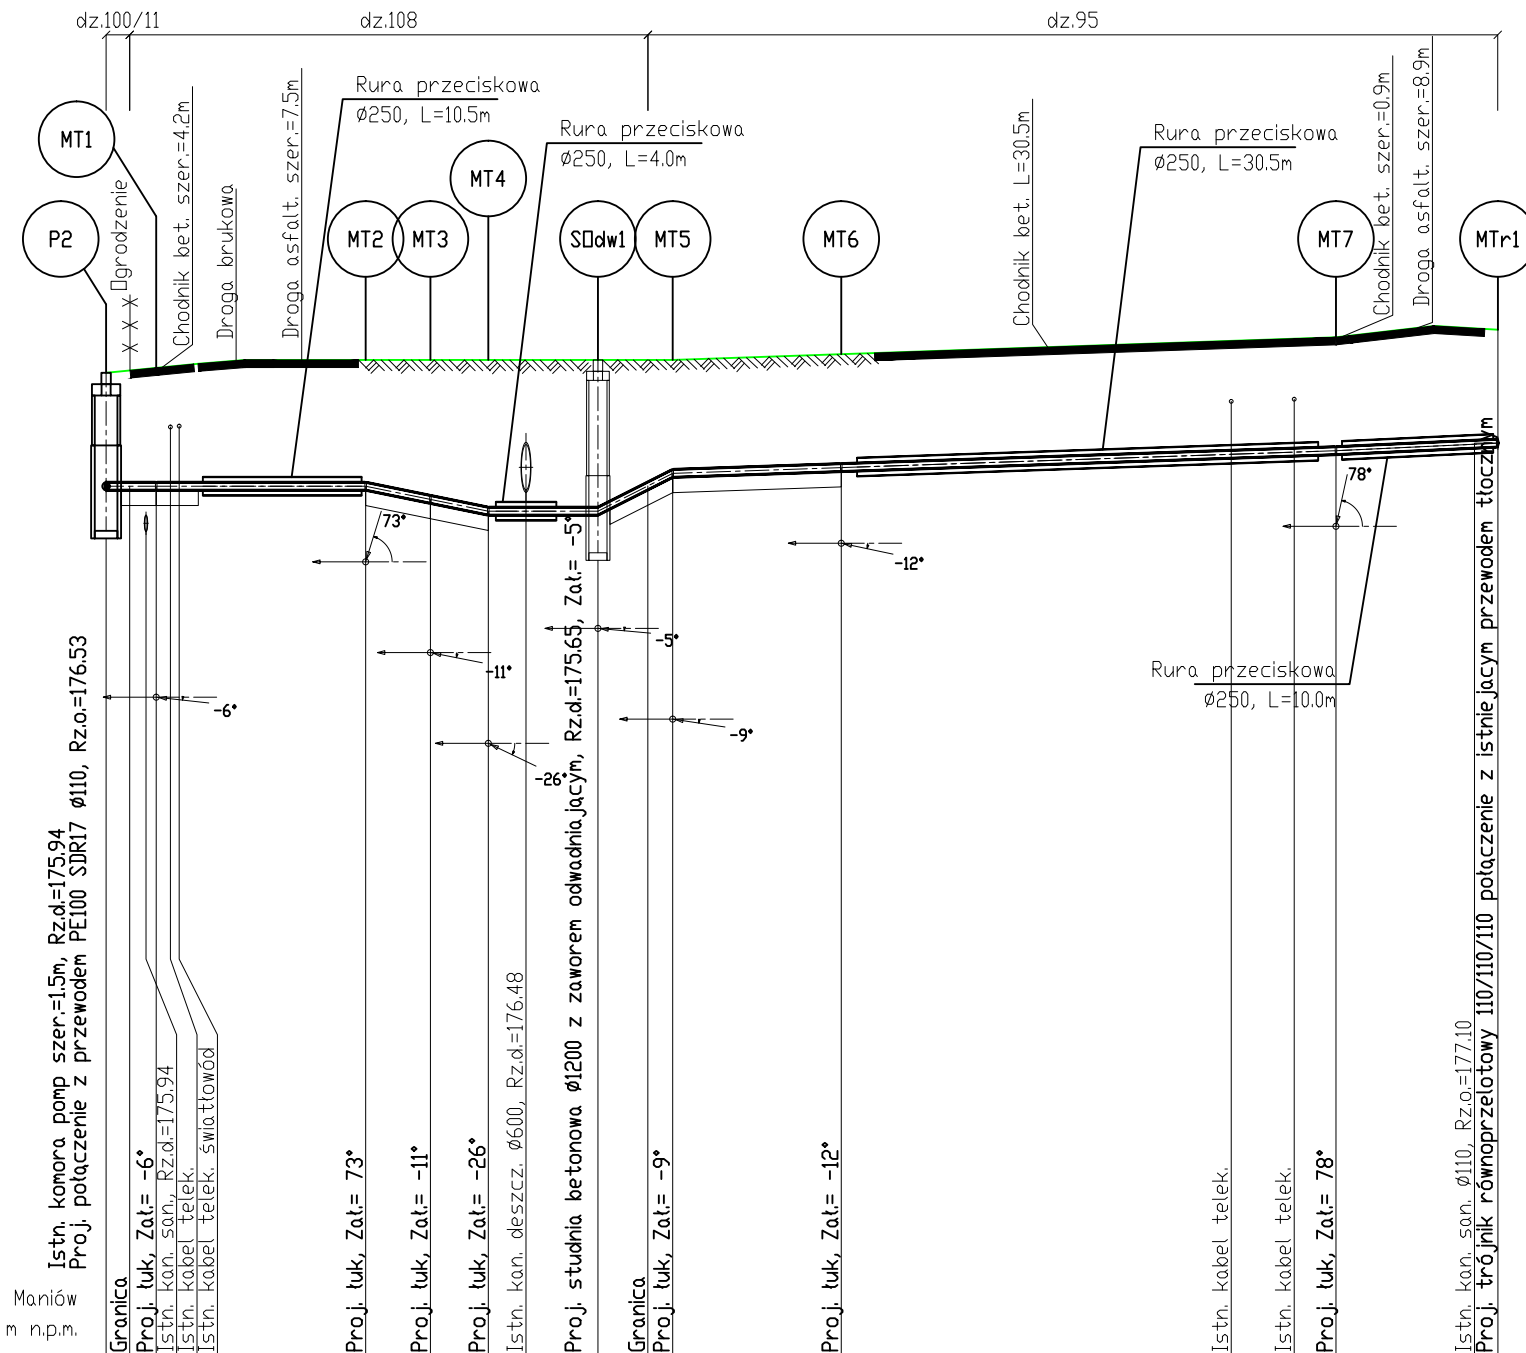

OZNACZENIE PROFILU:
POZIOM PORÓWNAWCZY

Maniów
165.00 m n.p.m.

P.S.I./EPI-Graf, Generator rysunkowy Profil Koordynator 8.0
Nazwa pliku: Profile Maniów tylko 13.04 Projekt: kt

ul. Sikorskiego 19, 65-454 Zielona Góra tel: (0-68) 451-85-86 e-mail: sekretariat@esko.org.pl			
Objekt: PROJEKT BUDOWLANY BUDOWY POMPOWNI ŚCIEKÓW ORAZ PRZEBUDOWA SYSTEMU RUROCIĄGÓW TŁOCZNYCH W AGLOMERACJI JERZMANOWA		Skala 1:100	
Tytuł rysunku: PROFIL PODŁUŻNY SIECI KANALIZACJI TŁOCZNEJ – część 2		nr rys. 1	
Projektował: branża sanitarna	mgr inż. Emil Sadurski	nr upr. LBS/P00S/0081/06	data, 03 podpis:
Opracował: branża sanitarna	mgr inż. Emil Sadurski		data, 03 podpis:
Sprawdził: branża sanitarna	mgr inż. Bożena Baczmańska	21/2001/GW	data, 03 podpis: