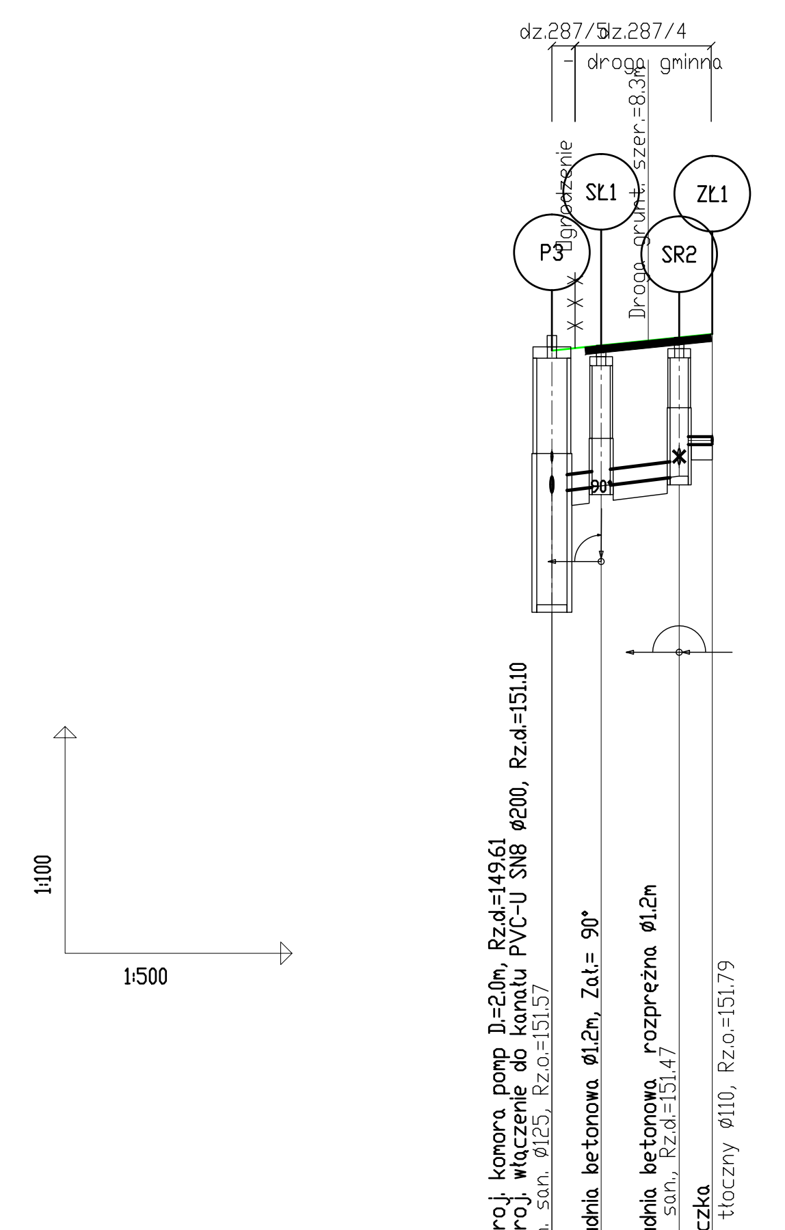
dz.287/5
dz.287/4
- droga gminna
Ogrodzenie
Droga grunt. szer.=8.3m
P3
SŁ1
SR2
ZŁ1
90°
1:100
1:500
Proj. komora pomp D=2.0m, Rz.d.=149.61
Proj. włączenie do kanału PVC-U SN8 ø200, Rz.d.=151.10
Proj. kan. san. ø125, Rz.o.=151.57
Proj. studnia betonowa ø1.2m, Zał.= 90°
Proj. studnia betonowa rozprężna ø1.2m
Likw. kan. san., Rz.d.=151.47
Proj. złączka
Kan. san. tłoczny ø110, Rz.o.=151.79

OZNACZENIE PROFILU: P3
POZIOM PORÓWNAWCZY 140.00 m n.p.m.

	P3	SŁ1	SŁ2	ZŁ1
RZĘDNA TERENU ISTN.	152.97	153.04	153.15	153.19
RZĘDNA DNA KANAŁU	151.10	151.18	151.31 151.73	151.73
ZAGŁĘBIENIE DNA KANAŁU	1.87	1.86	1.84 1.42	1.46
SPADKI, DŁUGOŚCI		2.5% 8.40m	0 2.20	
ŚREDNICA, MATERIAŁ		PVC-U SN8 ø200	PE100 SDR17 ø110	
OPIS TRASY				
ODLEGŁOŚCI	0.00	3.25	8.40	10.60
HEKTOMETRY	P3 ⊕0	SŁ1	SŁ2	ZŁ1

Odległości między punktami: 3.25, 5.15, 2.20

P.S.I./EPI-Graf, Generator rysunkowy Profil Koordynator 8.0
Nazwa pliku profile całość 2003 Projekt: ks graw

dz.287/5
dz.287/4
- droga gminna
dz.290 - droga powiatowa
dz.143/1 - droga gminna
Ogrodzenie
Droga grunt. L=16.0m
Istn. droga asfalt. szer.=6.5m
Rura przeciskowa ø227, L=10.0m
Rura przeciskowa ø227, L=6.0m
Rura przeciskowa ø227, L=6.0m
Istn. droga grunt. L=11.5m
P3
ŁT1
ŁT2
ŁT4
ŁT5
ŁT6
ŁT7
ŁT8
ŁT9
ŁT10
ŁT11
ŁT12
ŁT13
Srs4
ŁT14
ŁT15
ŁT16
ŁT17
ŁT18
ŁT19
SOdw3
ŁT20
Srs5
ŁT21
ŁT22
ŁT23
ŁT24
ŁT25
ŁT26
Srs6
27°
71°
90°
90°
3°
-10°
-5°
-2°
-2°
-2°
-1°
-17°
18°
15°
-15°
4°
-4°
-9°
9°
-1°
1°
-3°
-48°
57°(K1)
1:100
1:500

OZNACZENIE PROFILU: Łagoszów
POZIOM PORÓWNAWCZY 140.00 m n.p.m.

HEKTOMETRY	Opis	RZĘDNA TERENU ISTN.	RZĘDNA OSI KANAŁU	ZAGŁĘBIENIE OSI KANAŁU	ODLEGŁOŚCI
P3 ⊕0	Istn. komora zasuw D=1.5m, Rz.d=149.61 Proj. połączenie z przewodem PVC ø200, Rz.o=151.57	152.97	151.57	1.40	0.00
ŁT1	Proj. łuk, Zał= -90°	152.97	151.57	1.40	1.50
ŁT2	Proj. łuk, Zał= 91°	153.04	151.57	1.47	3.95
	Likw. kan. san. Rz.d=151.40				
	Likw. kan. san. Rz.d=151.43				
	Likw. kan. san. tłoczny, Rz.d=151.89				
ŁT4	Proj. łuk, Zał= 27°	153.40	151.57	1.83	16.10
ŁT5	Proj. łuk, Zał= 71°	153.27	151.57	1.70	27.95
	Istn. kabel telek. światłowód				
ŁT6	Proj. łuk	152.53	150.93	1.60	67.95
ŁT7	Proj. łuk, Zał= 3°	152.65	150.93	1.72	92.05
ŁT8 ⊕1	Proj. łuk, Zał= -10°	152.70	150.70	2.00	99.20
	Istn. wod. ø160, Rz.o=151.07				
ŁT9	Proj. łuk, Zał= -5°	152.64	150.70	1.94	114.70
ŁT10	Proj. łuk, Zał= -2°	152.60	150.70	1.90	124.10
ŁT11	Proj. łuk, Zał= -2°	152.69	150.70	1.99	159.80
	Istn. kan. deszcz. ø1000, Rz.d=151.56				
ŁT12	Proj. łuk, Zał= -2°	152.63	150.70	1.93	167.60
ŁT13	Proj. łuk, Zał= -1°	152.30	150.70	1.60	191.45
⊕2					
Srs4	Proj. studnia ø1200 z rewizją szczelną, Rz.d=150.20, Zał= -17°	152.25	150.65	1.60	254.70
ŁT14	Proj. łuk, Zał= 18°	152.21	150.65	1.56	260.15
⊕3					
ŁT15	Proj. łuk, Zał= 15°	151.63	150.03	1.60	377.25
ŁT16	Proj. łuk, Zał= -15°	151.60	150.02	1.58	385.05
⊕4					
ŁT17	Proj. łuk, Zał= 4°	151.66	149.88	1.78	459.05
ŁT18	Proj. łuk, Zał= -4°	151.67	149.87	1.80	464.65
	Istn. kan. deszcz. ø1000, Rz.d=150.40				
ŁT19	Proj. łuk, Zał= -9°	151.67	149.87	1.80	471.65
SOdw3	Proj. studnia betonowa ø1200 z zaworem odwadniającym, Rz.d=149.33, Zał= 9°	151.68	149.87	1.81	476.20
⊕5					
ŁT20	Proj. łuk	151.75	150.15	1.60	576.20
⊕6					
Srs5	Proj. studnia ø1200 z rewizją szczelną, Rz.d=150.32	152.42	150.82	1.60	669.20
ŁT21 ⊕7	Proj. łuk	152.72	150.82	1.90	701.20
	Istn. wod. ø160, Rz.o=151.19				
	Istn. wod. ø160, Rz.o=151.23				
ŁT22	Proj. łuk	152.89	150.82	2.07	716.20
ŁT23	Proj. łuk, Zał= -1°	153.10	151.50	1.60	734.65
	Istn. kabel telek.				
ŁT24	Proj. łuk, Zał= 1°	153.55	151.95	1.60	787.90
ŁT25 ⊕8	Proj. łuk, Zał= -3°	153.68	152.08	1.60	798.00
ŁT26	Proj. łuk, Zał= -48°	154.39	152.79	1.60	840.45
Srs6	Proj. studnia ø1200 z rewizją szczelną, Rz.d=152.50 Proj. połączenie z przewodem Łagoszów PE100 SDR17 ø125, Rz.o=152.90	154.60	152.90	1.70	850.40

SPADKI, DŁUGOŚCI: 0% 27.95m; 1.6% 40.00m; 0% 24.10m; 3.2% 7.15; 0% 92.25m; 0.1% 63.25m; 0% 5.45; 0.5% 117.10m; 0.2% 87.40m; 0% 11.55m; 0.3% 100.00m; 0.7% 100.00m; 0% 93.00m; 0% 32.00m; 0% 15.00m; 3.7% 18.45m; 0.8% 53.25m; 1.3% 10.10m; 1.7% 42.45m; 1.1% 9.95

ŚREDNICA, MATERIAŁ: PE100 SDR17 ø125 L=850.40m

OPIS TRASY: wykop otwarty | bezwykopowo | wykop otwarty | bezwykopowo | wykop otwarty | bezwykopowo | wykop otwarty

ODLEGŁOŚCI między punktami: 1.50, 2.45, 12.15, 11.85, 40.00, 24.10, 7.15, 15.50, 9.40, 35.70, 7.80, 23.85, 63.25, 5.45, 117.10, 7.80, 74.00, 5.60, 7.00, 4.55, 100.00, 93.00, 32.00, 15.00, 18.45, 53.25, 10.10, 42.45, 9.95

P.S.I./EPI-Graf, Generator rysunkowy Profil Koordynator 8.0
Nazwa pliku profile całość 2003 Projekt: kt

ul. Sikorskiego 19,
65-454 Zielona Góra
tel:(0-68) 451-85-86
e-mail: sekretariat@esko.org.pl

ESKO CONSNULTING

Obiekt: PROJEKT BUDOWLANY BUDOWY POMPOWNI ŚCIEKÓW ORAZ PRZEBUDOWA SYSTEMU RUROCIĄGÓW TŁOCZNYCH W AGLOMERACJI JERZMANOWA			Skala 1:100/500
Tytuł rysunku: PROFIL PODŁUŻNY SIECI KANALIZACJI TŁOCZNEJ – część 4			nr rys. 17
Projektował: branża sanitarna	mgr inż. Emil Sadurski	nr upr. LBS/P00S/0081/06	data, 03.2017 r. podpis:
Opracował: branża sanitarna	mgr inż. Emil Sadurski		data, 03.2017 r. podpis:
Sprawdził: branża sanitarna	mgr inż. Bożena Baczmańska	21/2001/GW	data, 03.2017 r. podpis: