


LEGENDA

- PROJ. KANALIZACJA TŁOCZNA
- ISTNIEJĄCE SIECI DO DEMONTAŻU
- OGRODZENIE TERENU
- P1 - P5 PRZEPOMPOWNIE ŚCIEKÓW
- S STUDNIE KANALIZACYJNE
- Srs STUDNIE REWIZYJNE SZCZELNE
- SOdw STUDNIE Z ZAWOREM ODWADNIAJĄCYM
- SOdp STUDNIE Z ZAWOREM ODPOWIETRZAJĄCYM
- SP STUDNIA POMIAROWA
- SR STUDNIA ROZPRĘŻNA

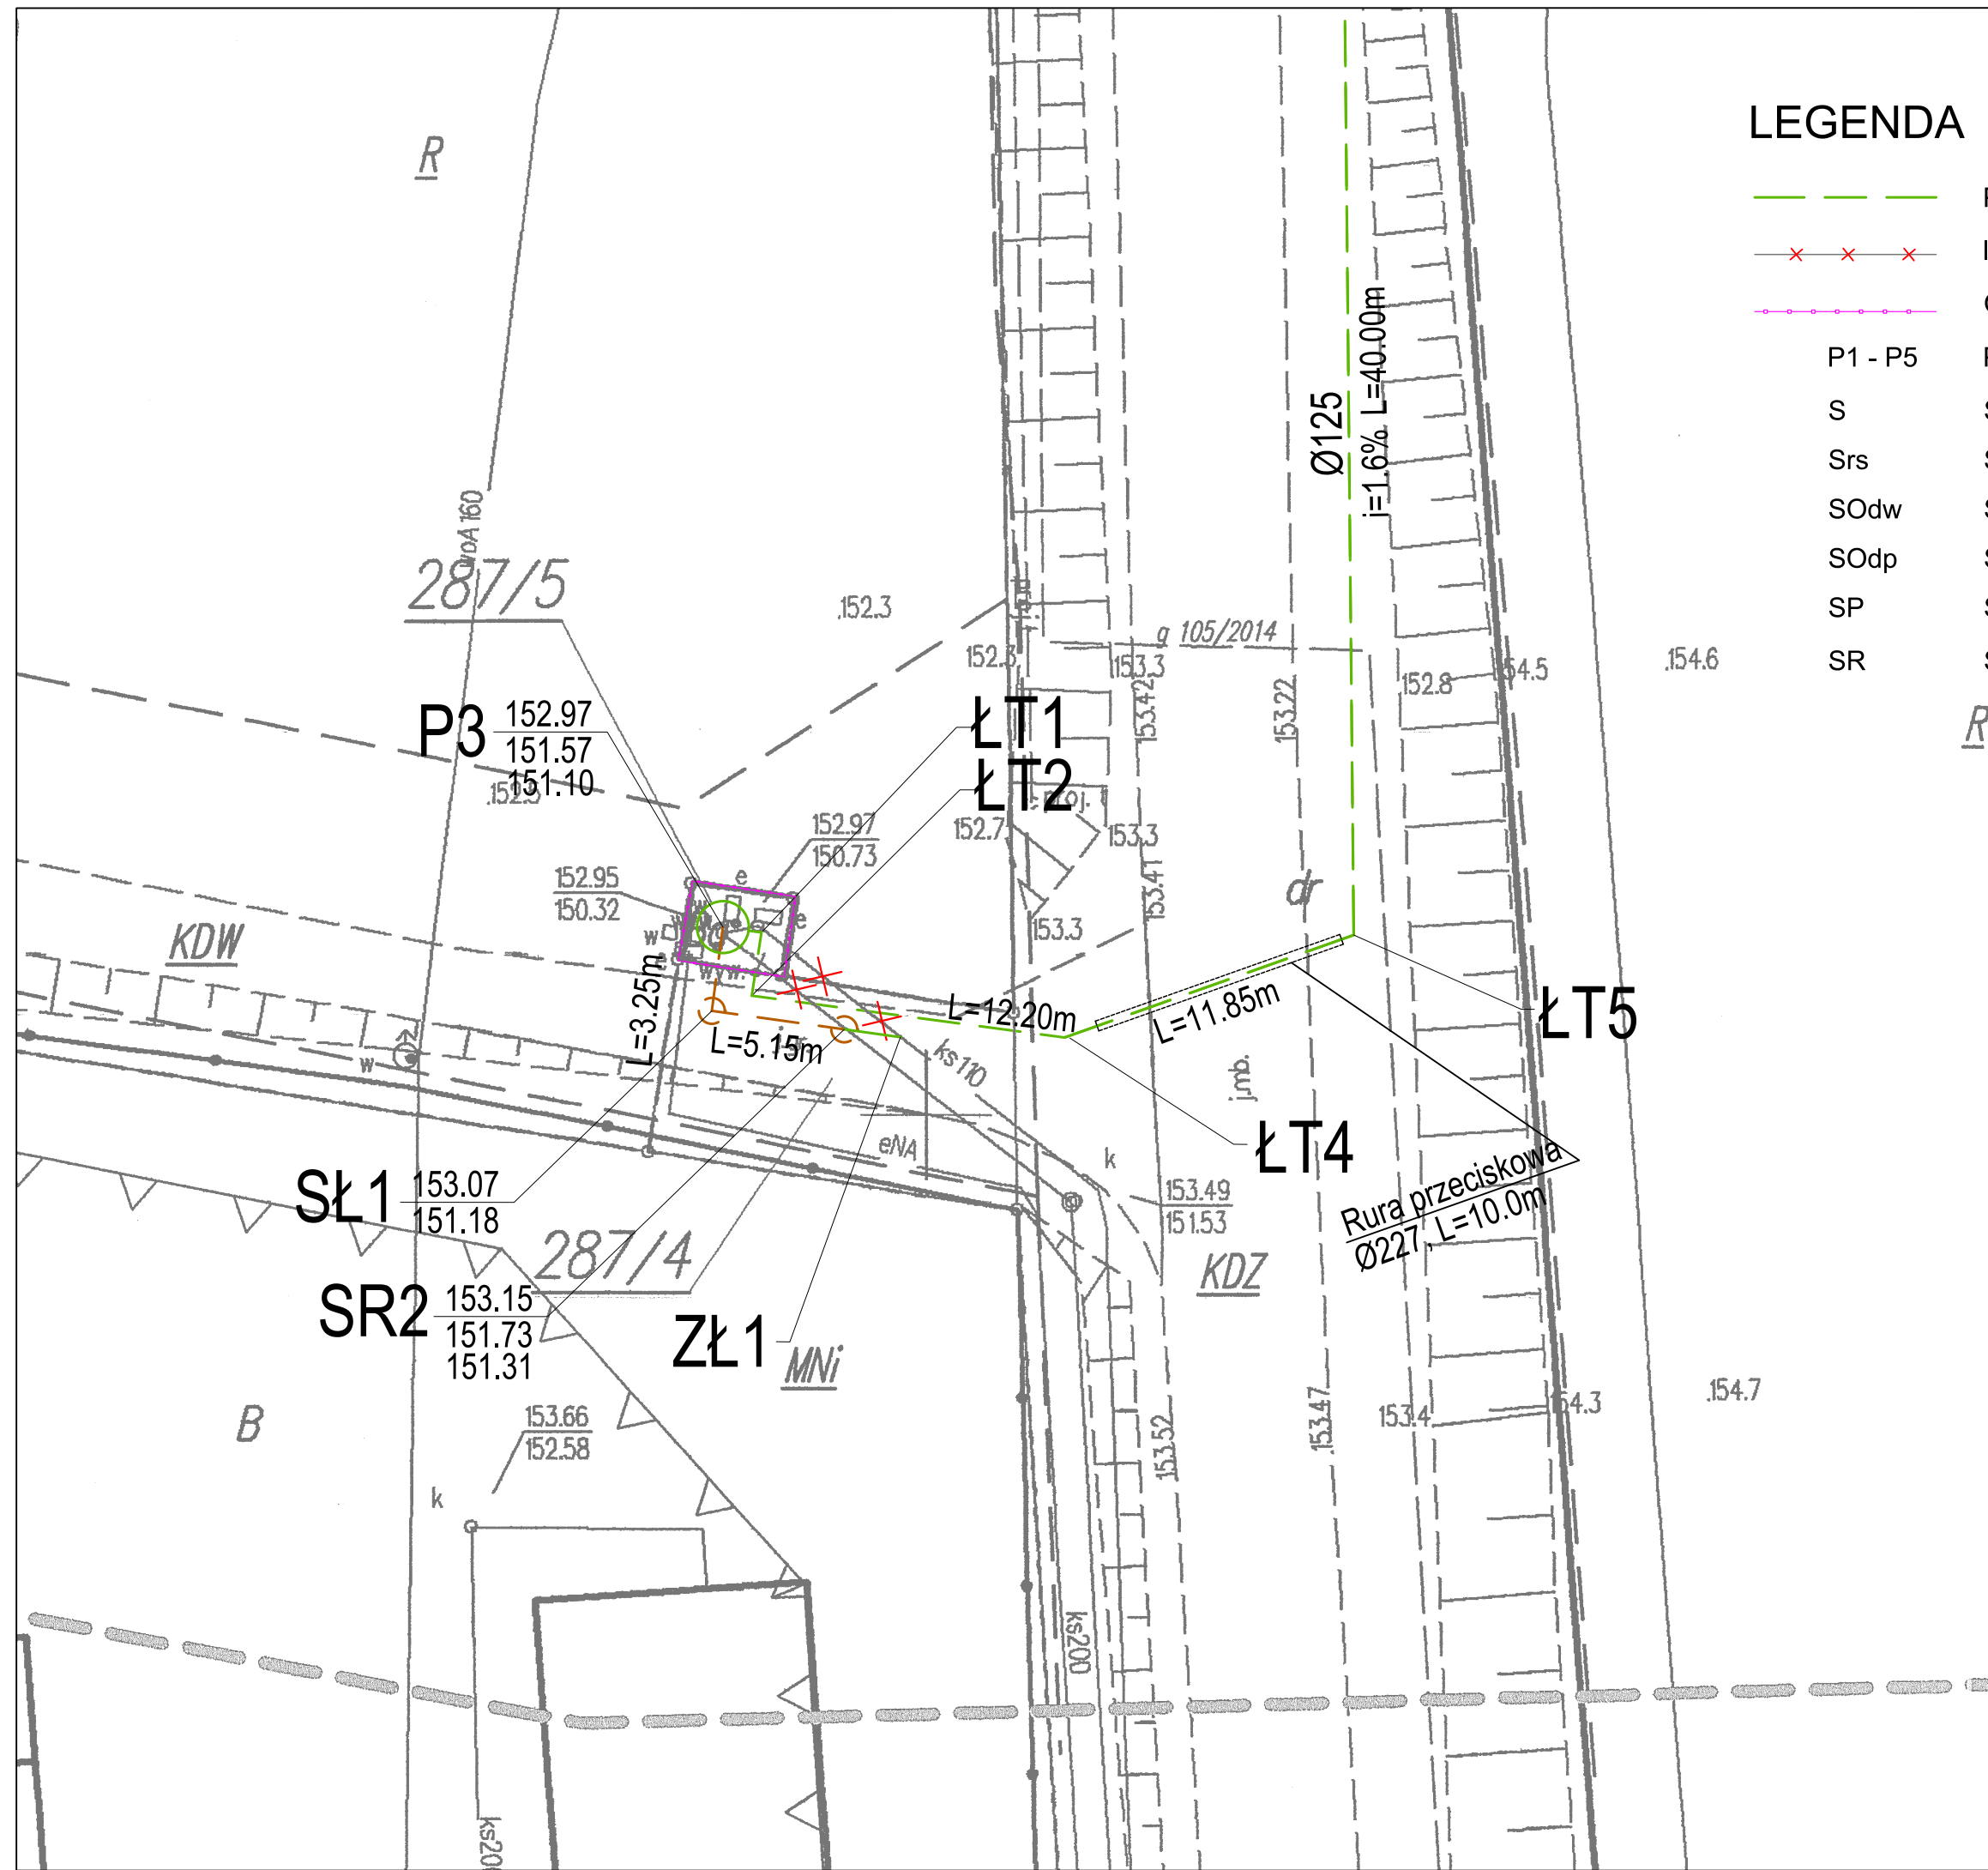

|   |                            |                             |                             |
|---|----------------------------|-----------------------------|-----------------------------|
| ul. Sikorskiego 19,<br>65-454 Zielona Góra<br>tel: (0-68) 451-85-86<br>e-mail: sekretariat@esko.org.pl                        |                            |                             |                             |
| Obiekt: PROJEKT BUDOWLANY BUDOWY POMPOWNI ŚCIEKÓW<br>ORAZ PRZEBUDOWA SYSTEMU RUROCIĄGÓW TŁOCZNYCH<br>W AGLOMERACJI JERZMANOWA |                            |                             | Skala<br>1:250              |
| Tytuł rysunku:<br>PROJEKT ZAGOSPODAROWANIA PRZEPOMPOWNI P3                                                                    |                            |                             | nr rys. 31                  |
| Projektował:<br>branża sanitarna                                                                                              | mgr inż. Emil Sadurski     | nr upr.<br>LBS/P00S/0081/06 | data, 03.2017 r.<br>podpis: |
| Opracował:<br>branża sanitarna                                                                                                | mgr inż. Emil Sadurski     |                             | data, 03.2017 r.<br>podpis: |
| Sprawdził:<br>branża sanitarna                                                                                                | mgr inż. Bożena Baczmańska | 21/2001/GW                  | data, 03.2017 r.<br>podpis: |