
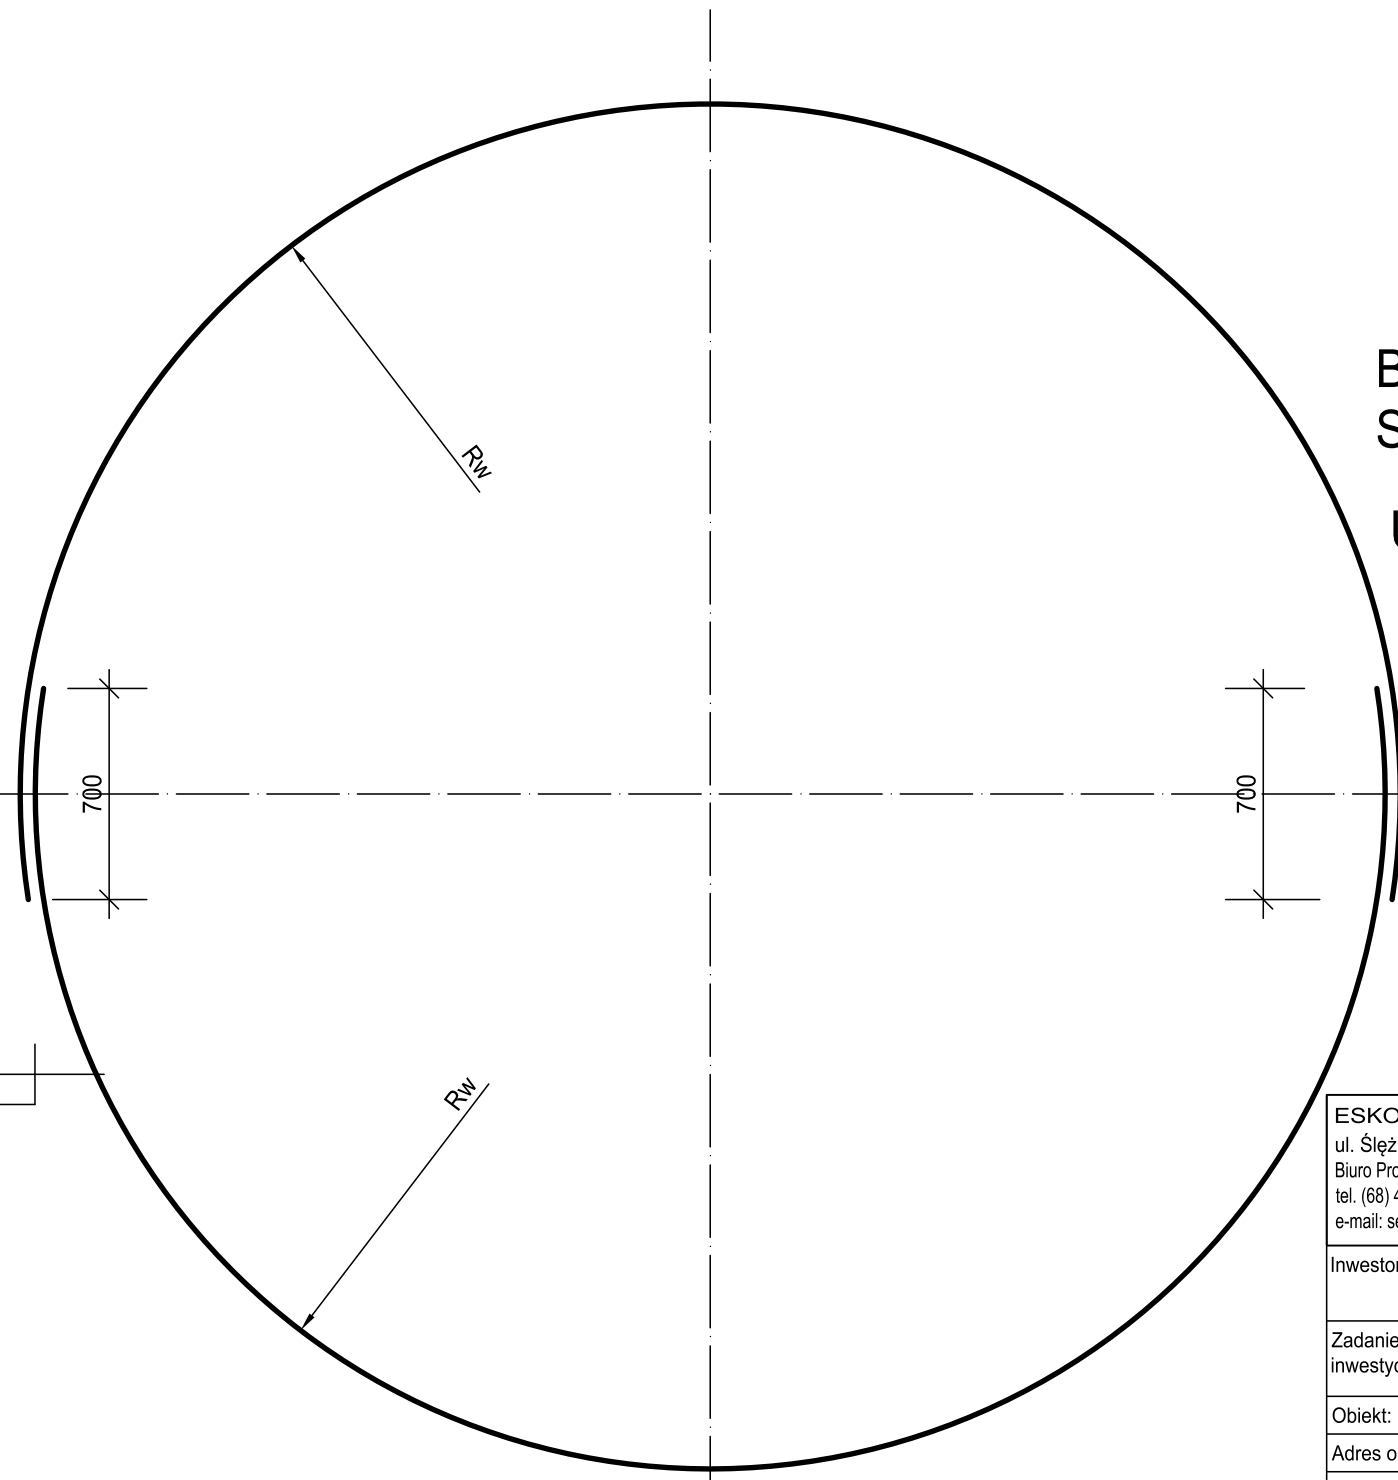
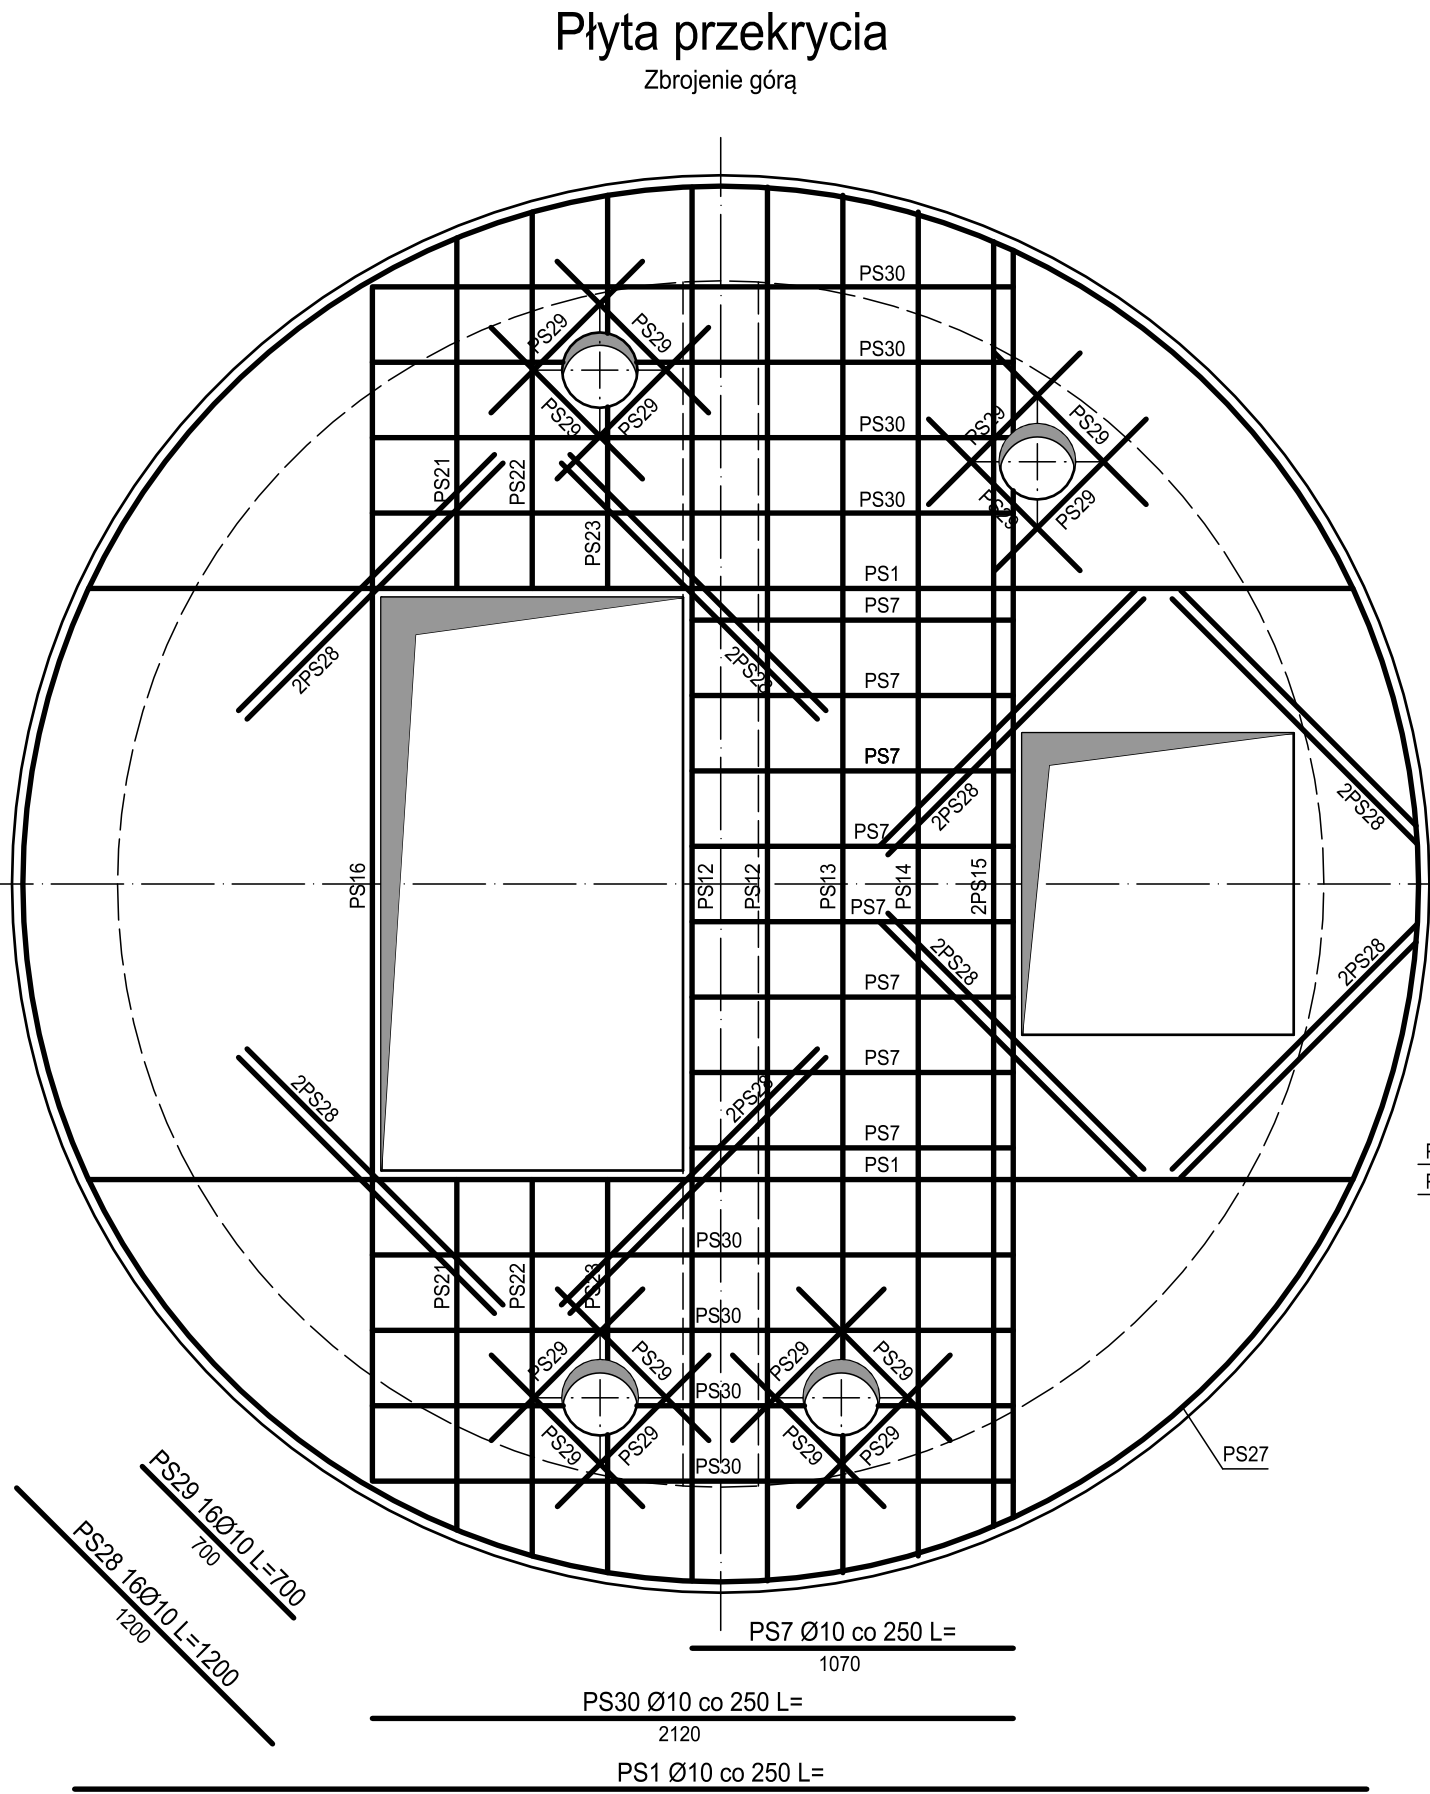
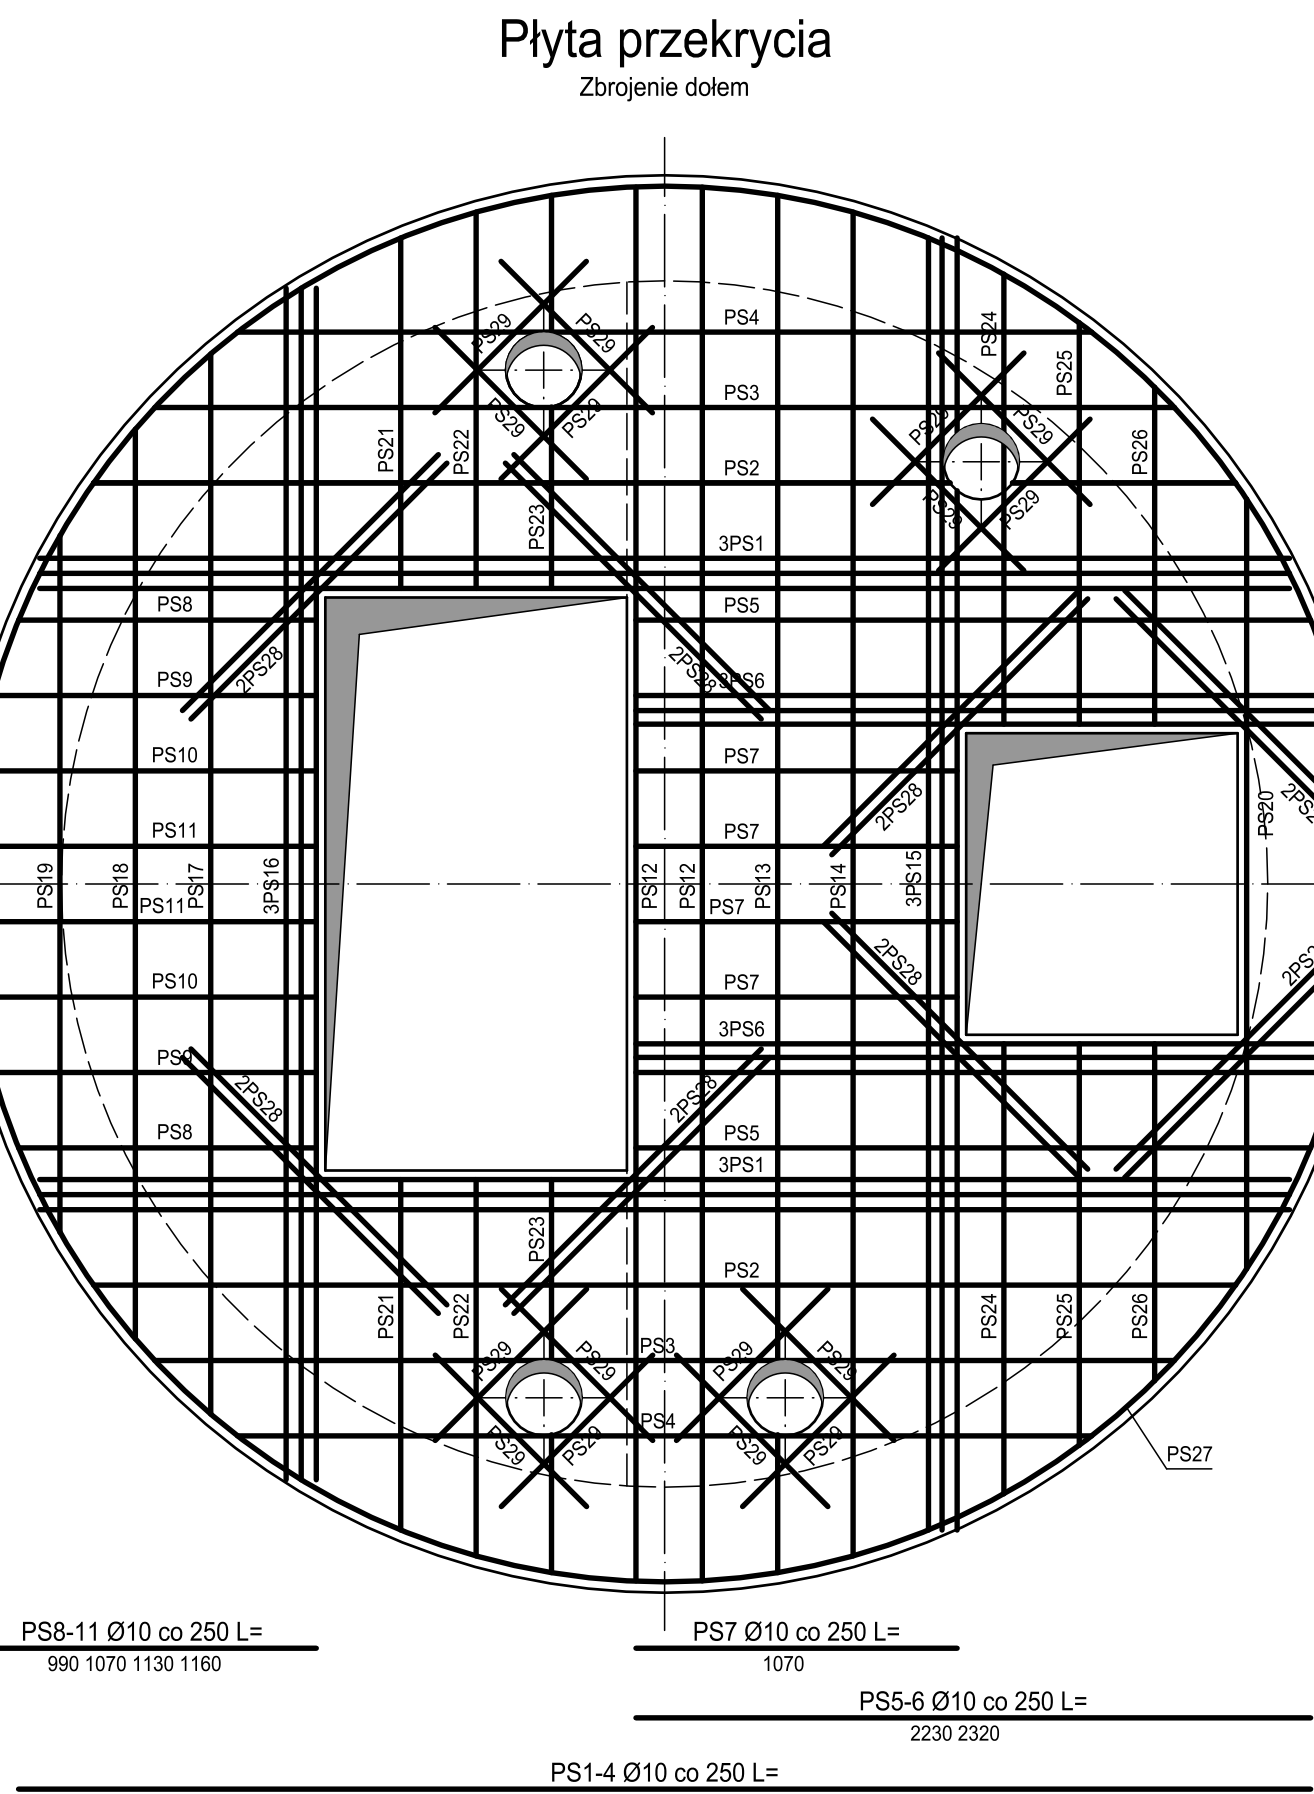
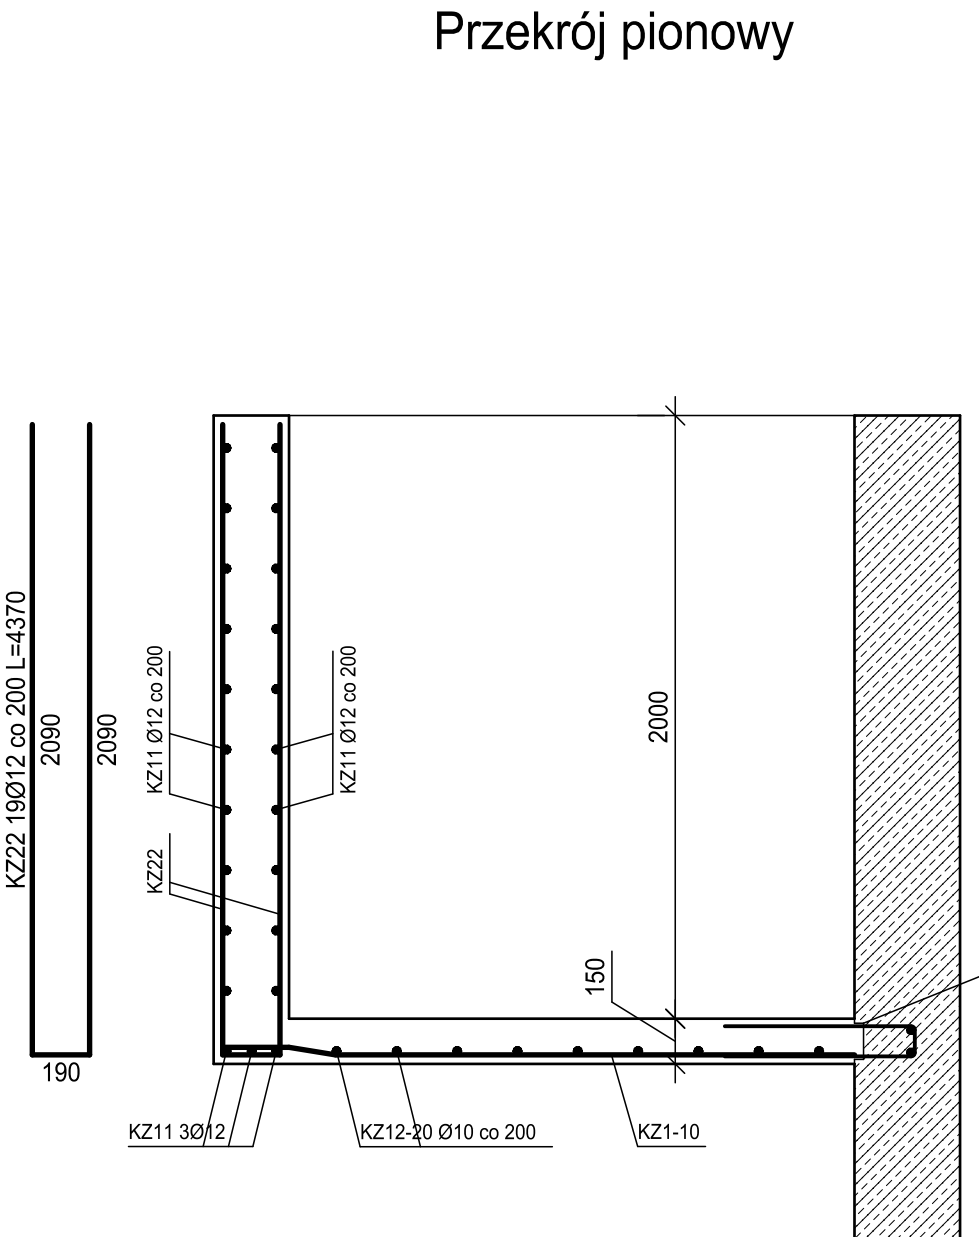
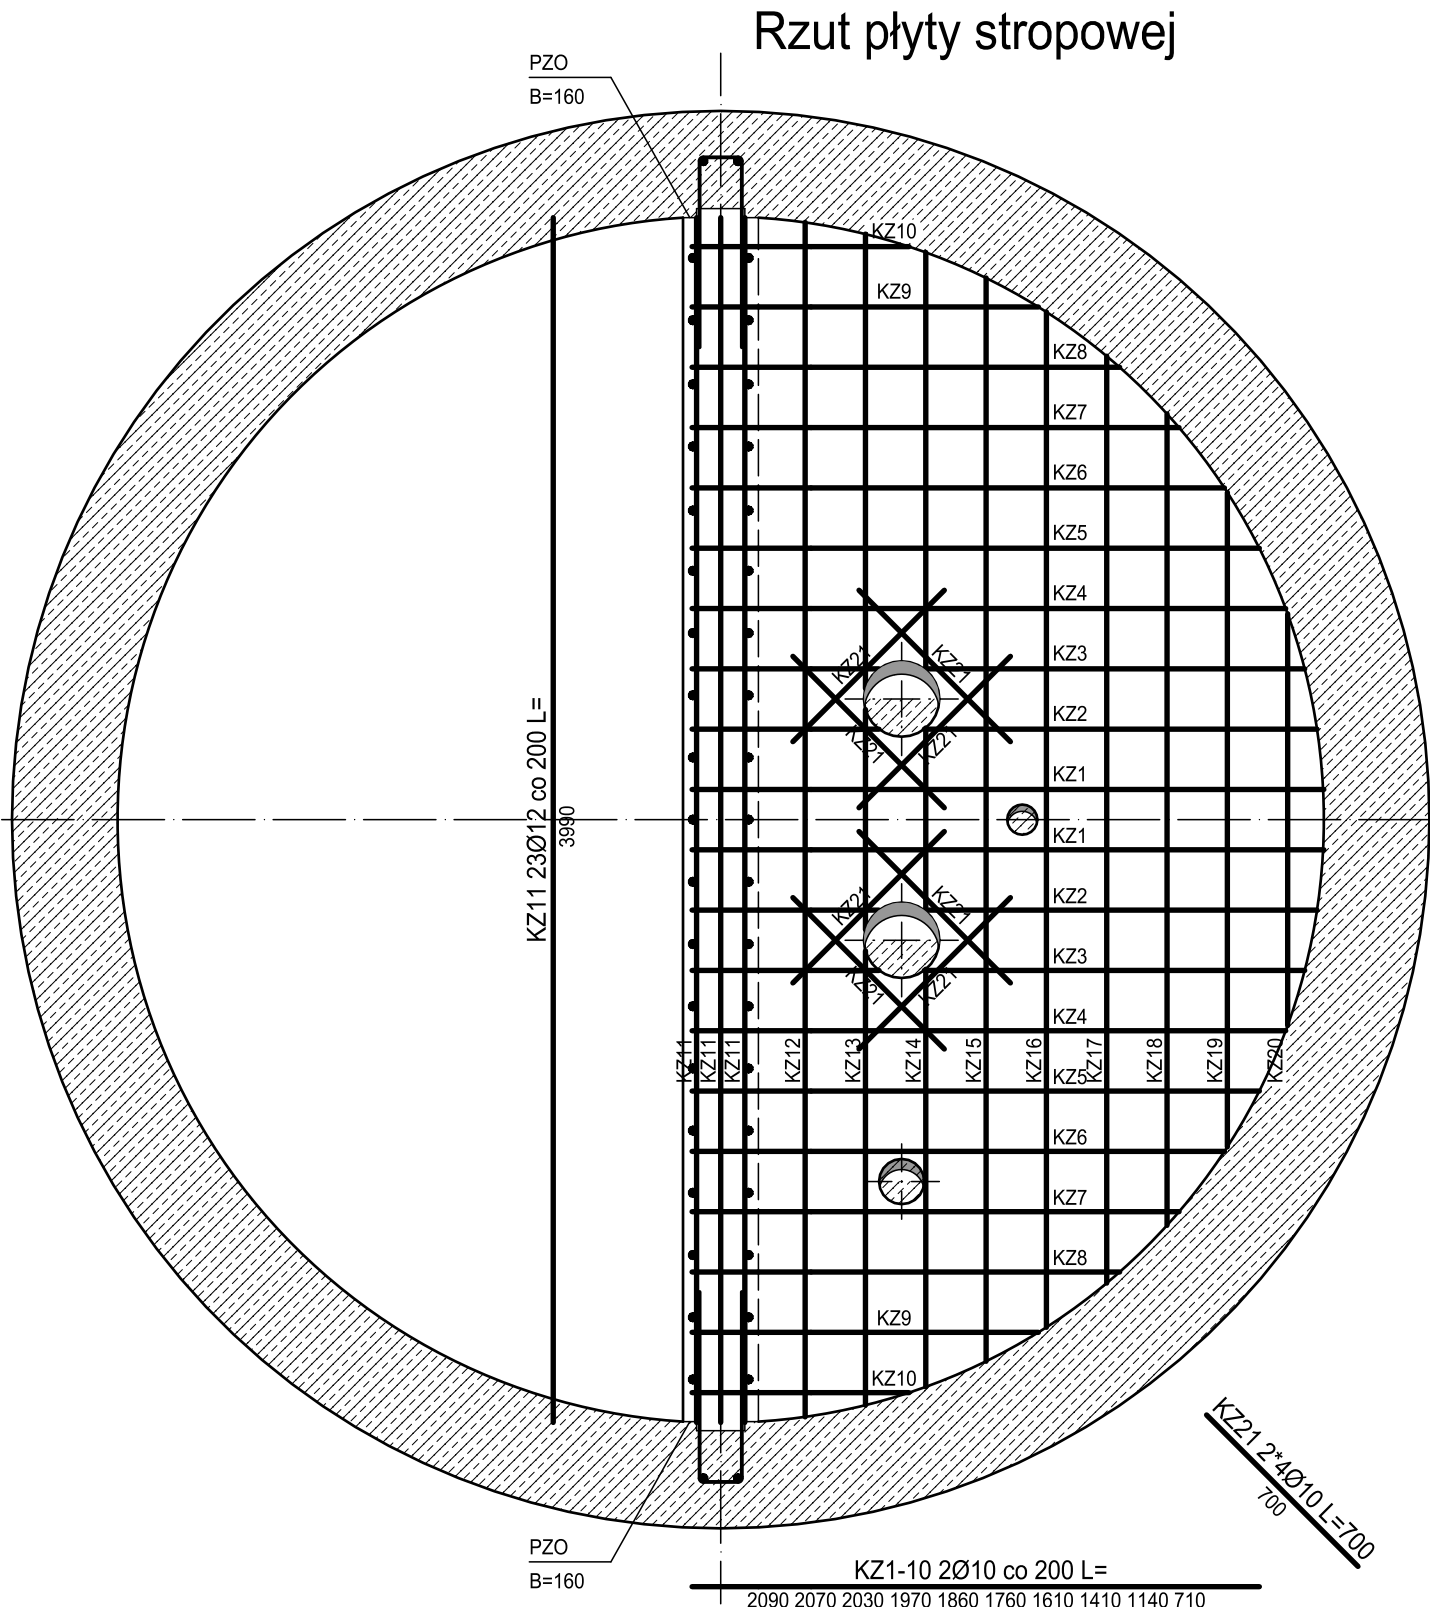
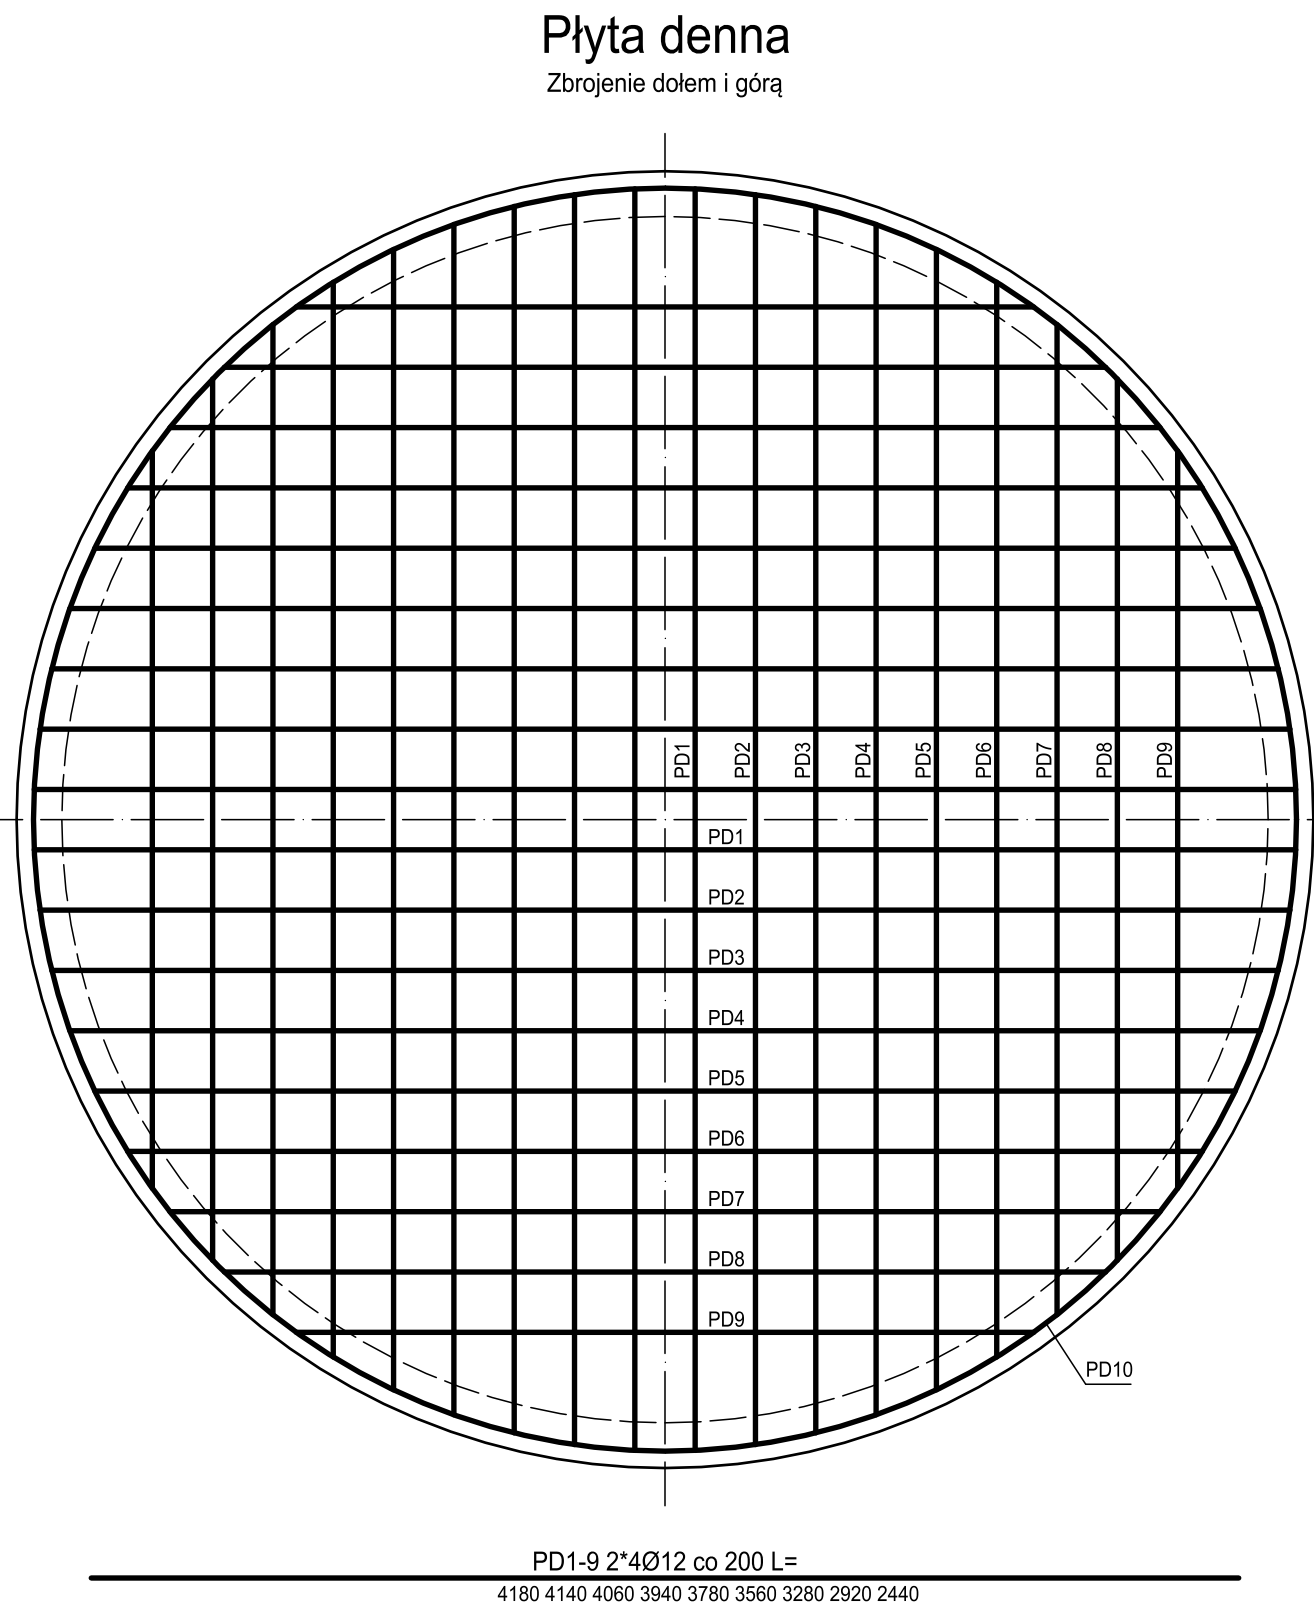


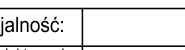

BETON C35/45 W8 (XA3)
STAL ZBROJENIOWA B500B gat. BSt500S

UWAGA:
-Wszystkie wymiary podano w milimetrach
-Wymiary prętów podano jako zewnętrzne, promienie gięcia prętów obwodowych podano jako wymiar wewnętrzny
-Osiłna prętów zbrojenia:
c_{min}=50mm - płyta denna
c_{min}=30mm - ściany i płyta denna komory zasuw, płyta przekrycia
-Pręty podłużne i rozdzielcze łączyć z prętami stalowego profilu zbrojenia odginanego przez spawanie spoiną jednostronną: dla prętów Ø10 a=4mm; dla prętów Ø12 a=5mm; dla prętów Ø16 a=12mm.
-Pręty obwodowe łączyć na zakład l>70cm
-W miejscu otworów pręty zbrojenia przeciąć i zagiąć do wewnątrz
-Użytkowanie otworów wg rys. K-1
-Wszystkie ostre krawędzie fazować (faza 10-15mm)
-Izolacje wg opisu technicznego

Consulting Sp. z o.o. ul. Słężna 112/38; 53-111 Wrocław Biuro Projektów: ul. Skorskiego 19; 65-454 Zielona Góra tel. (88) 451-85-86; fax (88) 451-85-85 sekretariat@esko.org.pl			
Investor:	Zakład Gospodarki Komunalnej w Jerzmanowej ul. Głogowska 5, 67-222 Jerzmanowa		
Zadanie inwestycyjne:	Budowa pompowni ścieków oraz przebudowa systemu rurociągów tłocznych w aglomeracji Jerzmanowa		
Obiekt:	PRZEPOMPOWNIA ŚCIEKÓW P1 W JERZMANOWEJ		
Adres obiektu:	działka ST 492/1, Jerzmanowa		
Stadium projektu:	PROJEKT WYKONAWCZY		Skala:
Branża:	KONSTRUKCYJNA		1:25
Tytuł rysunku:	ELEMENTY ŻELBETOWE cz.2 - KONSTRUKCJA POMPOWNI		Rys. ST: K-3
Projektował:	Imię i nazwisko:	Numer uprawnień i specjalność:	Podpis/data:
Opracował:	mgr inż. Krzysztof Rutkowski	mgr inż. Krzysztof Rutkowski	
Sprawił:	mgr inż. Władysław Holysz	mgr inż. Władysław Holysz	