


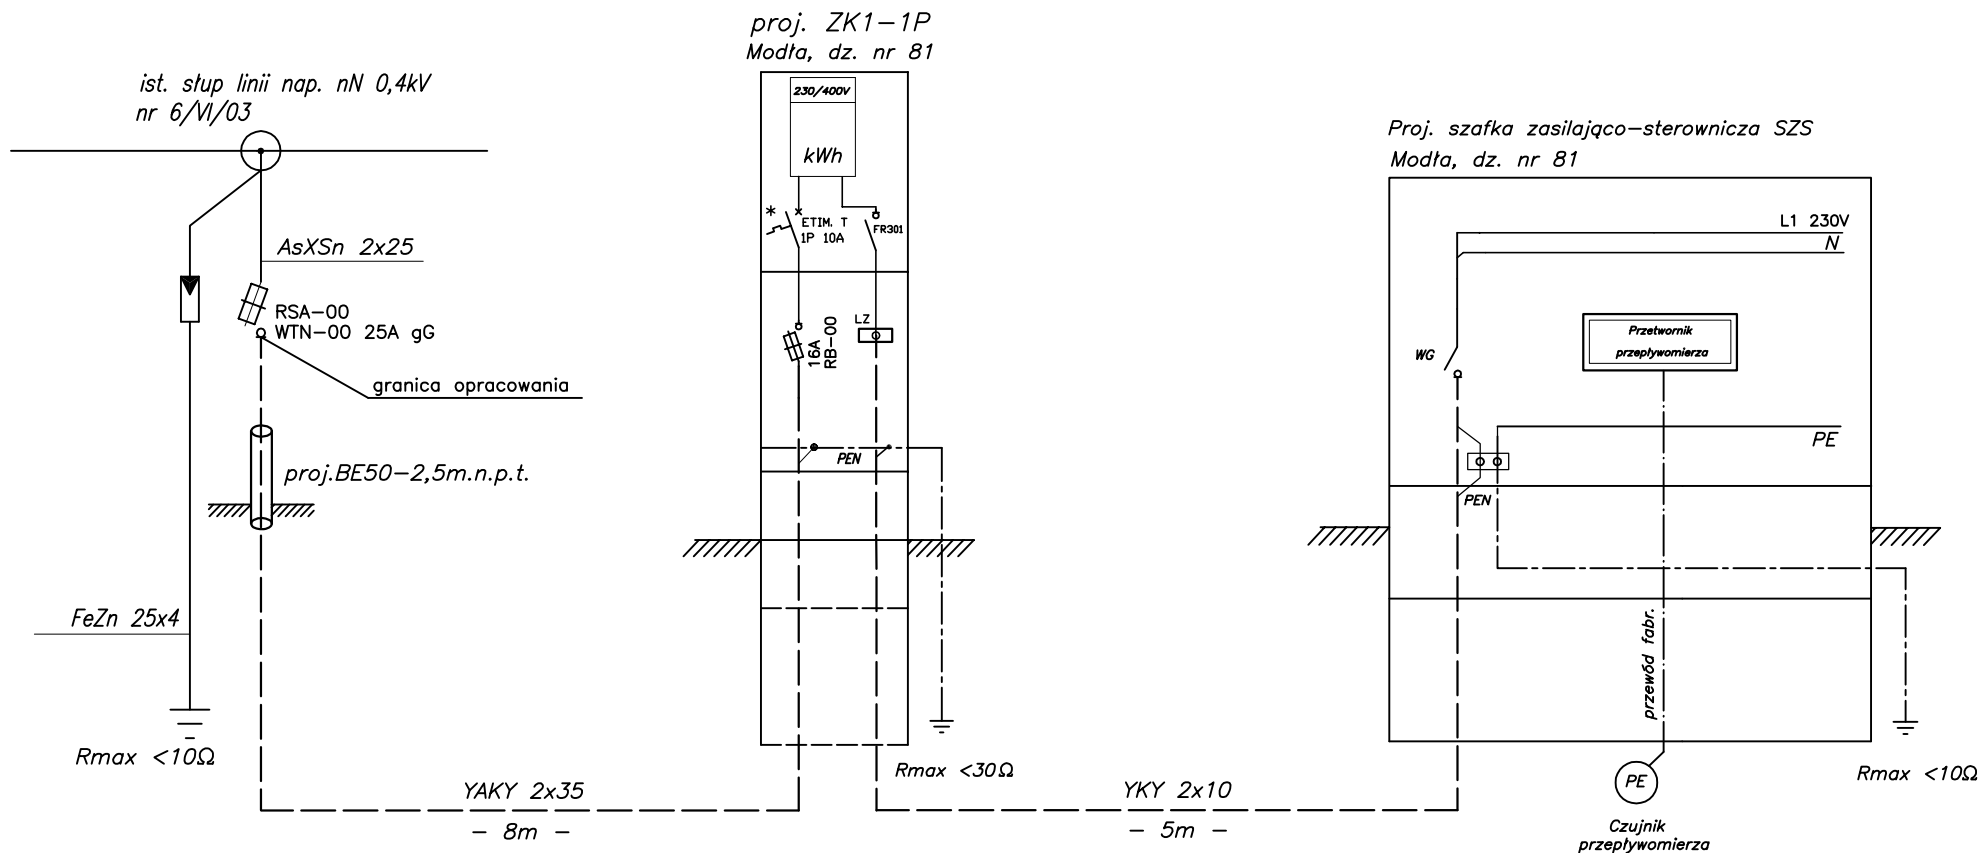

UKŁAD SIECI: TN-C
INSTALACJE ODBIORCZE: TN-C-S
OCHRONA OD PORAŻEŃ
SAMOCZYNNE WYŁĄCZENIE ZASILANIA

ul. Sikorskiego 19, 65-454 Zielona Góra tel: (68) 451-85-86 e-mail: sekretariat@esko.org.pl			
Obiekt: ZBIORCZY UKŁAD TŁOCZNEJ KANALIZACJI Z OBSZARU AGLOMERACJI JERZMANOWA			Skala - : -
Tytuł rys.: SCHEMAT ZASILANIA STUDNI POMIAROWEJ SP1			nr rys. 12
Projektował: mgr inż. Andrzej Wróblewski	nr upr. LBS/0096/P00E/12	specjalność: instalacyjna w zakresie sieci, instalacji i urządzeń elektrycznych i elektroenergetycznych	podpis: 01.03.2017
Sprawdził: mgr inż. Arkadiusz Sadowski	nr upr. 130/90/ZG	specjalność: instalacyjno-inżynierska w zakresie sieci i instalacji elektrycznych	podpis: 01.03.2017