






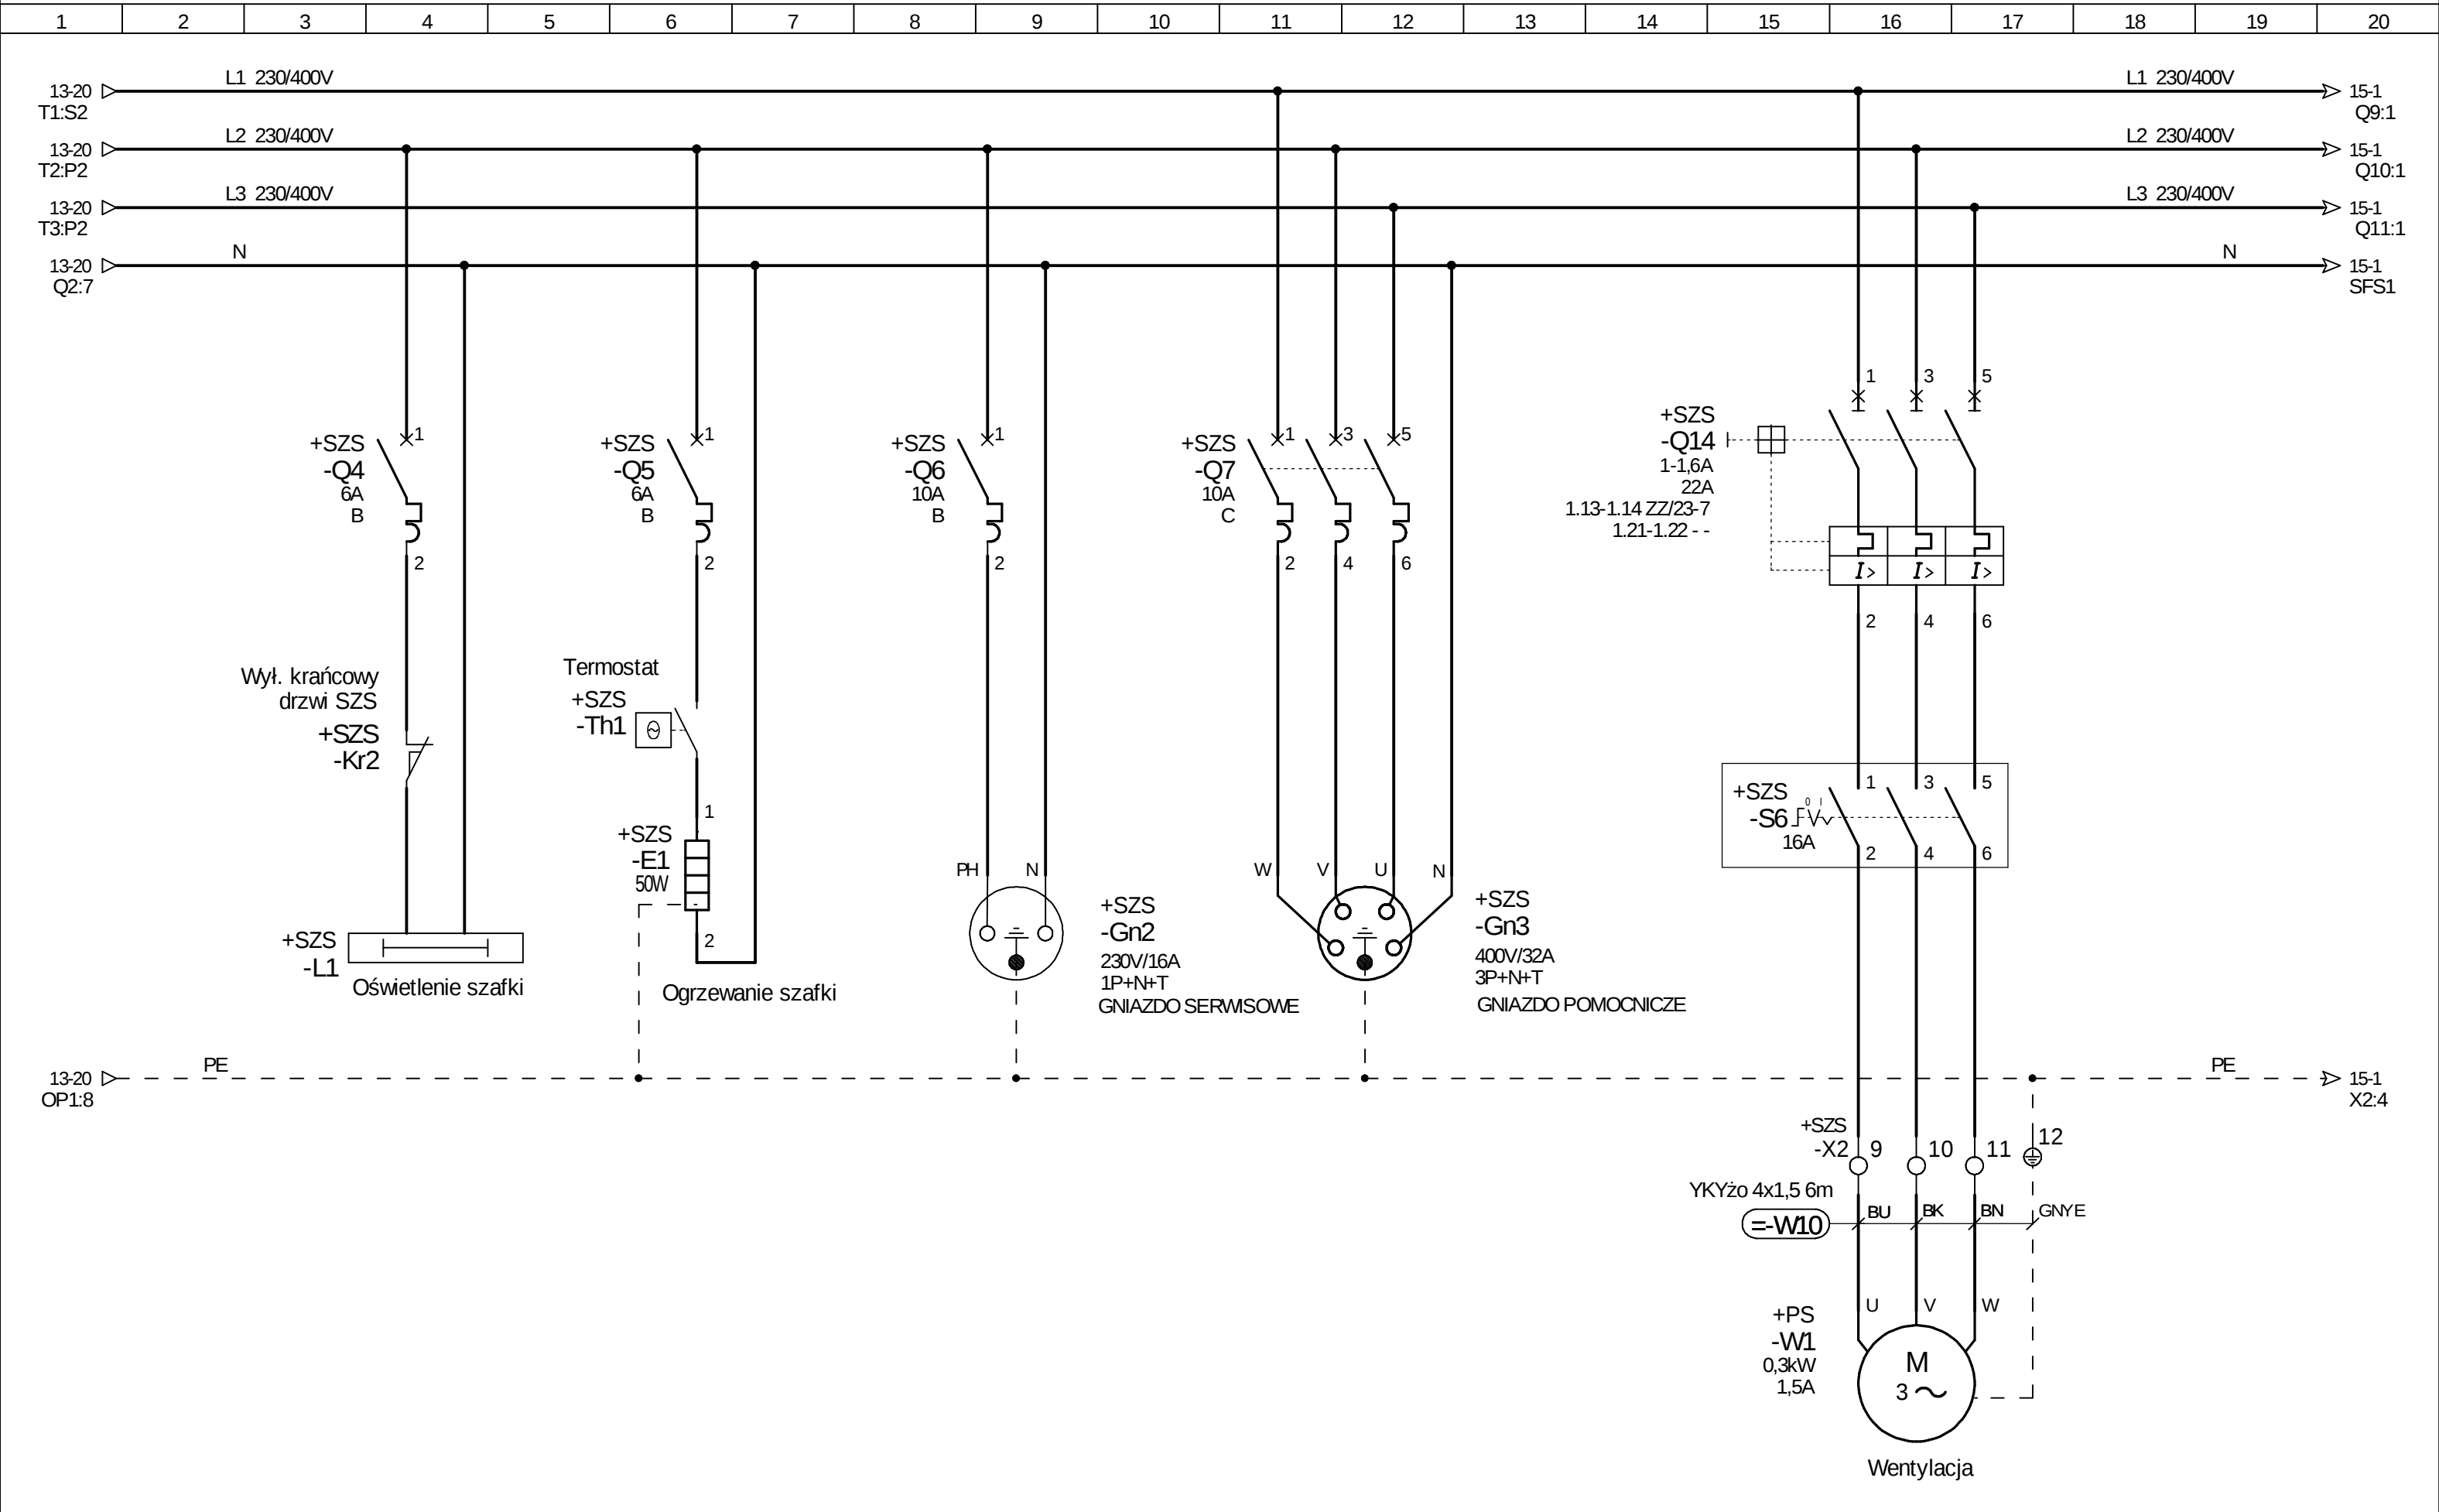

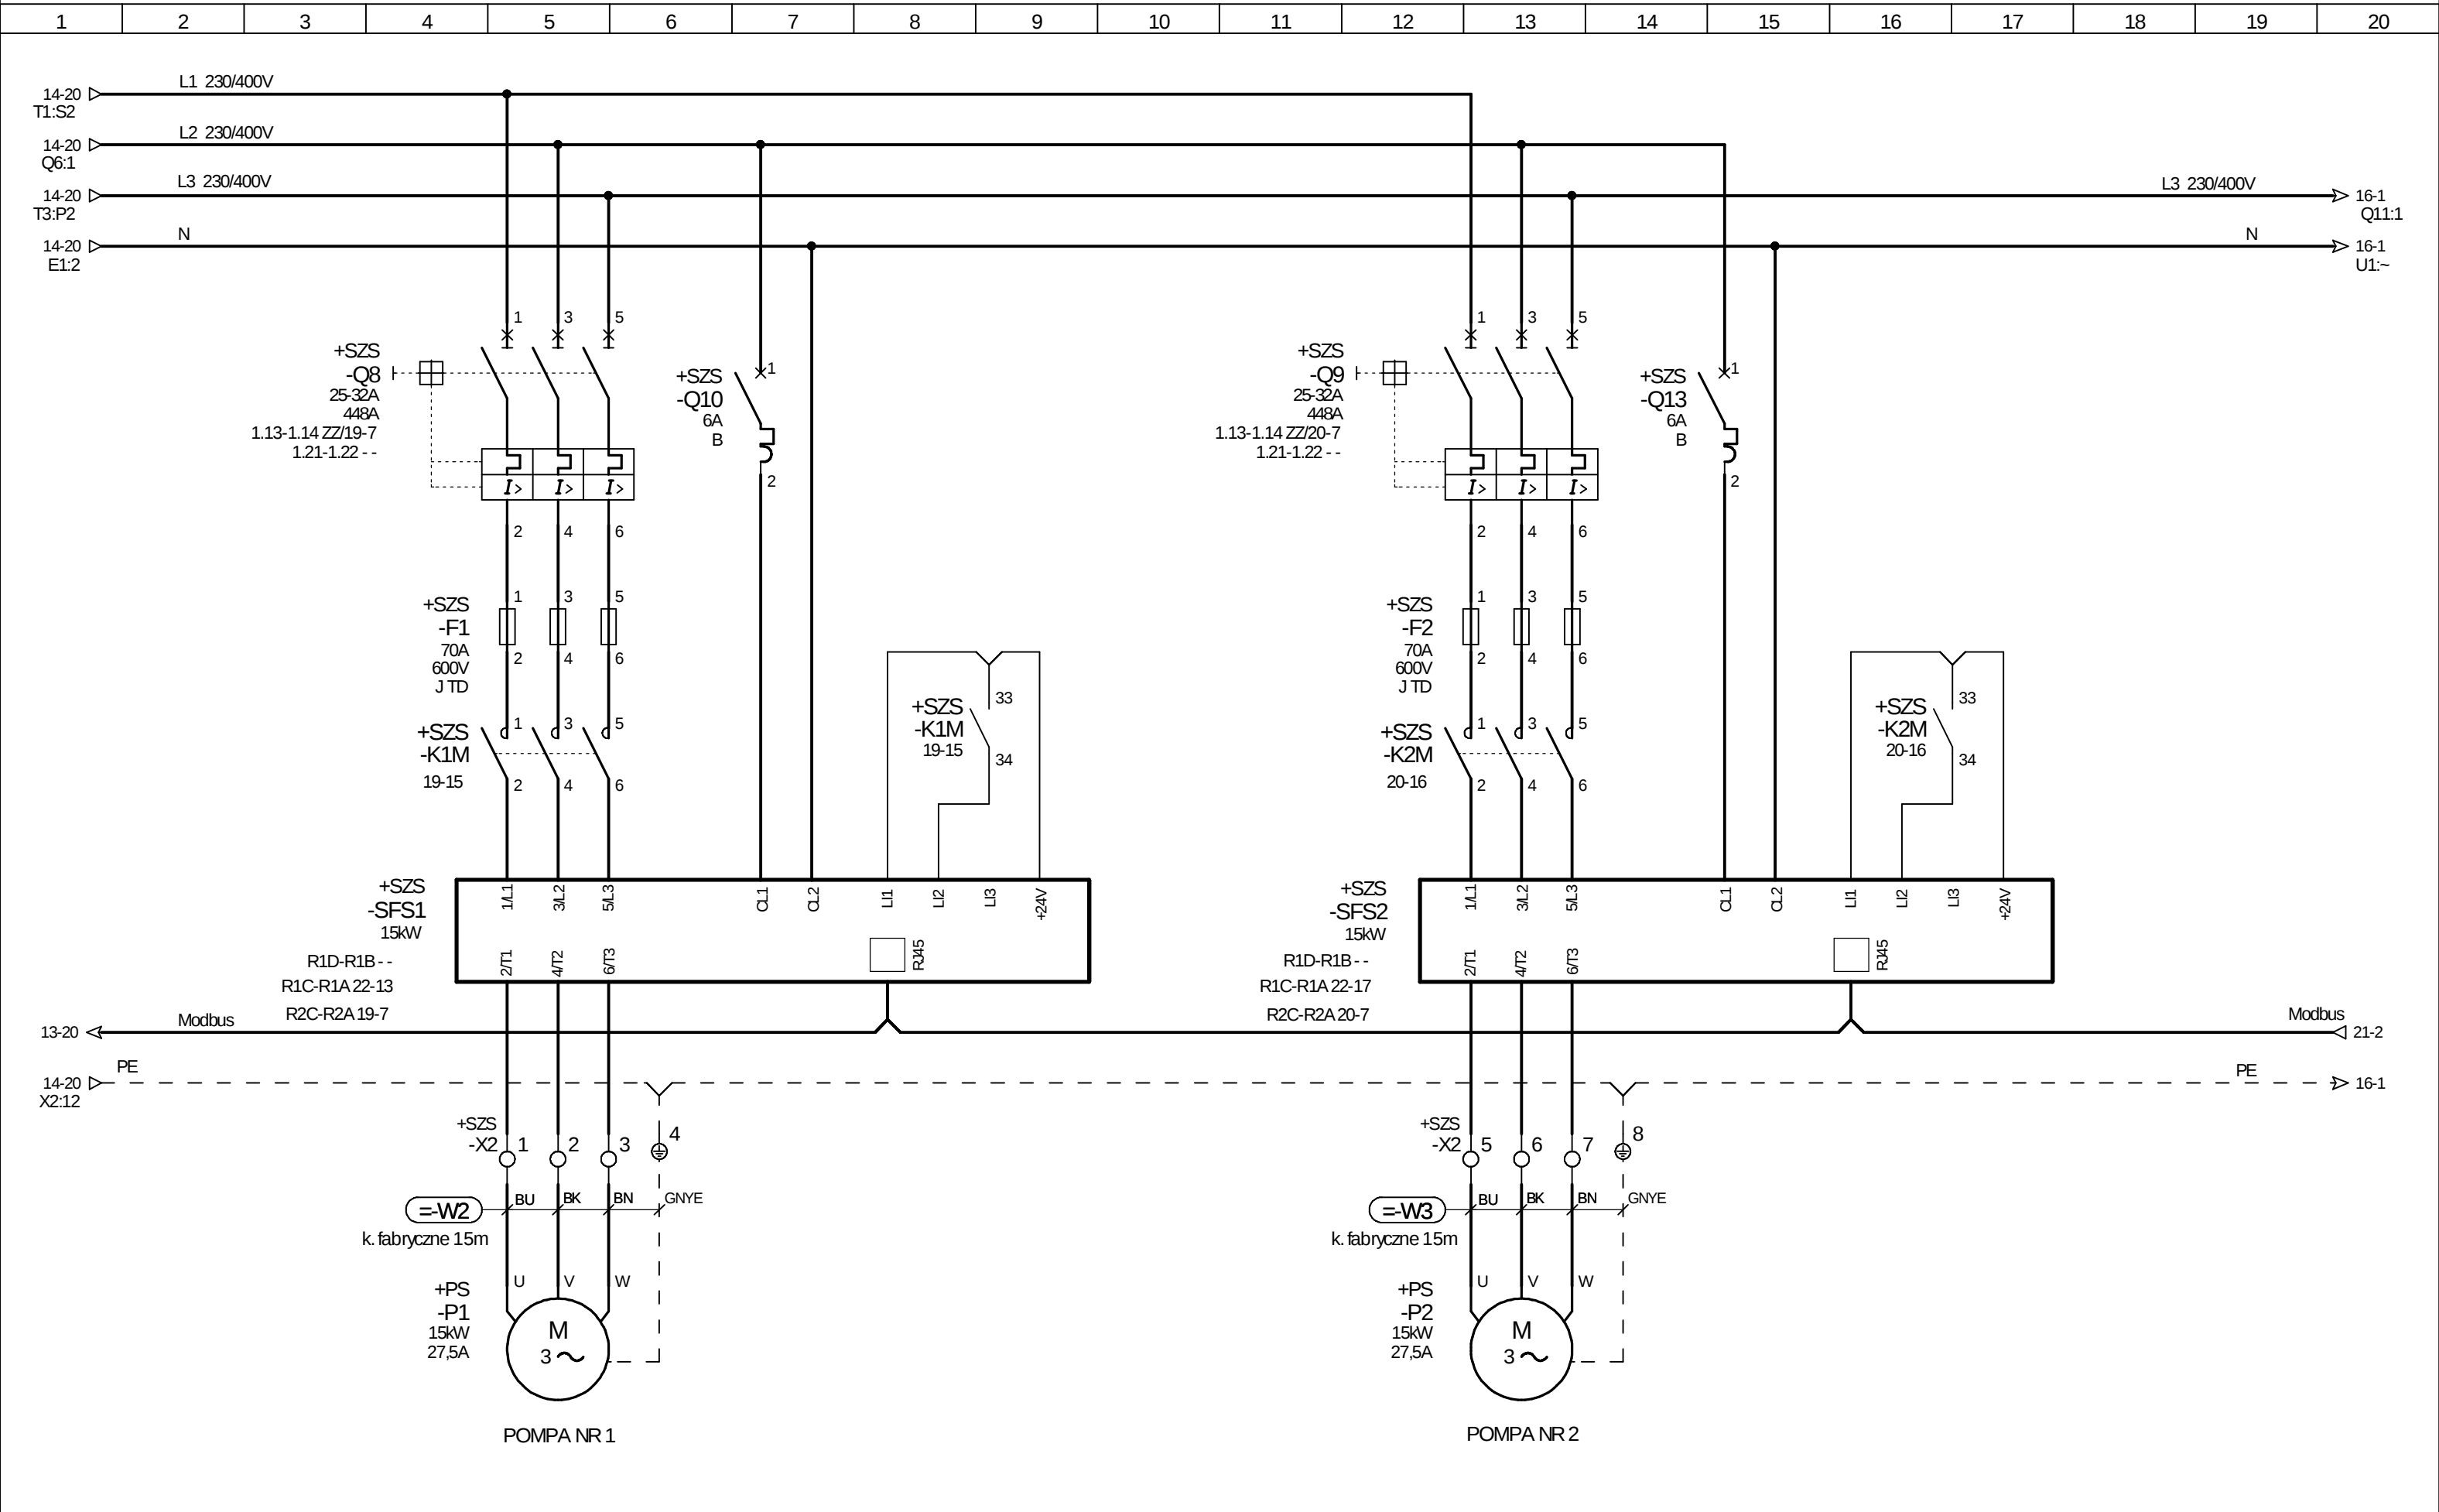


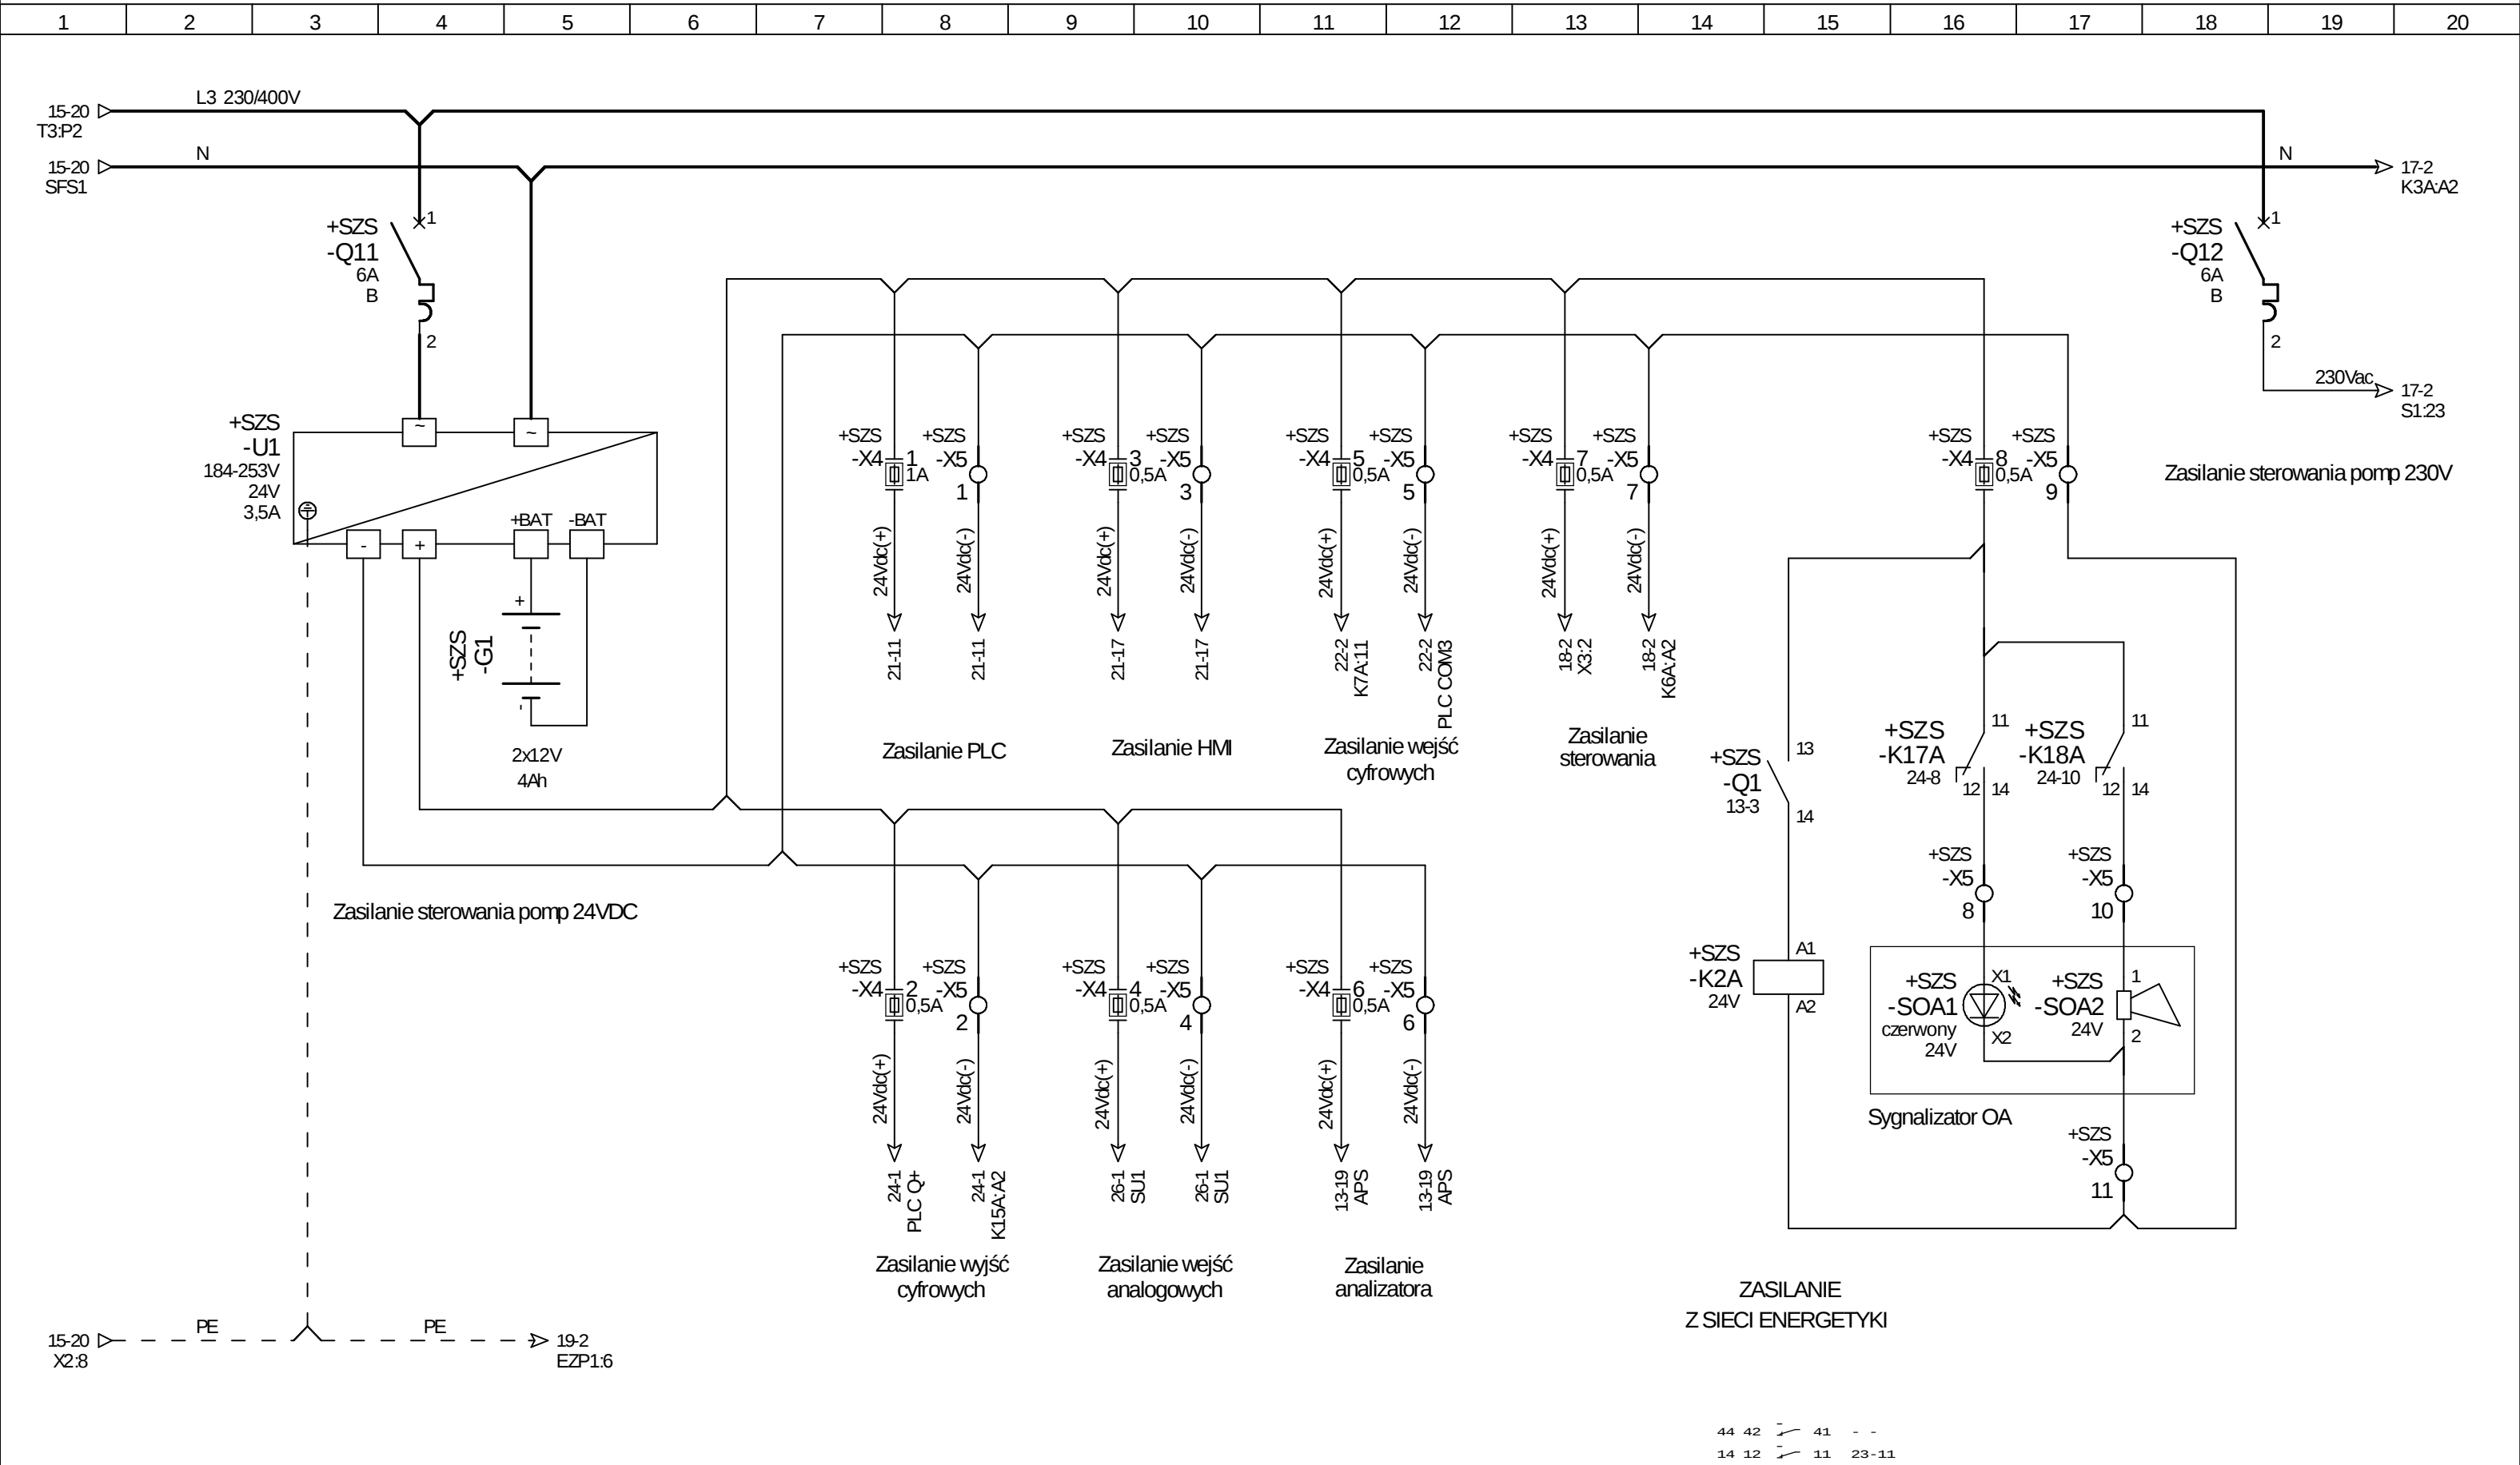


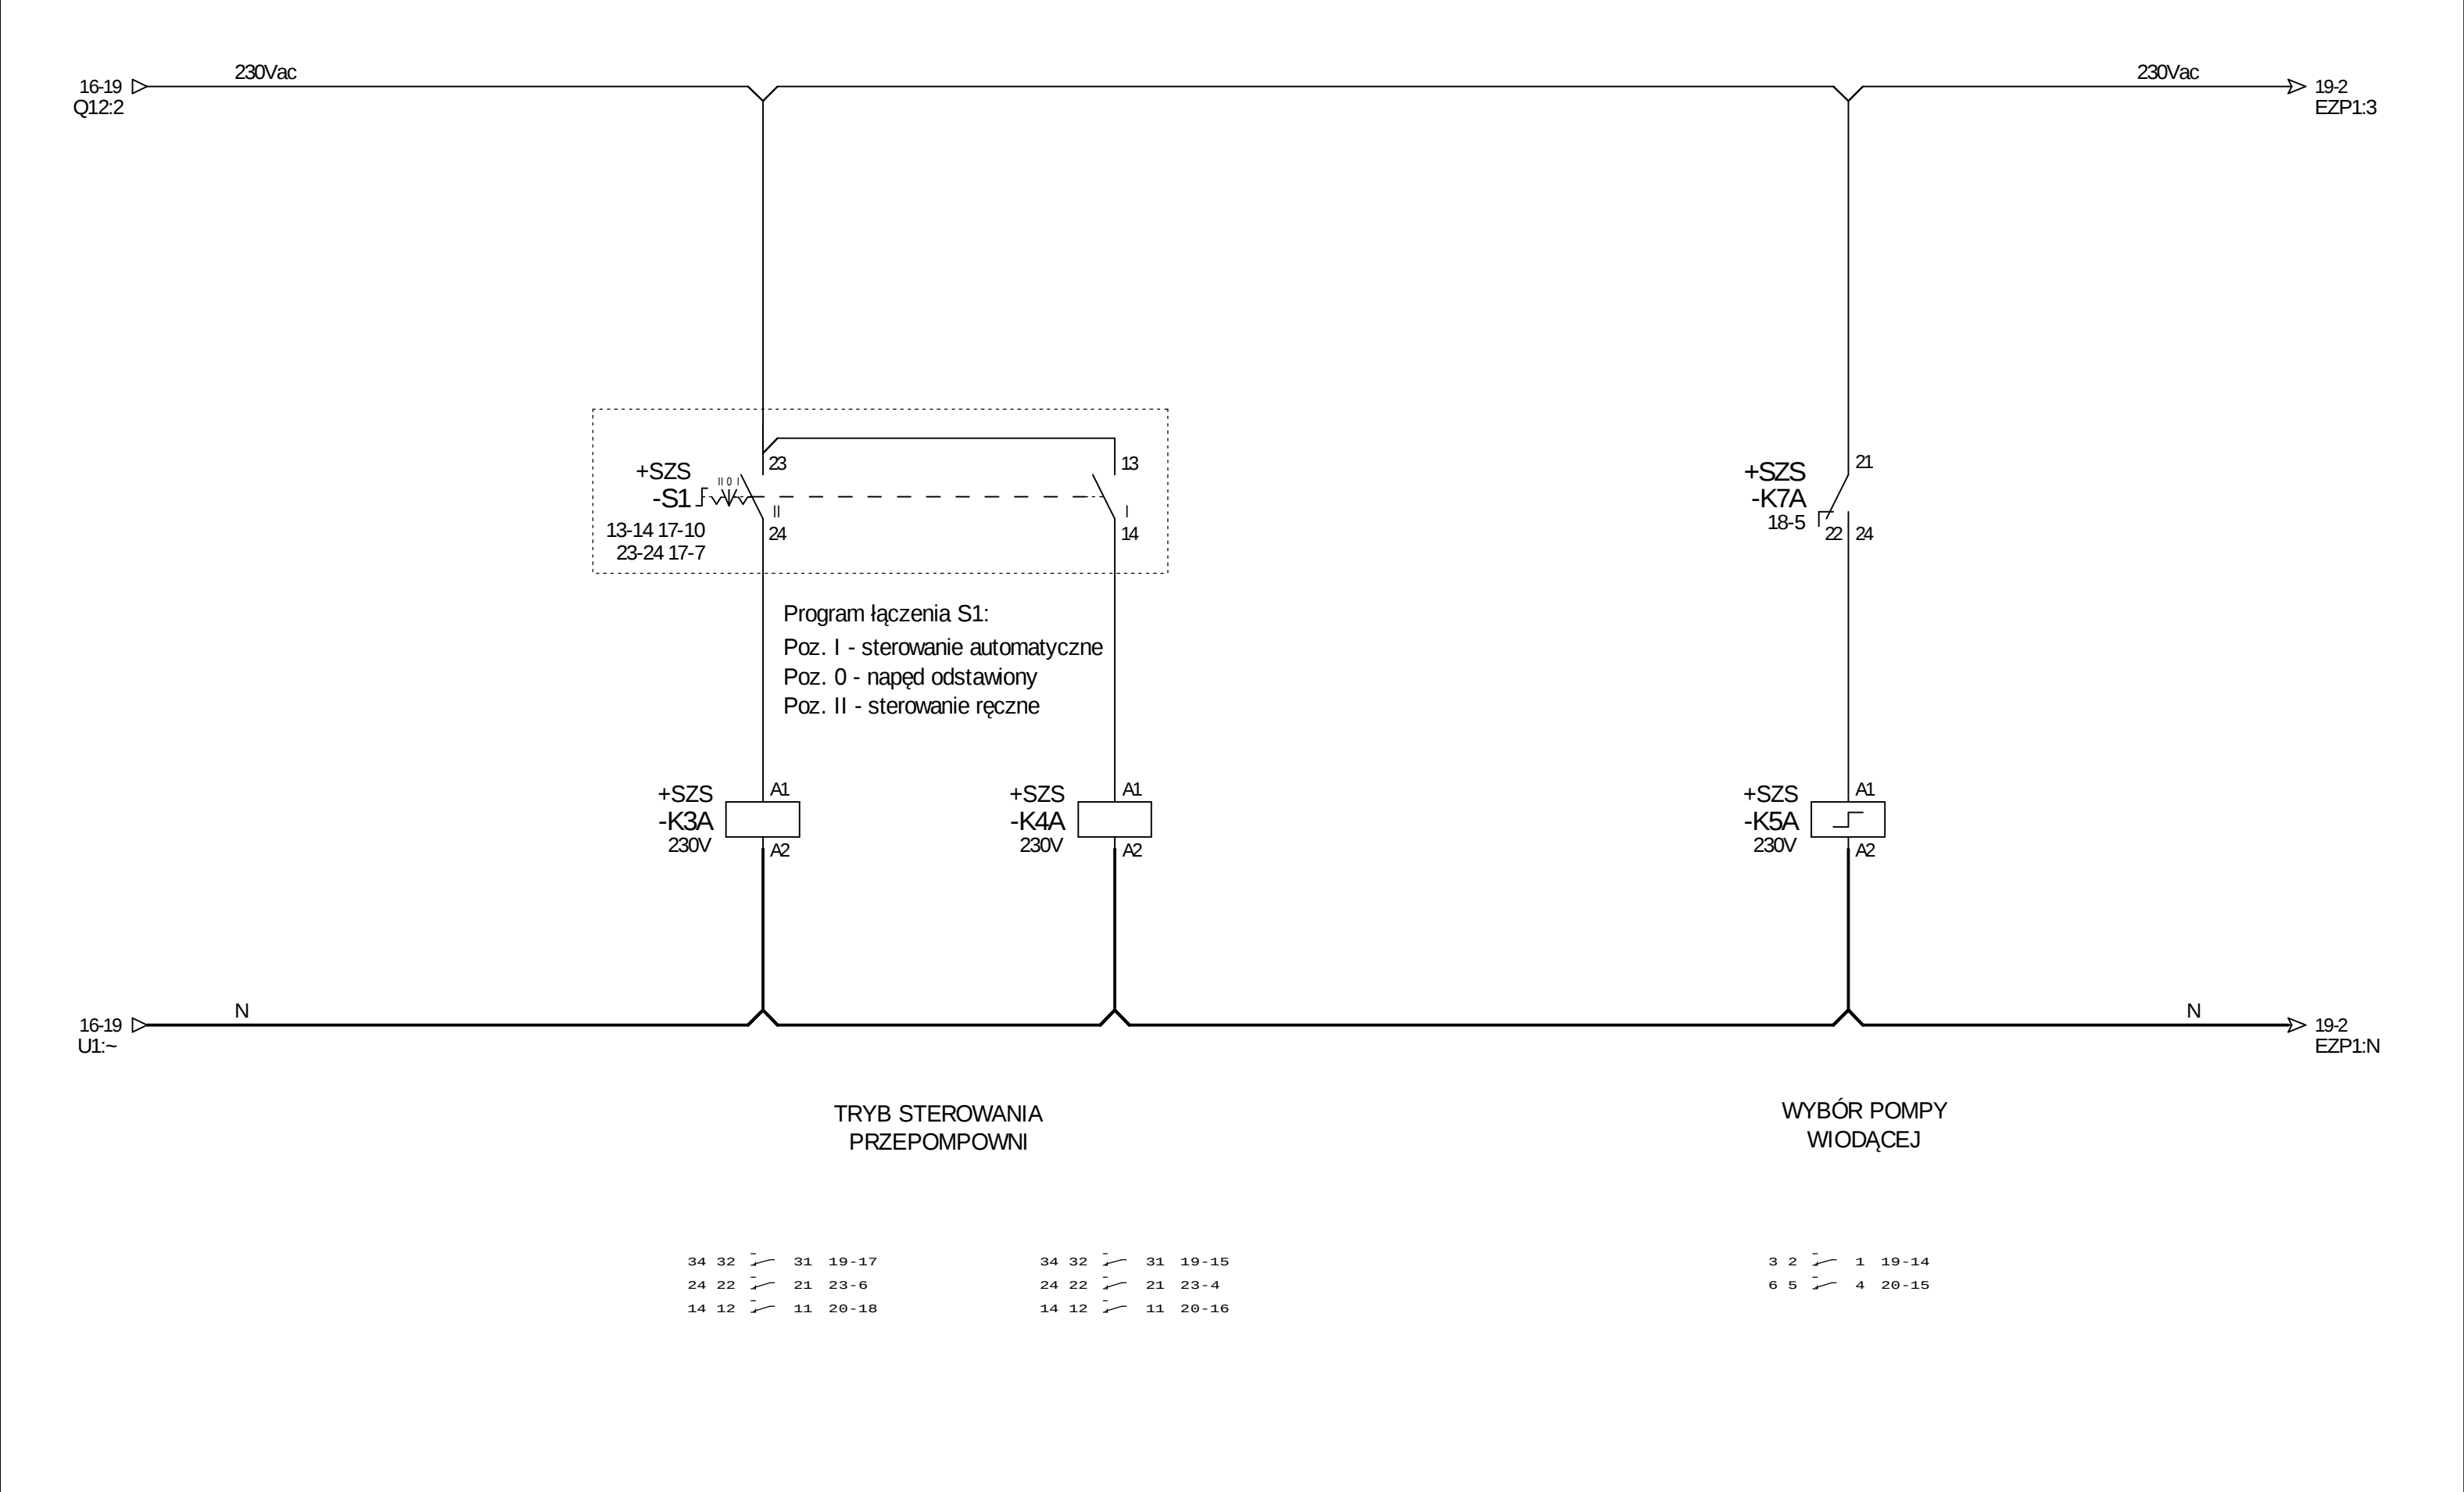

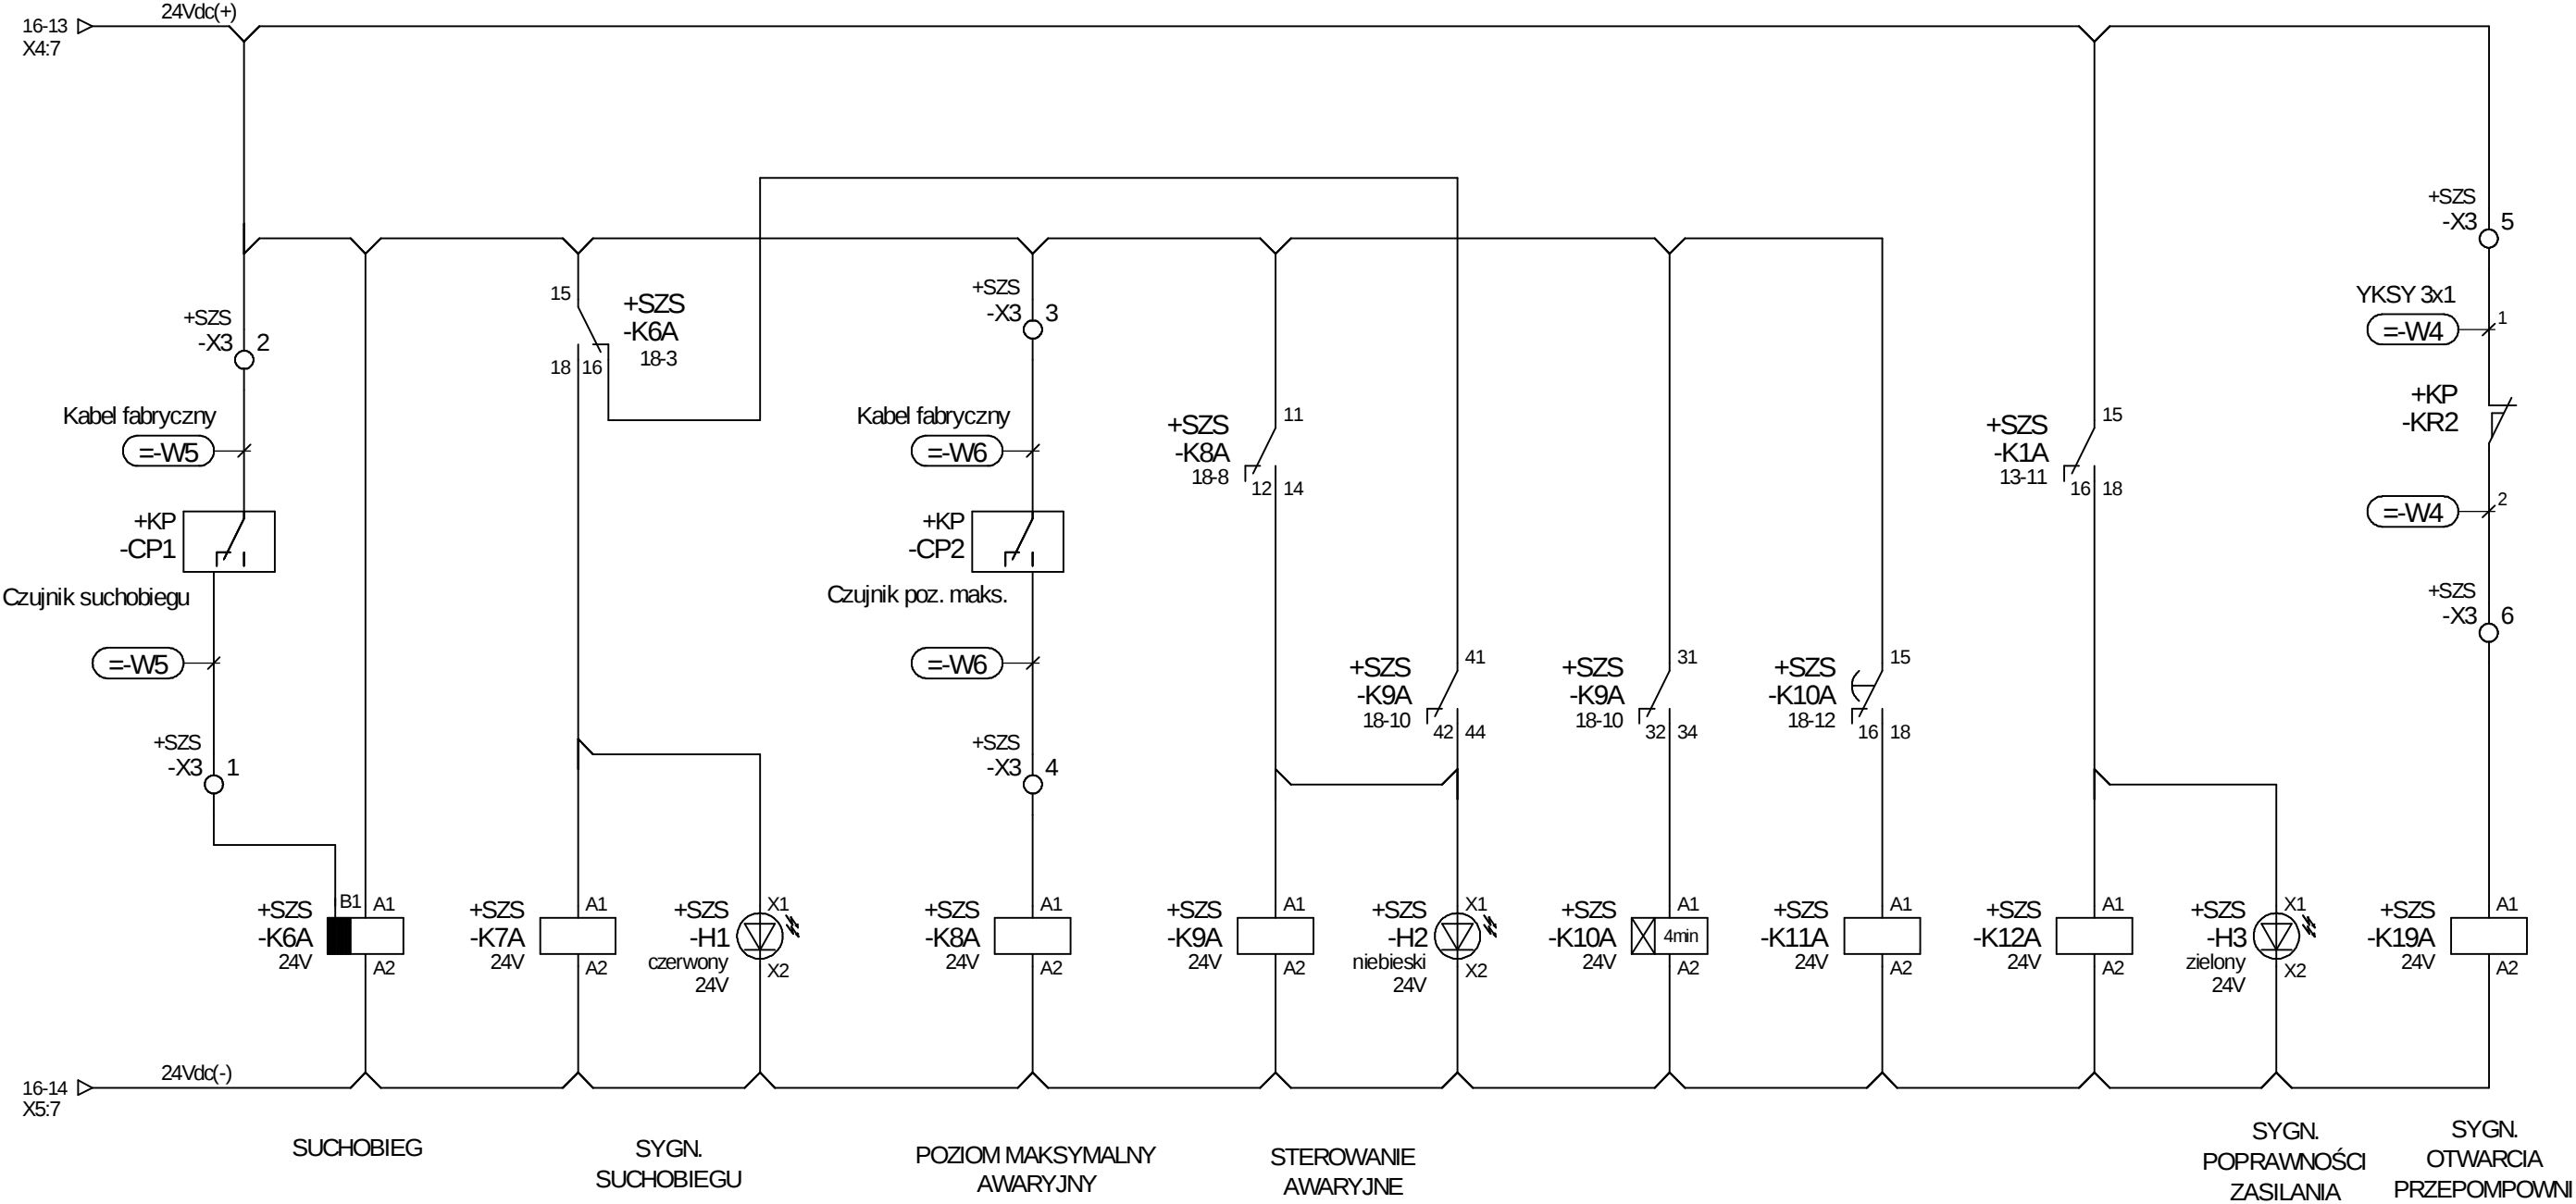


18 16	15	18-5	44 42	41	19-10	44 42	41	22-6	44 42	41	18-11	18 16	15	18-14	44 42	41	19-14	44 42	41	19-10	44 42	41	- -
34 32	31	20-10	34 32	31	18-12	34 32	31	18-10	34 32	31	18-12	14 12	11	20-15	34 32	31	20-15	34 32	31	20-10	14 12	11	23-15
24 22	21	17-16	24 22	21	22-7	24 22	21	22-7	24 22	21	22-7				24 22	21	22-9	24 22	21	22-9			
14 12	11	22-4	14 12	11	- -	14 12	11	- -	14 12	11	- -				14 12	11	- -	14 12	11	- -			

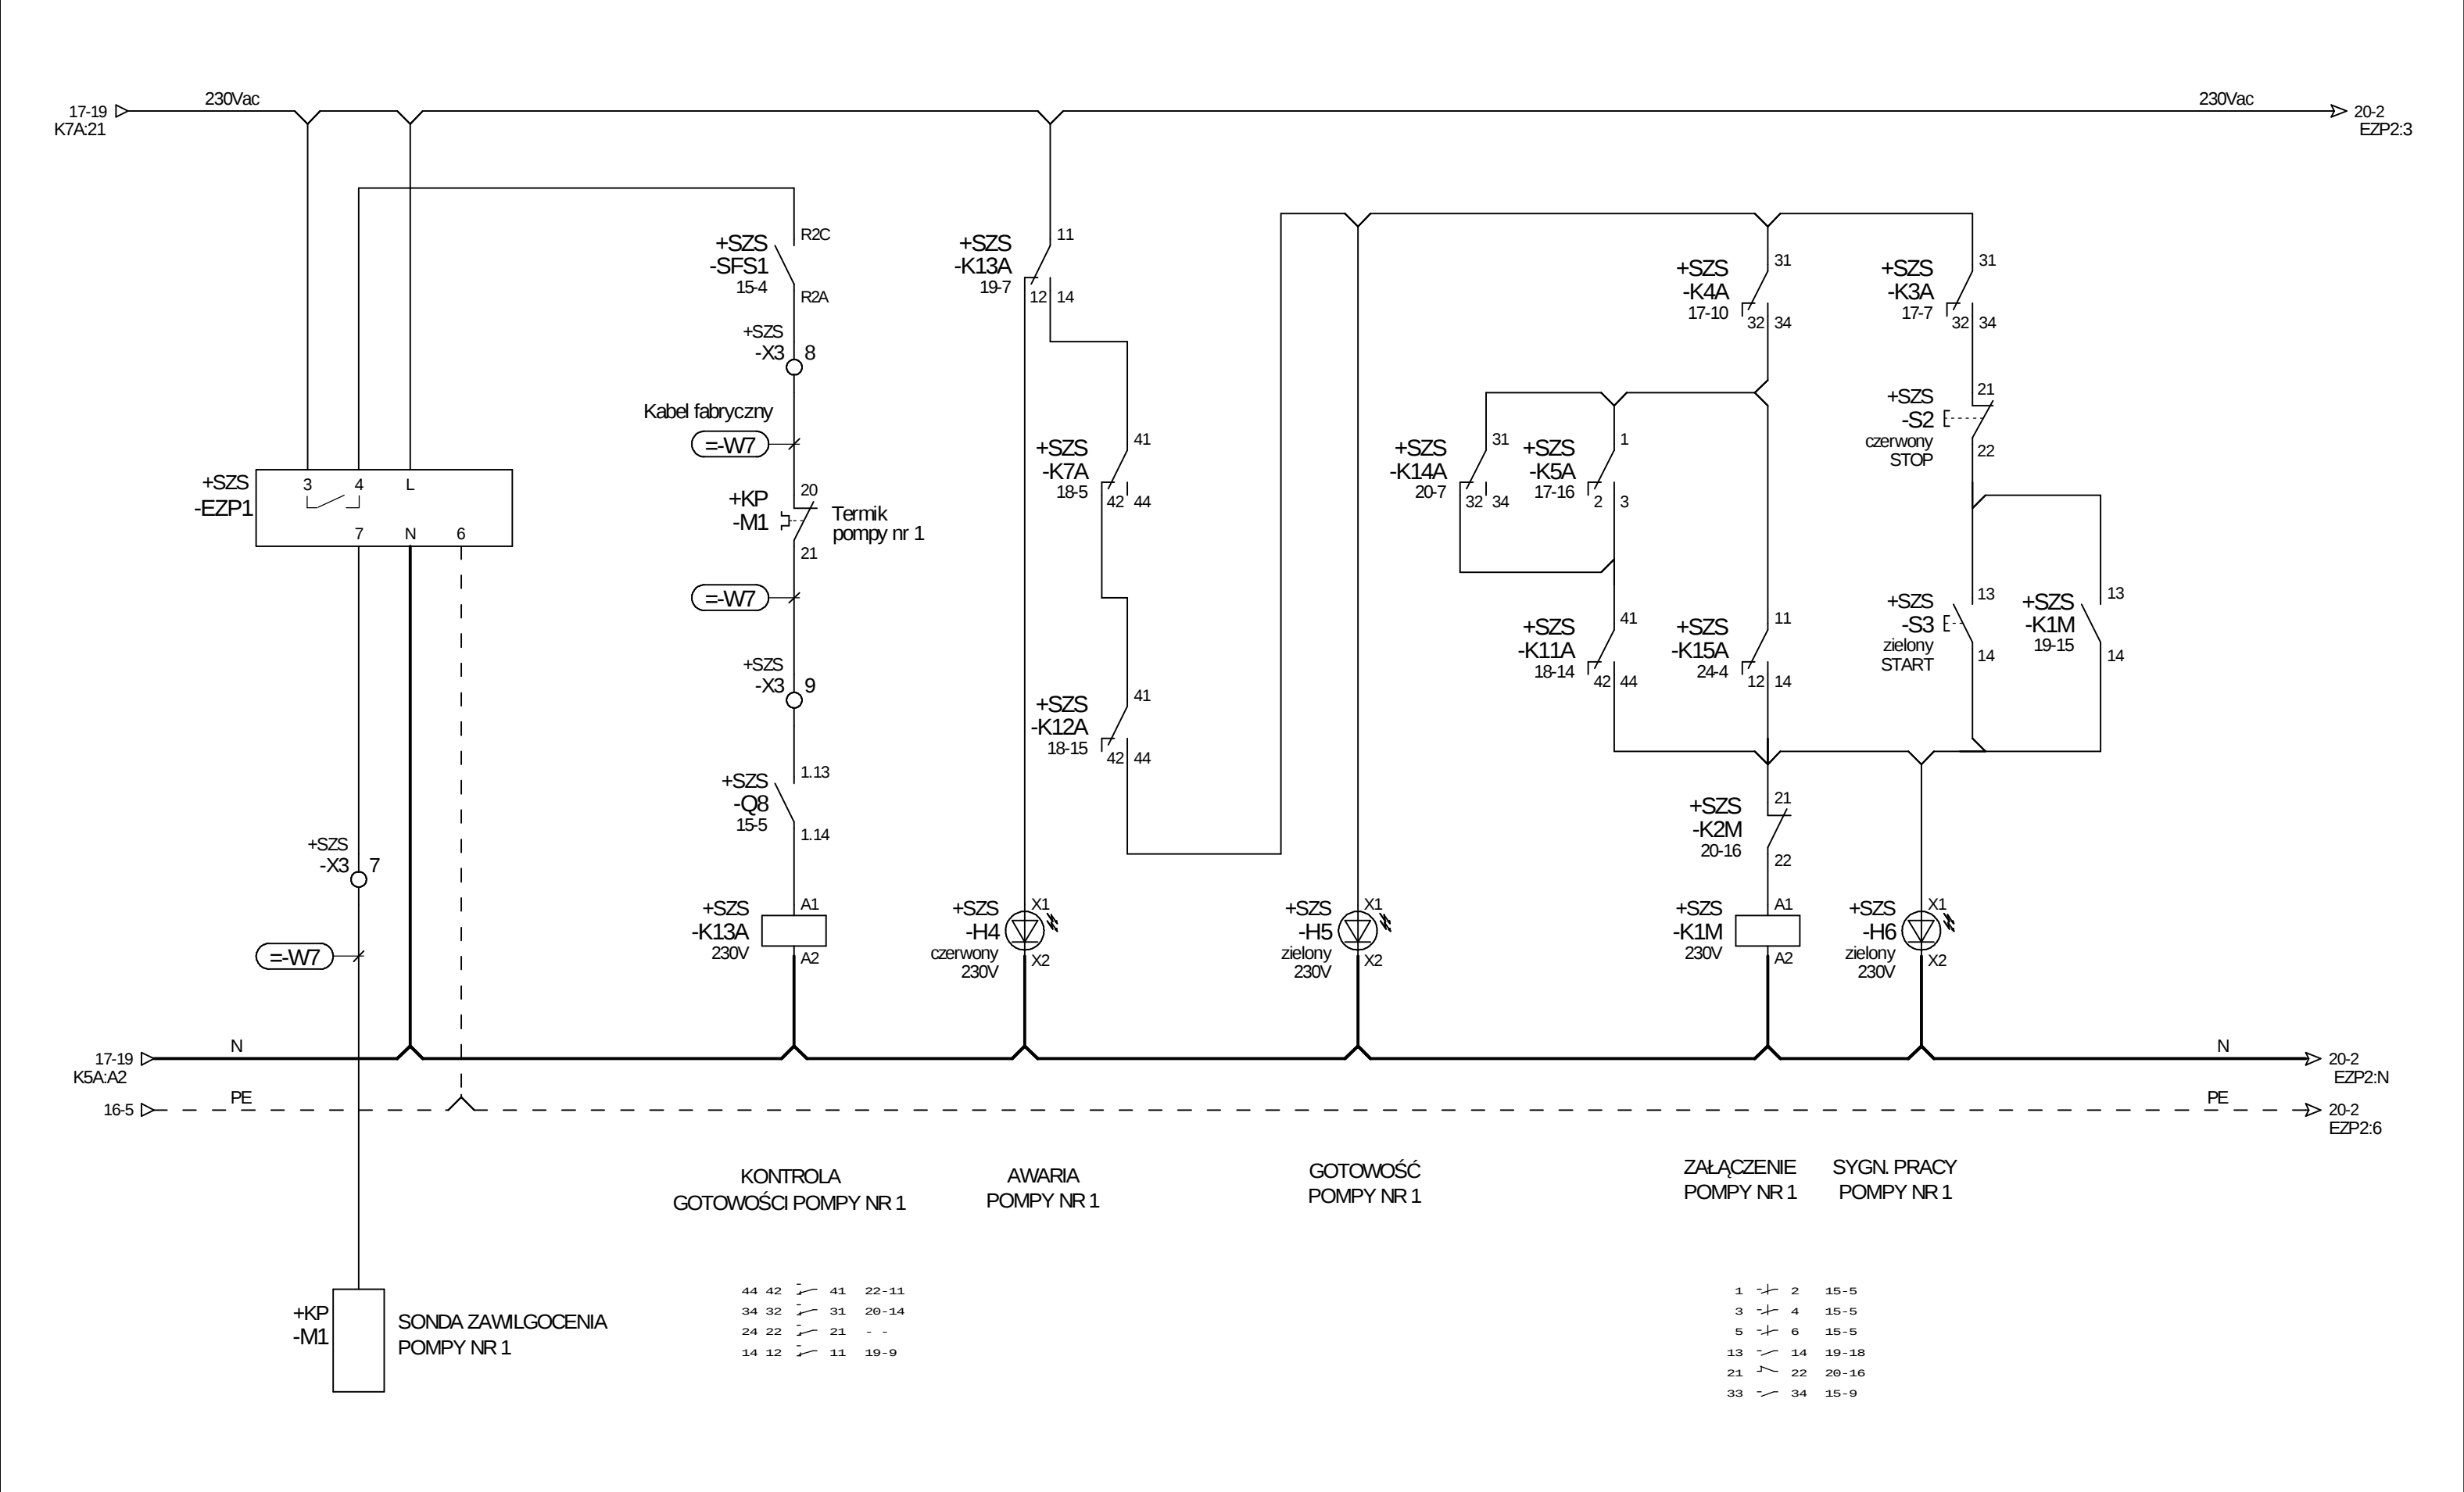

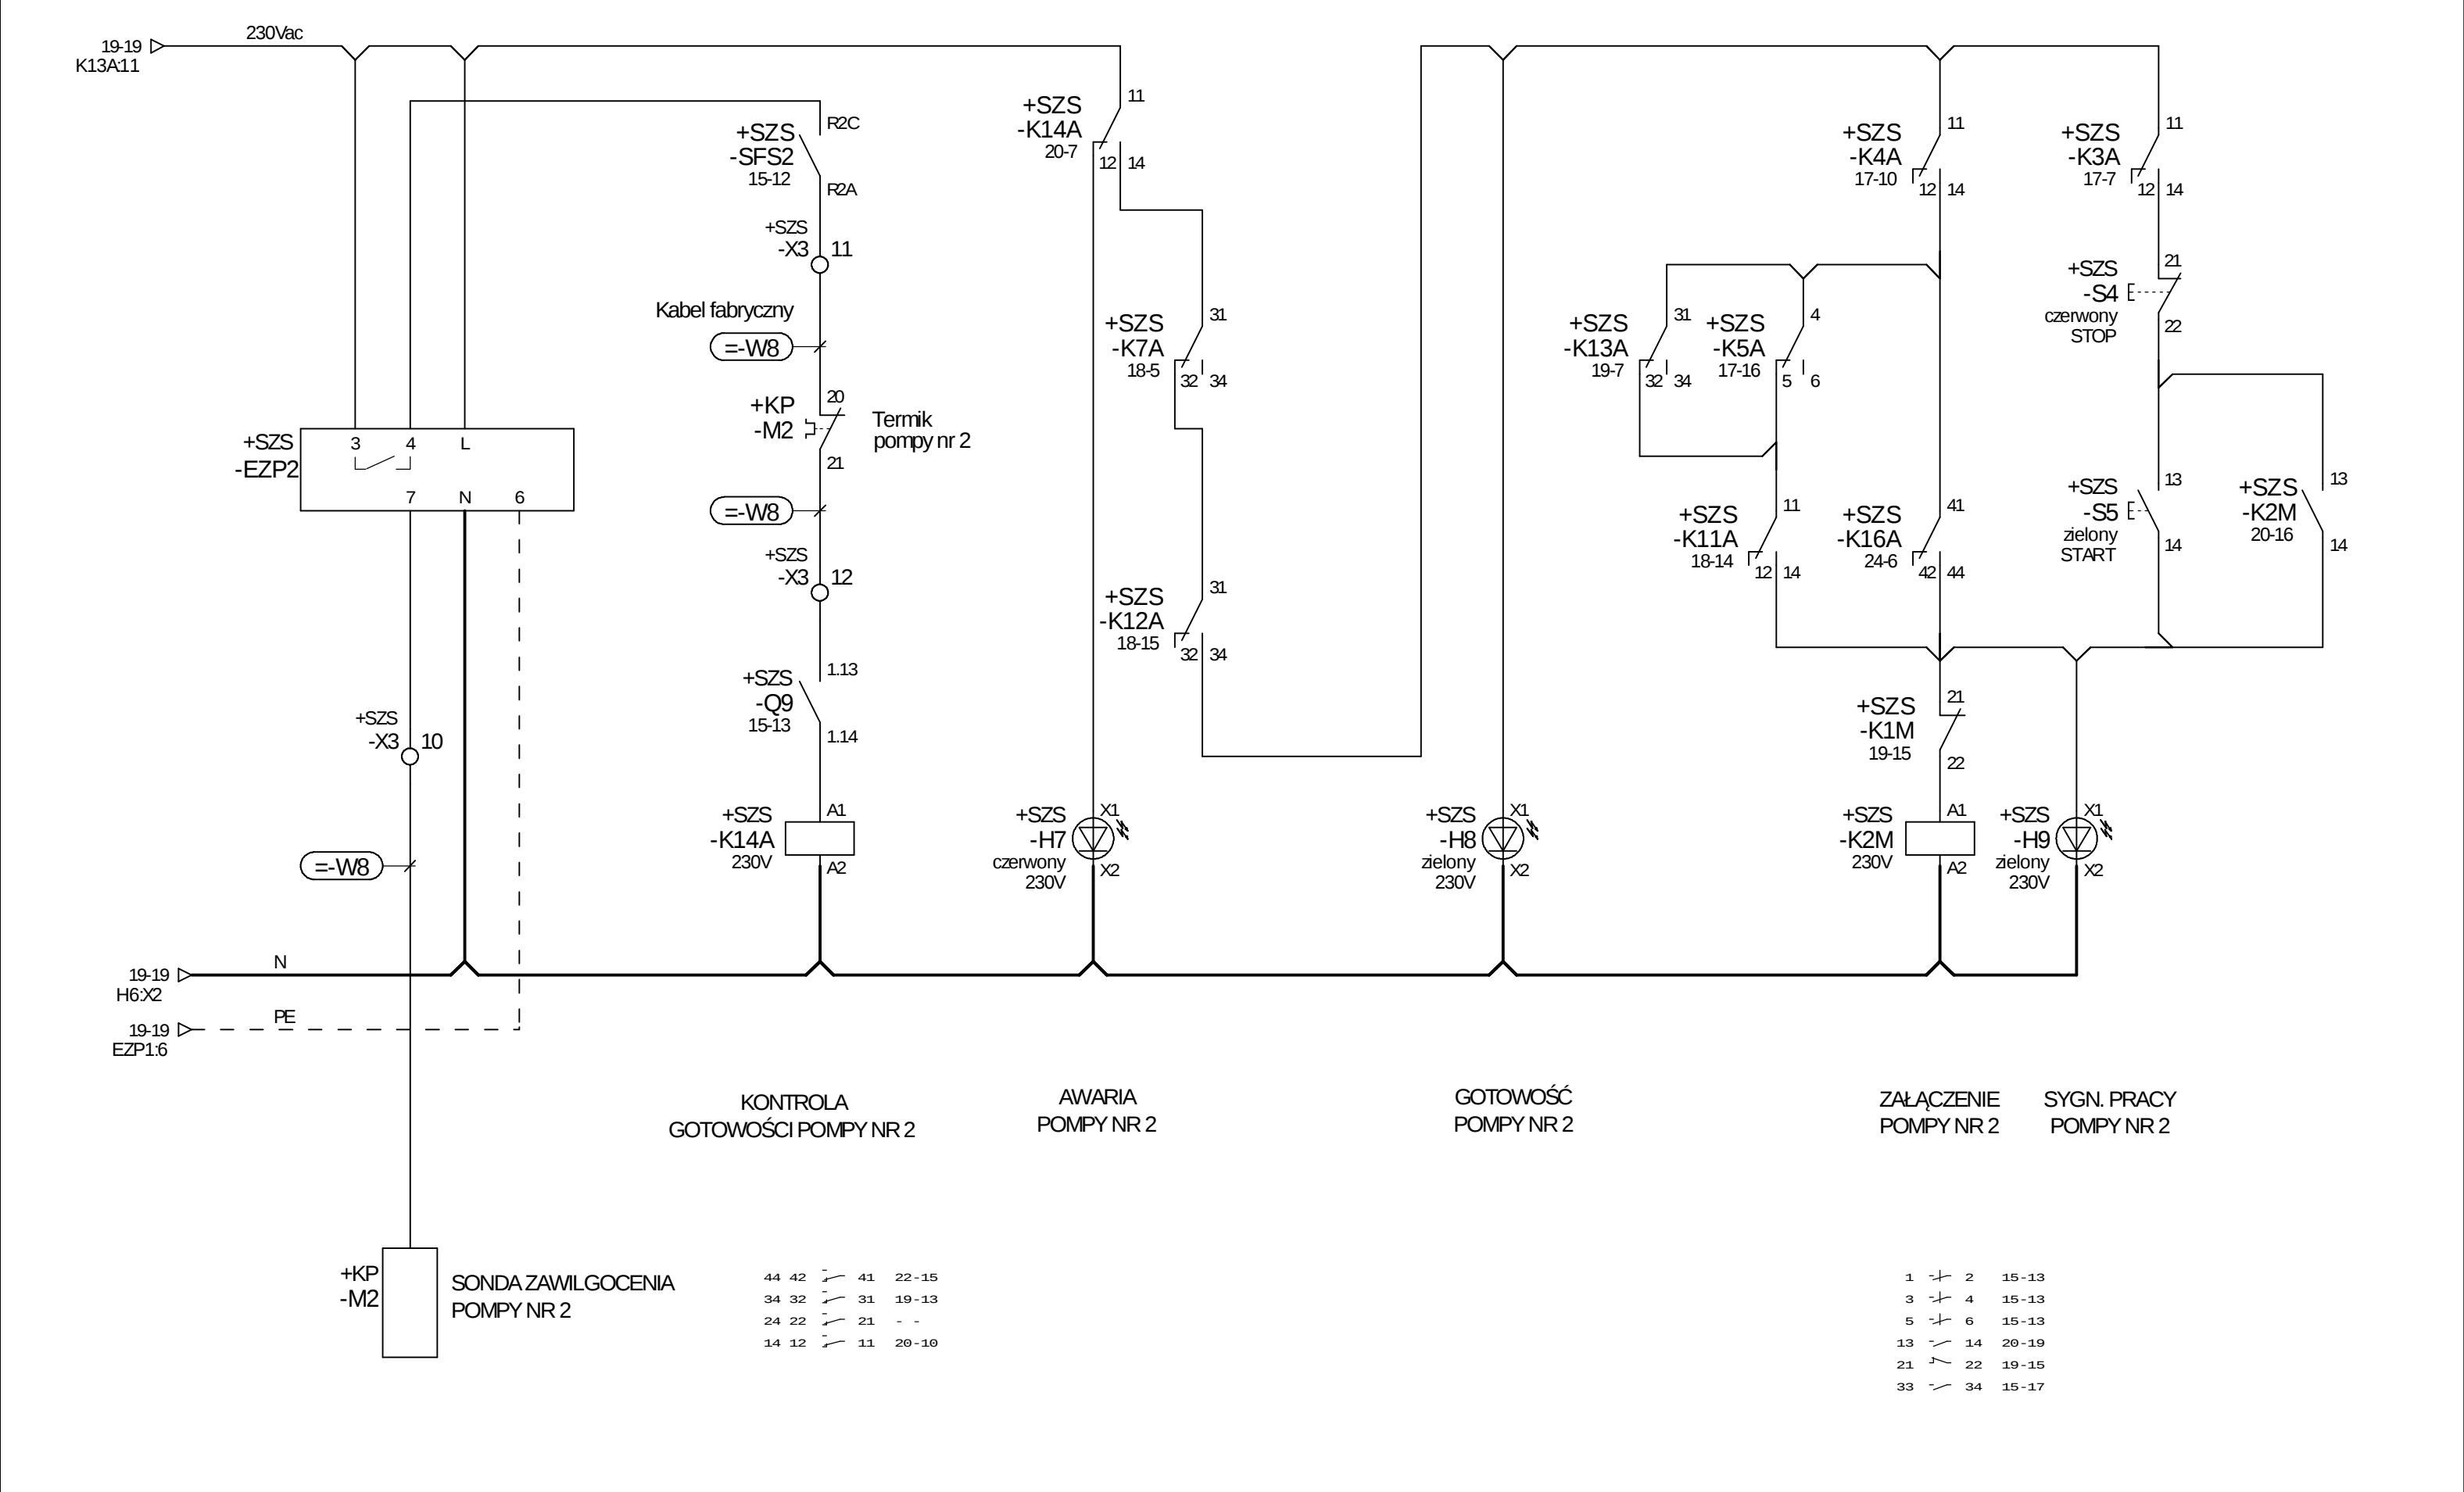


1	2	3	4	5	6	7	8	9	10	11	12	13	14	15	16	17	18	19	20
---	---	---	---	---	---	---	---	---	----	----	----	----	----	----	----	----	----	----	----

MODUŁ TELEMETRYCZNY GSM/GPRS

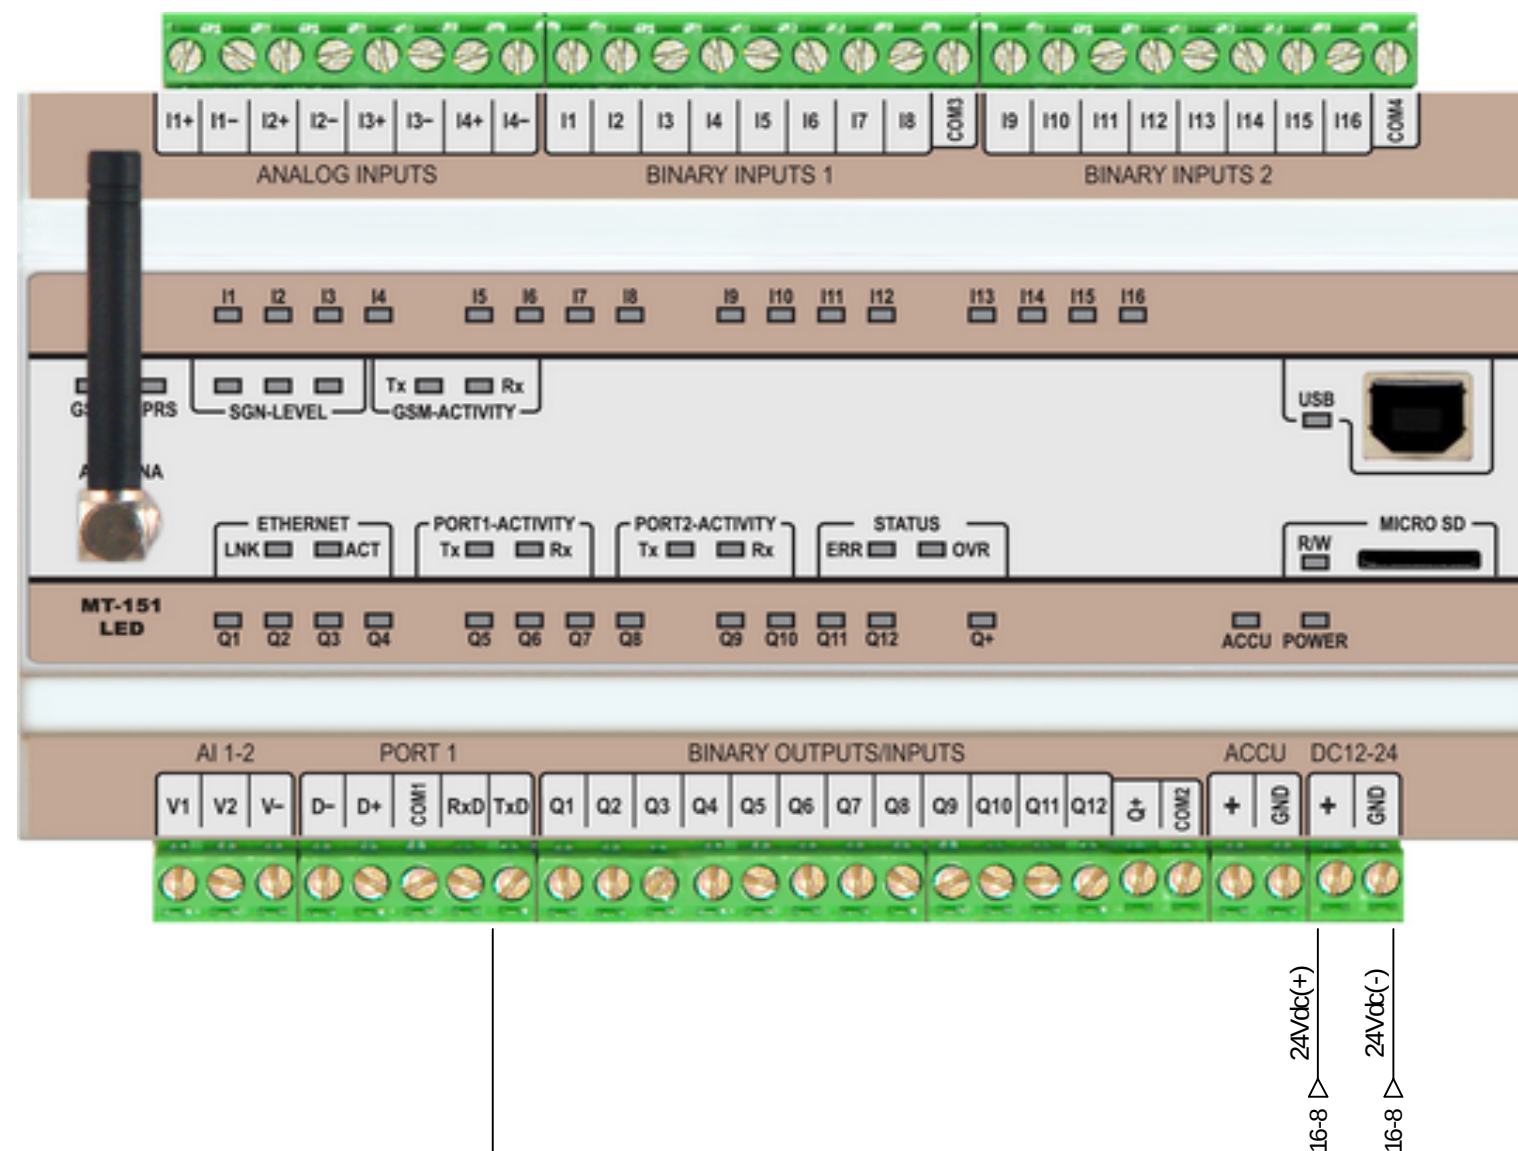



PANEL OPERATORSKI

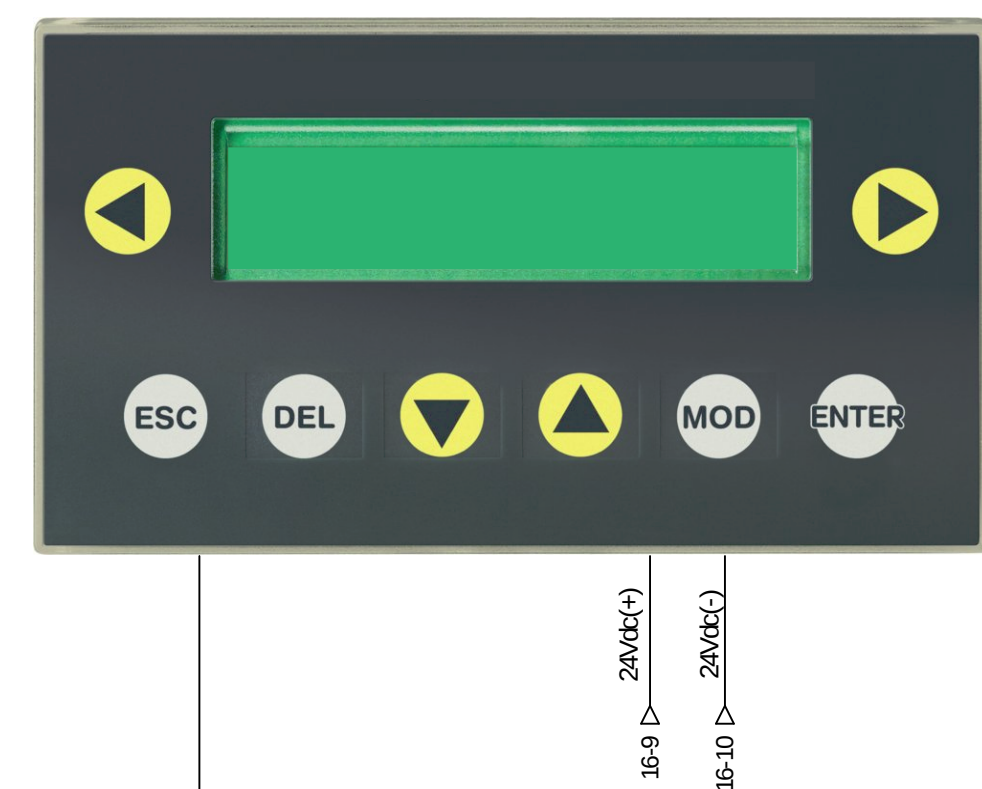

15-20 ← Modbus


Komunikacja -RS485/Modbus RTU

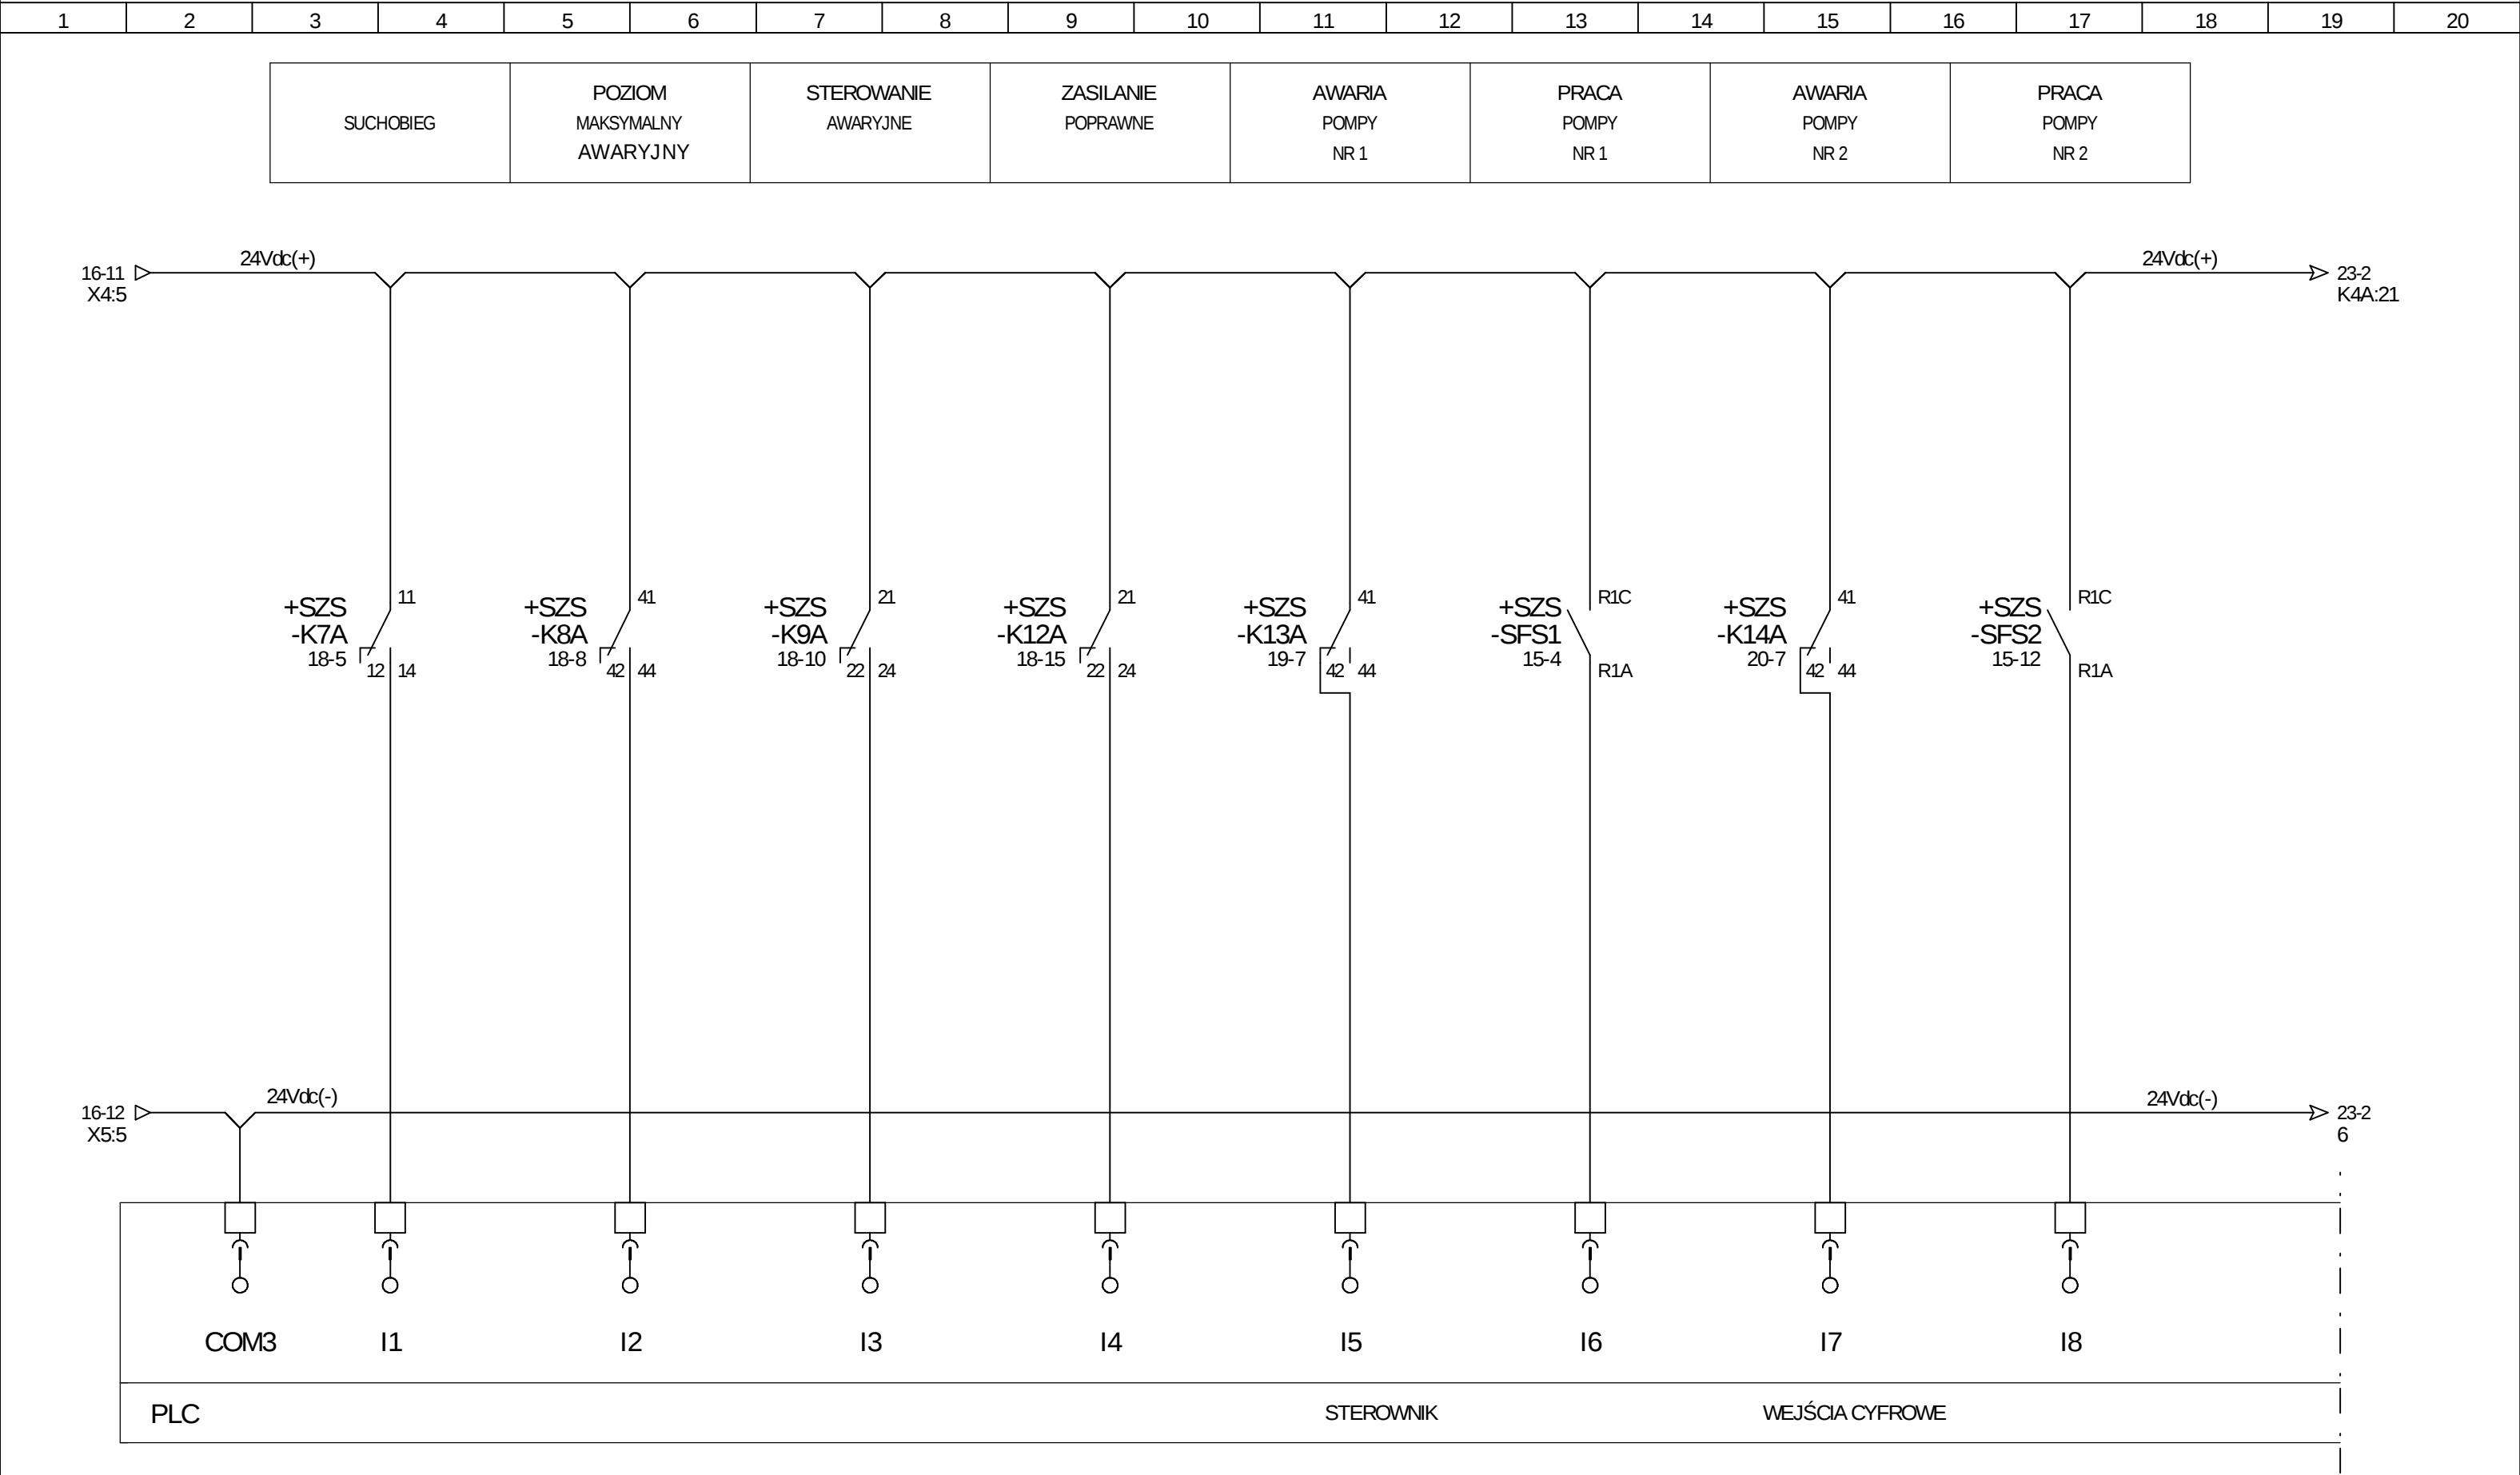


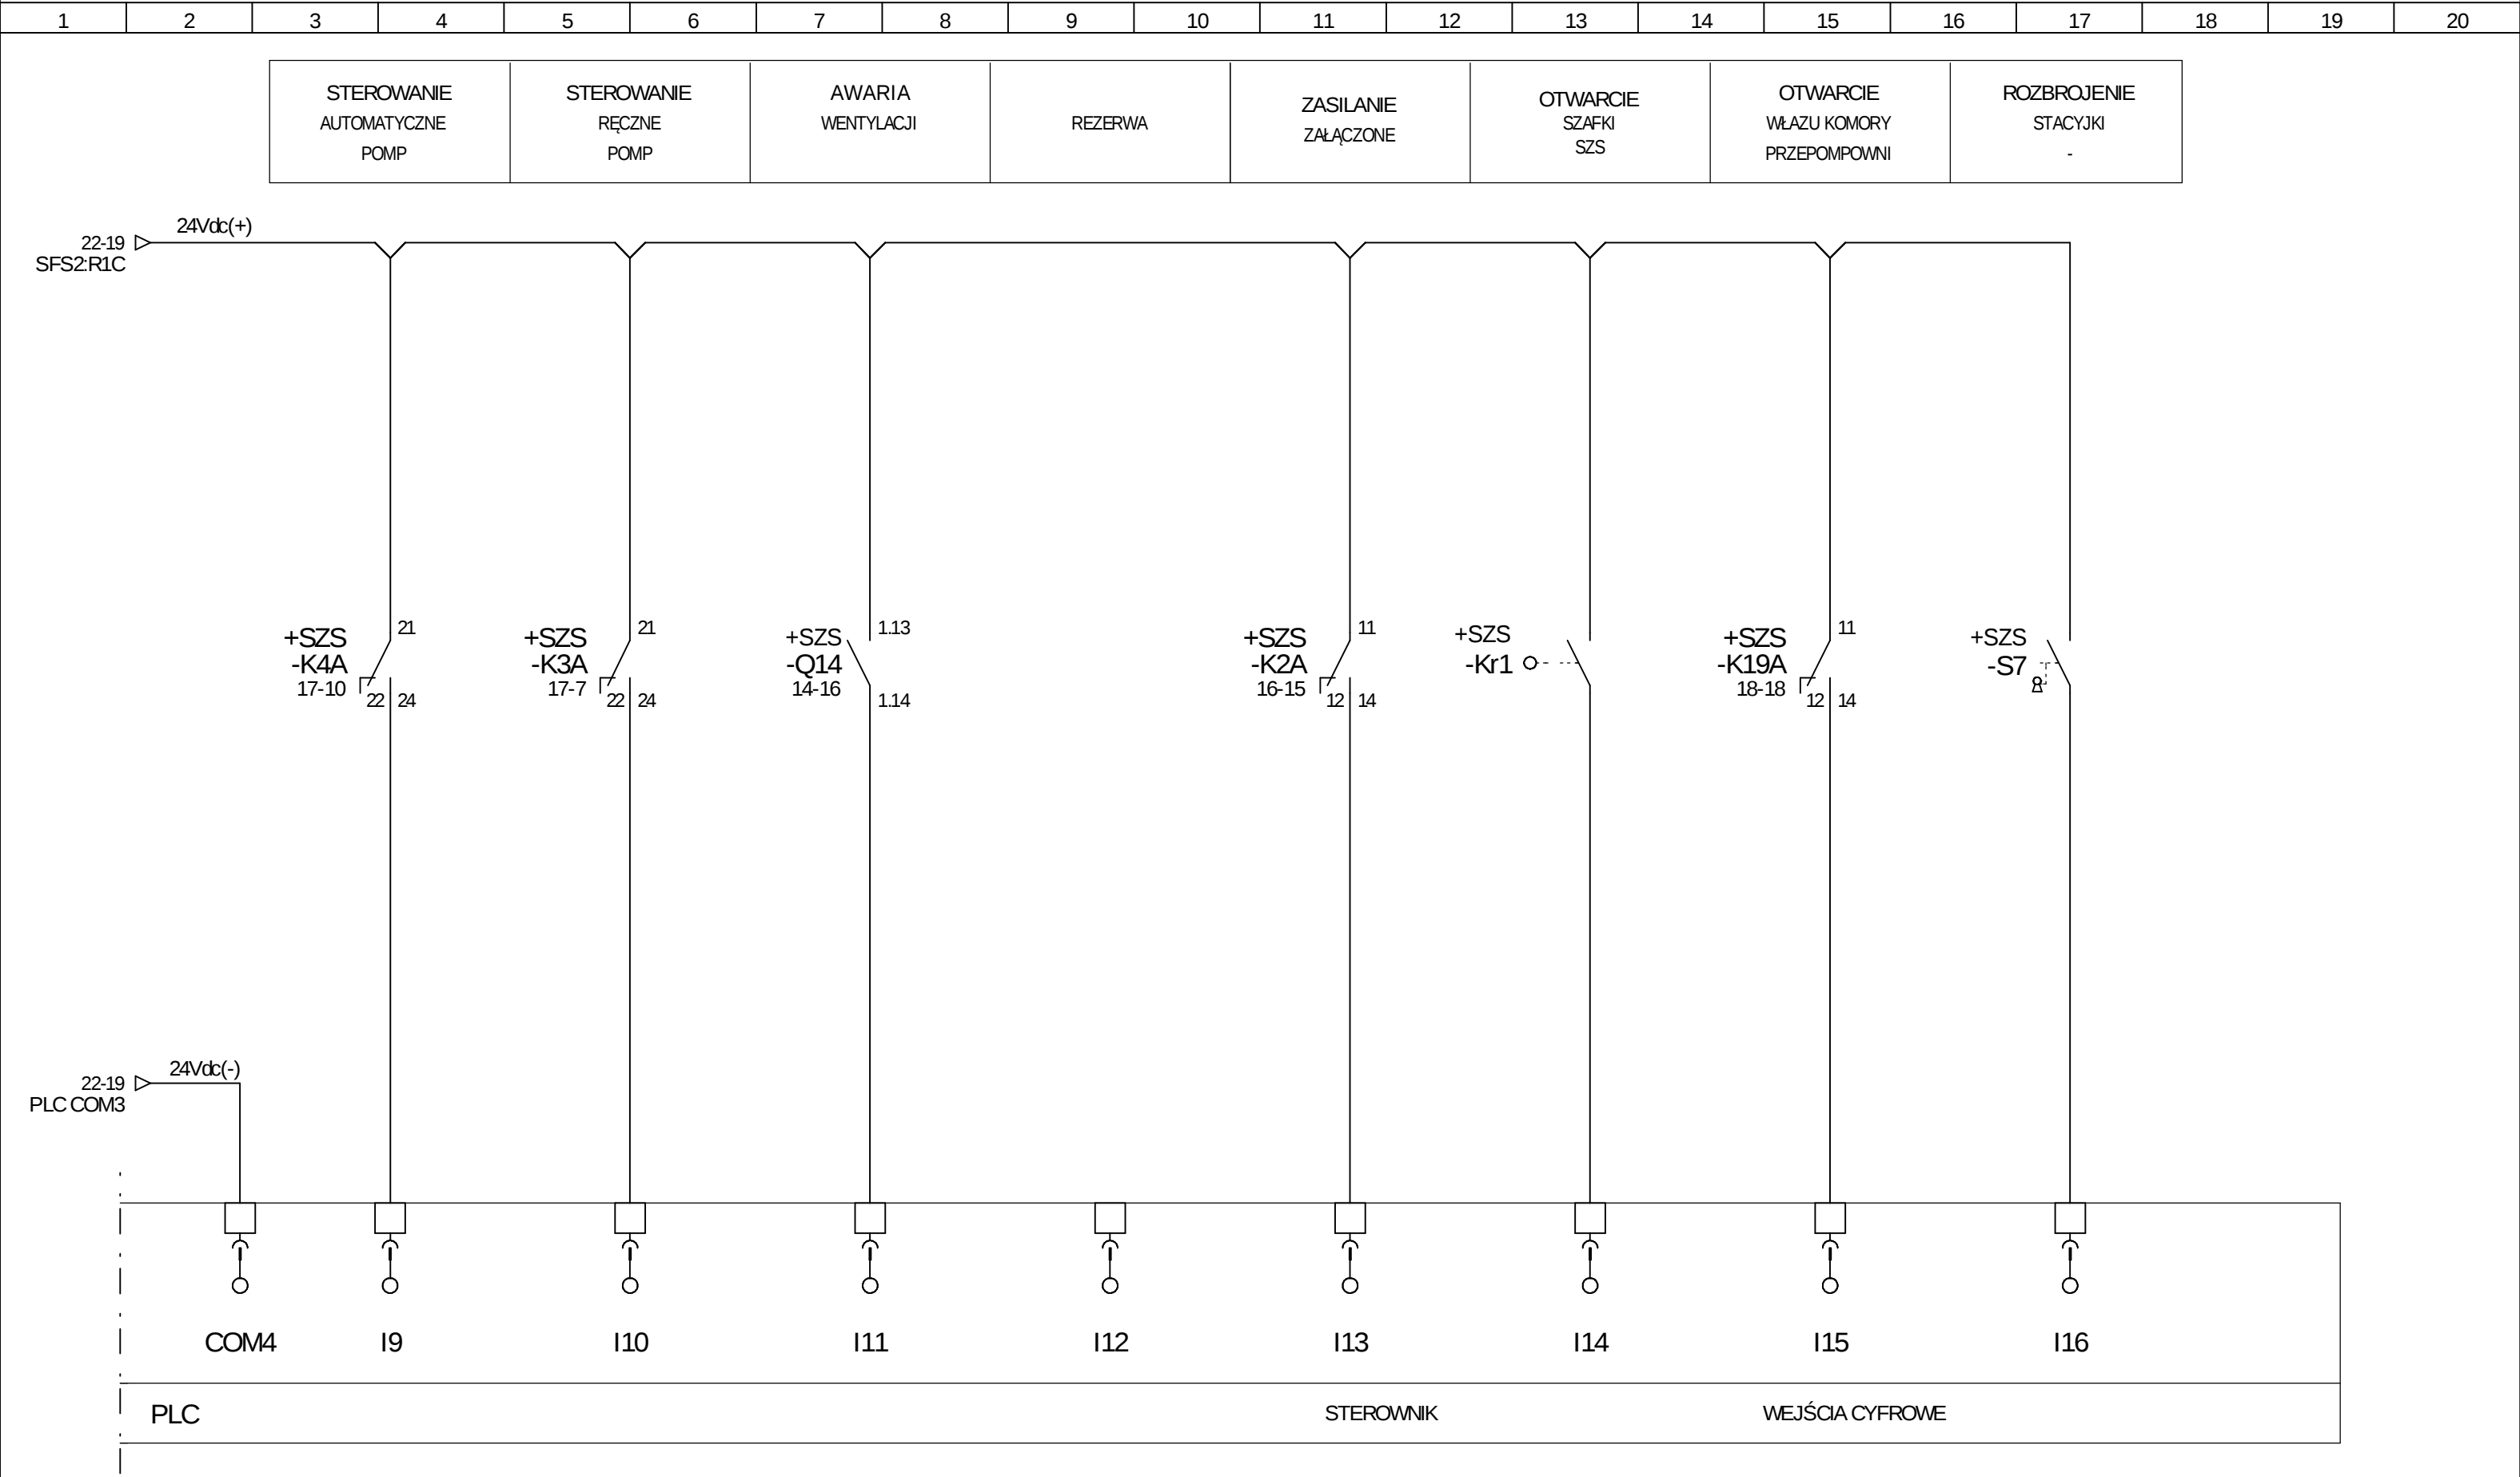

1	2	3	4	5	6	7	8	9	10	11	12	13	14	15	16	17	18	19	20
---	---	---	---	---	---	---	---	---	----	----	----	----	----	----	----	----	----	----	----

STEROWANIE POMPA NR 1	STEROWANIE POMPA NR 2	STEROWANIE SYGNALIZATOREM OPTYCZNYM	STEROWANIE SYGNALIZATOREM AKUSTYCZNYM	- REZERWA -	- REZERWA -	- REZERWA -	- REZERWA -
-----------------------------	-----------------------------	---	---	-------------------	-------------------	-------------------	-------------------

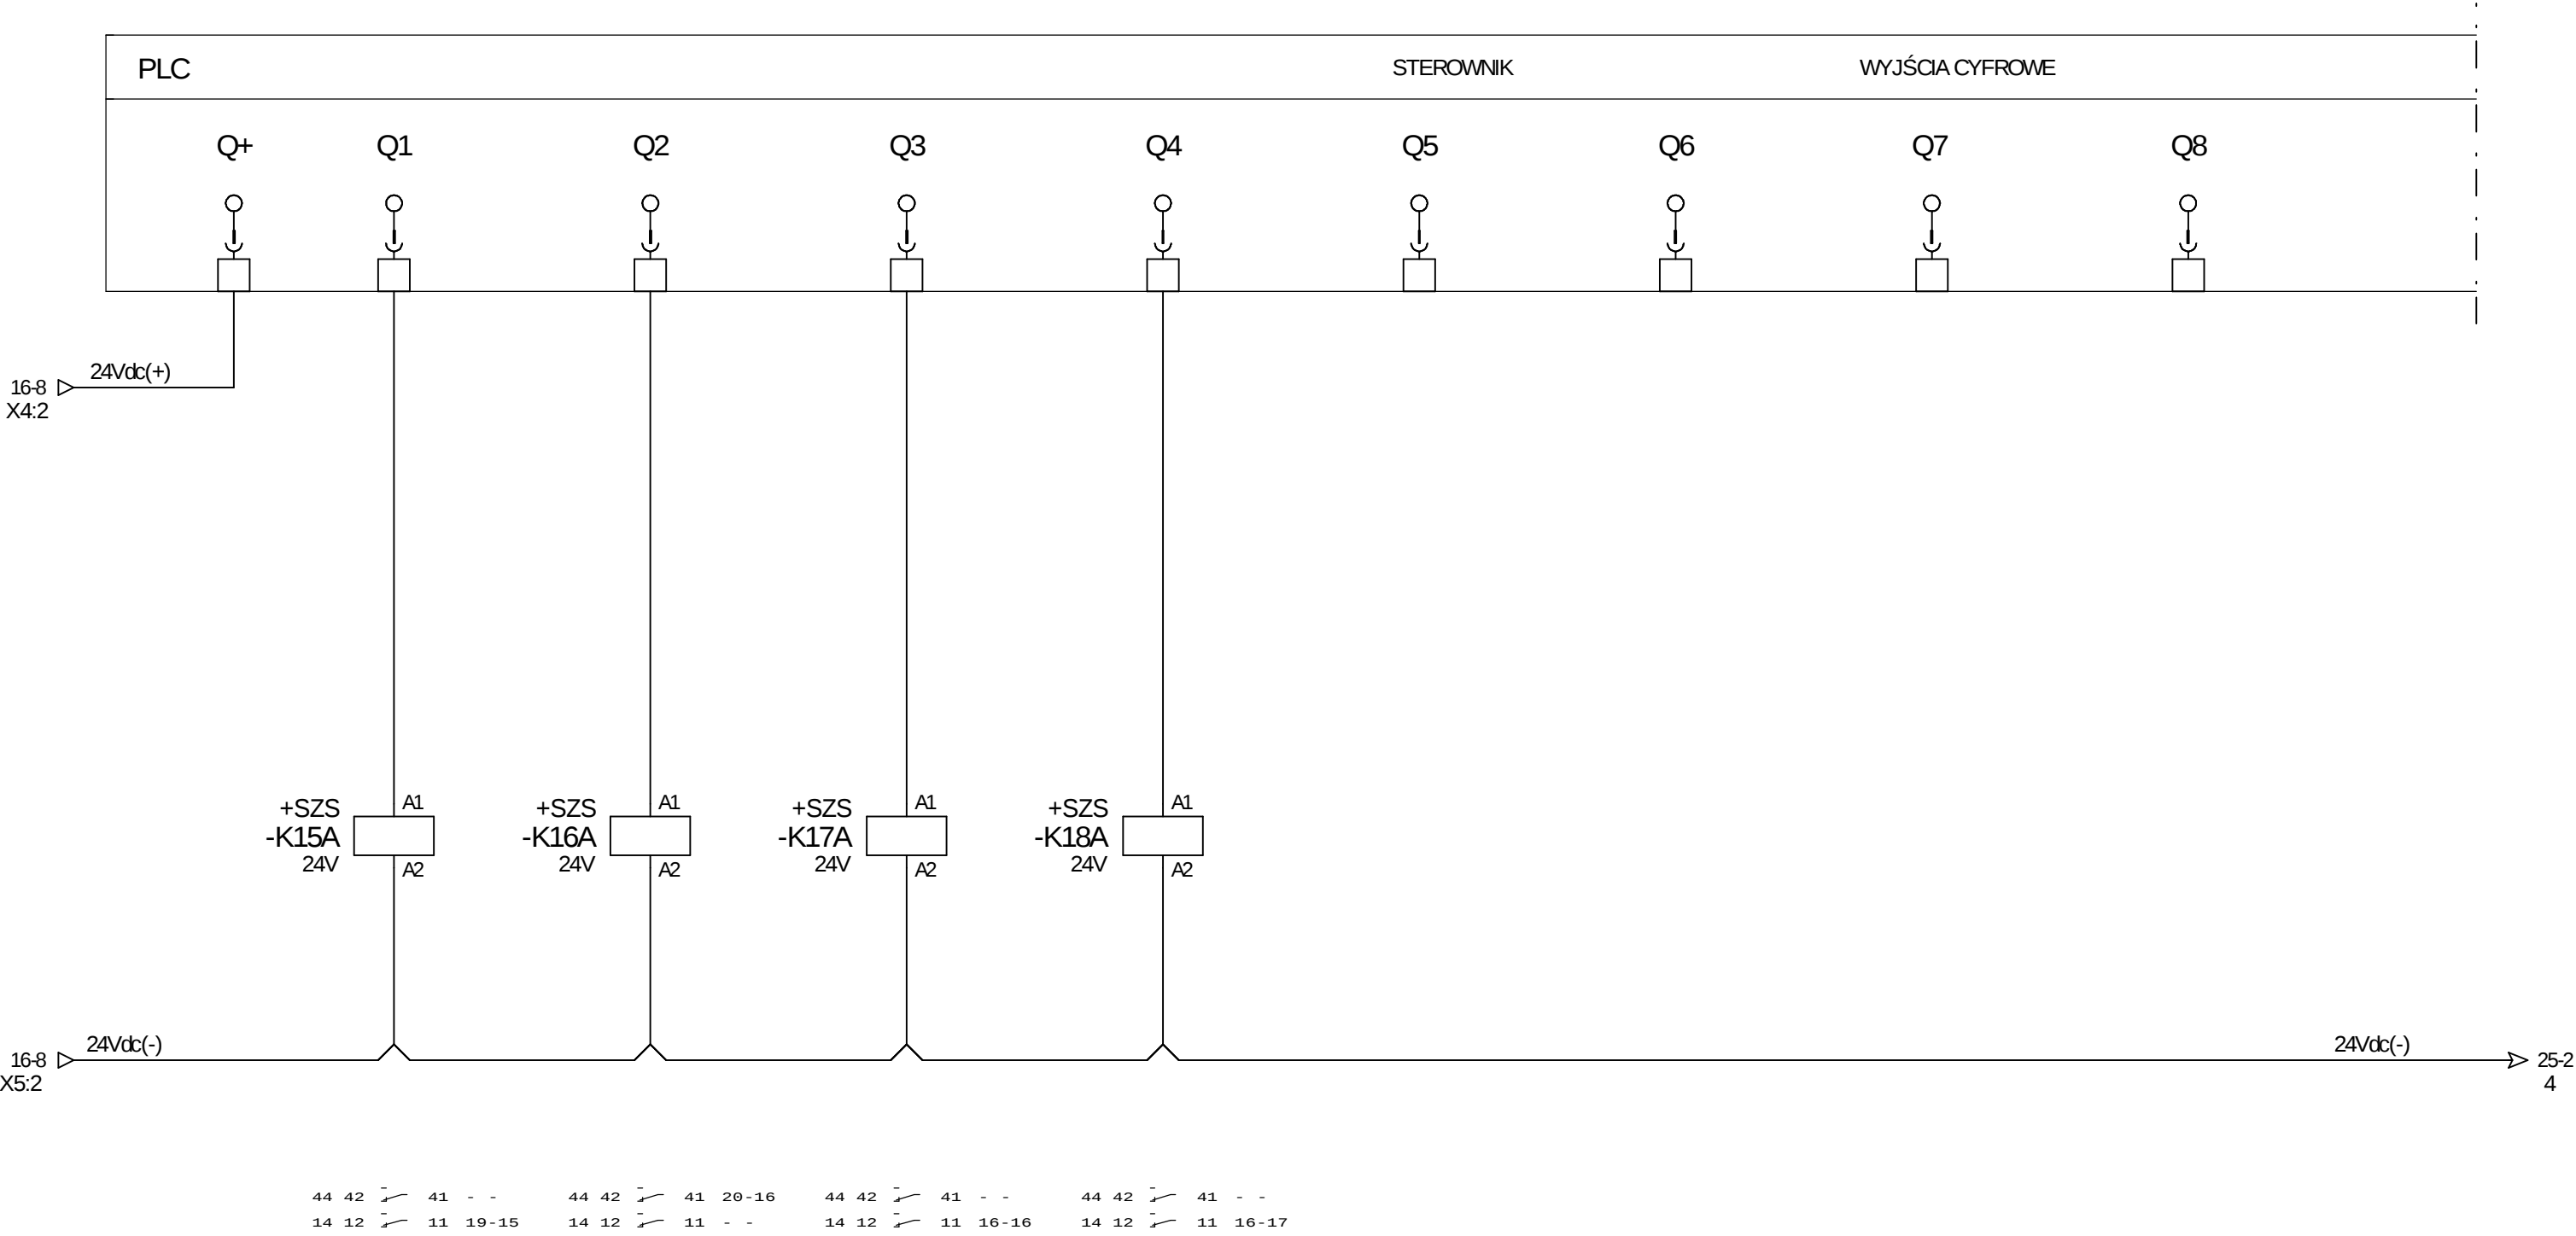

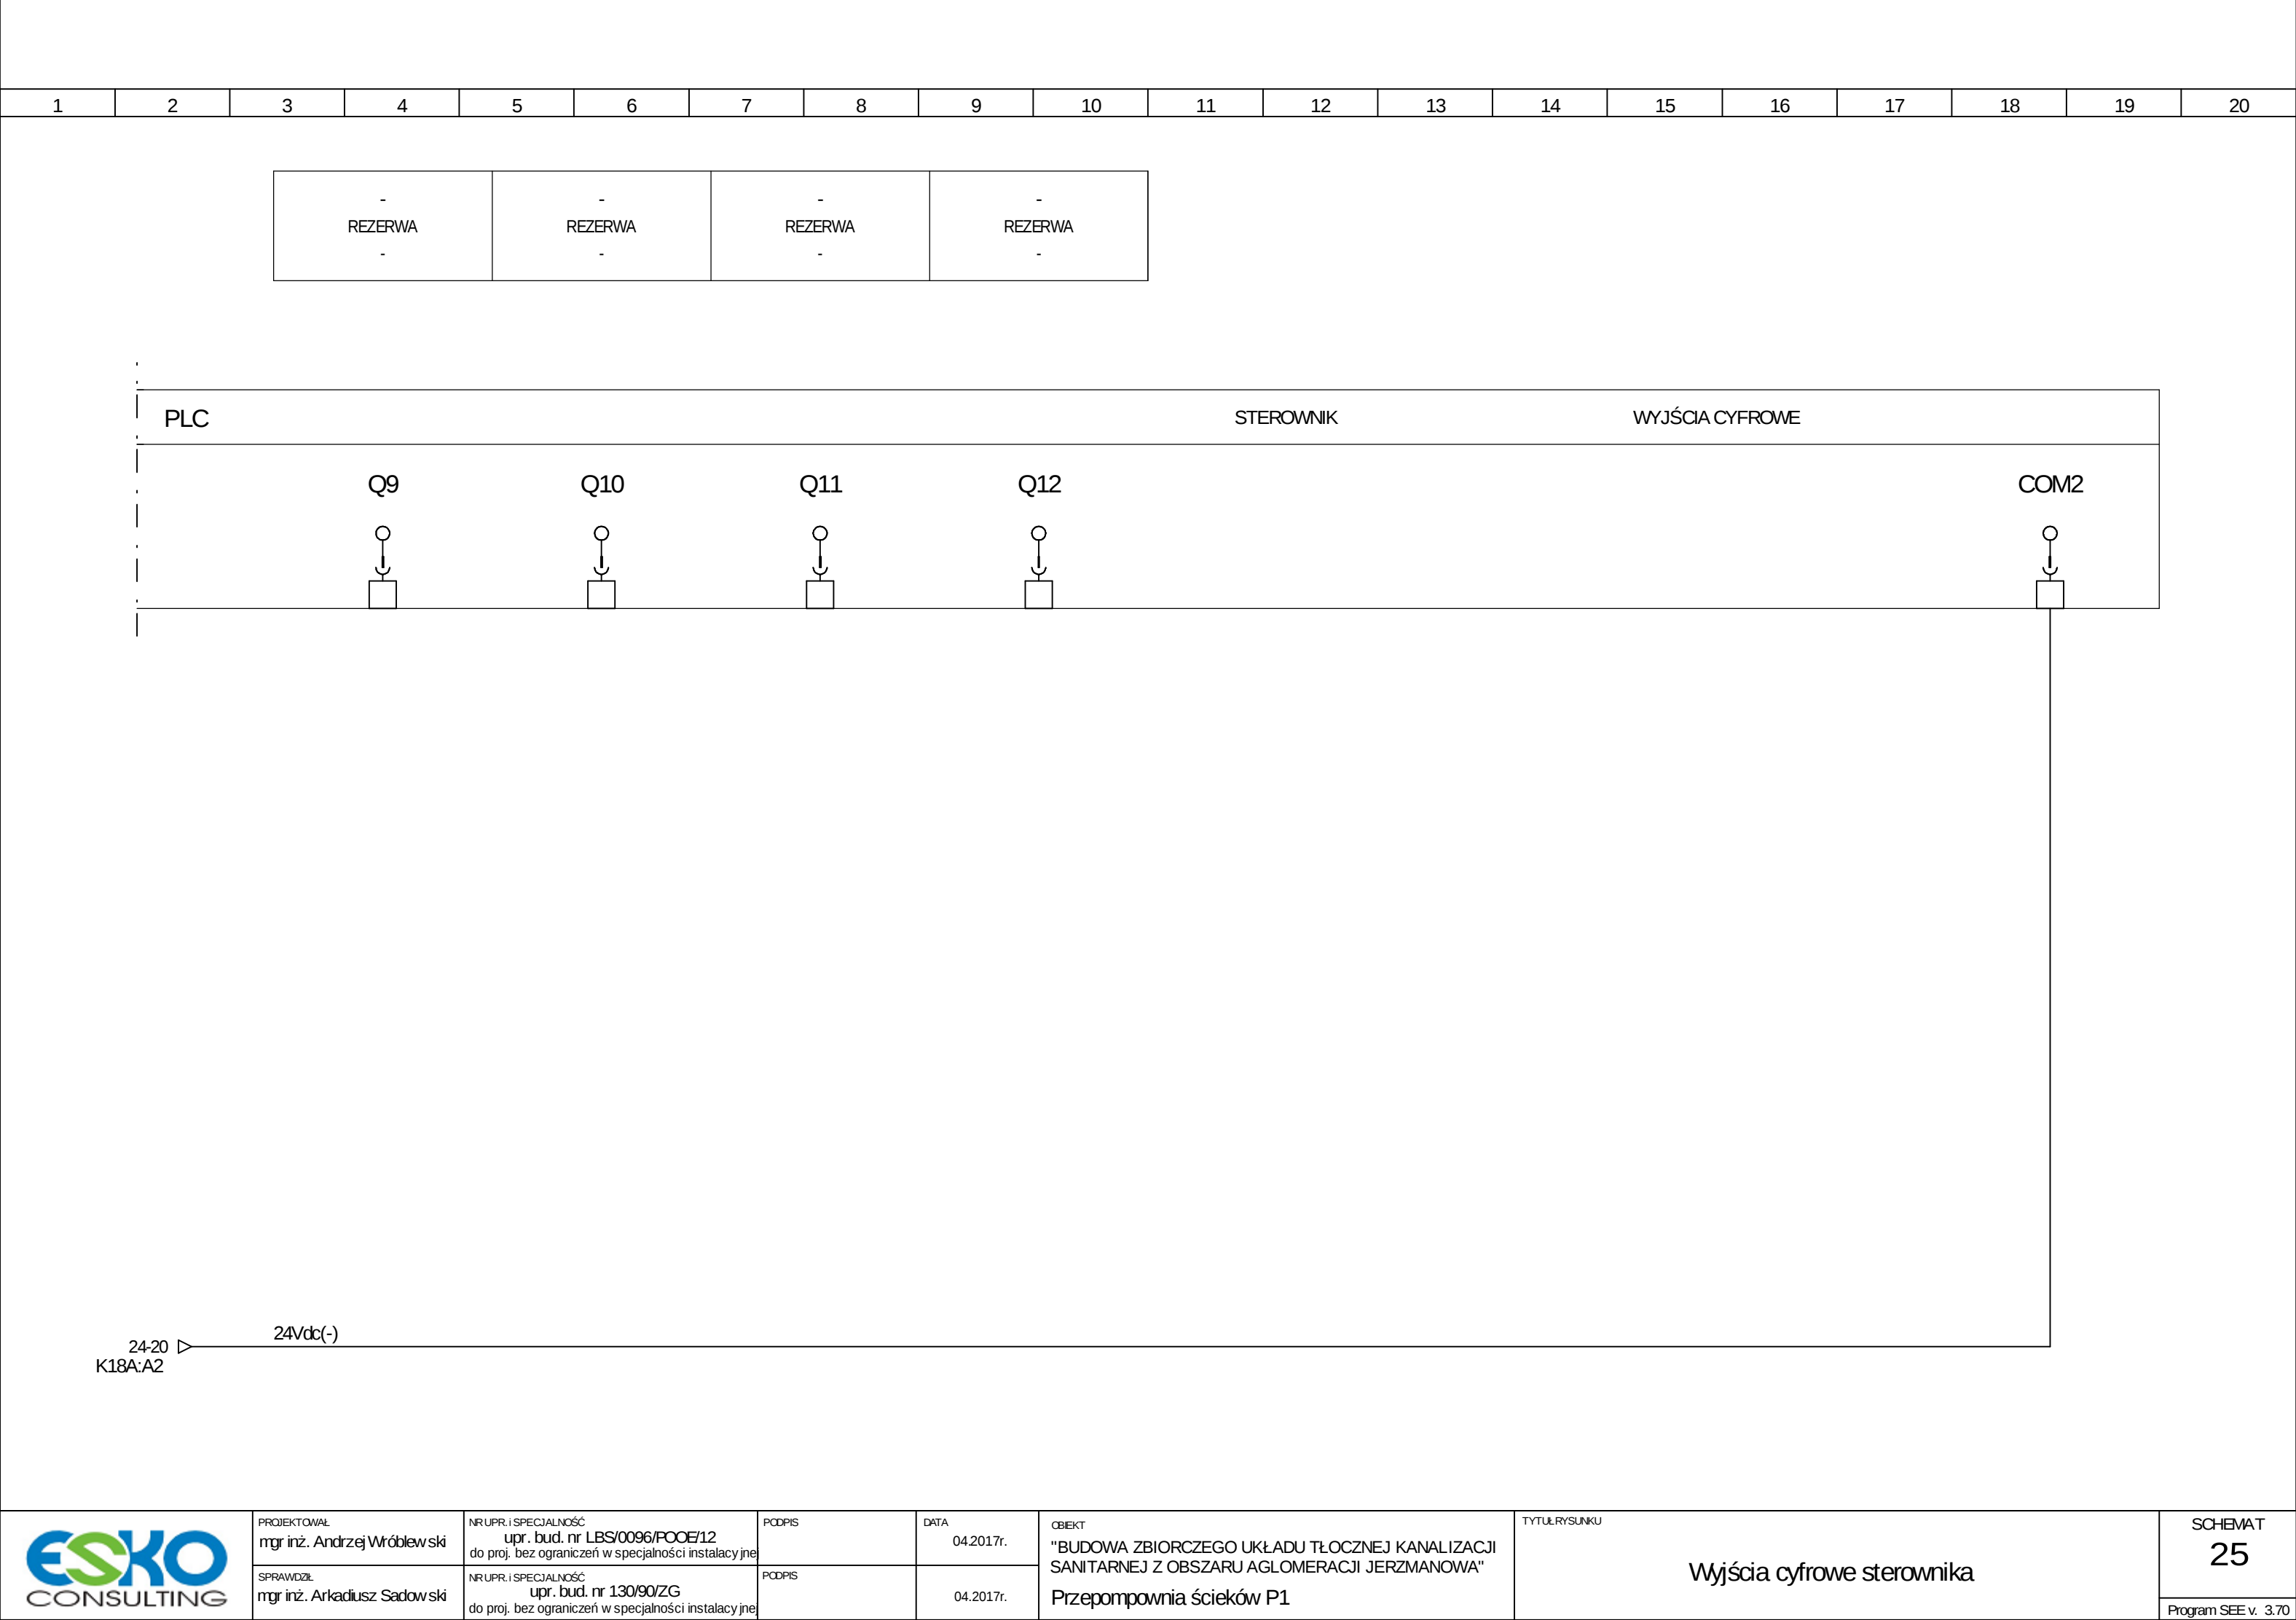

PROJEKTOWAŁ
mgr inż. Andrzej Wróblewski

SPRAWDZIŁ
mgr inż. Arkadiusz Sadowski

NR UPR. I SPECJALNOŚĆ
upr. bud. nr LBS/0096/POOE/12
do proj. bez ograniczeń w specjalności instalacyjnej

NR UPR. I SPECJALNOŚĆ
upr. bud. nr 130/90/ZG
do proj. bez ograniczeń w specjalności instalacyjnej

PODPIS

PODPIS

DATA
04.2017r.

DATA
04.2017r.


OBIEKT
"BUDOWA ZBIORCZEGO UKŁADU TŁOCZNEJ KANALIZACJI
SANITARNEJ Z OBSZARU AGLOMERACJI JERZMANOWA"
Przepompownia ścieków P1

TYTUŁ RYSUNKU


Wyjścia cyfrowe sterownika

SCHEMAT
25

Program SEE v. 3.70

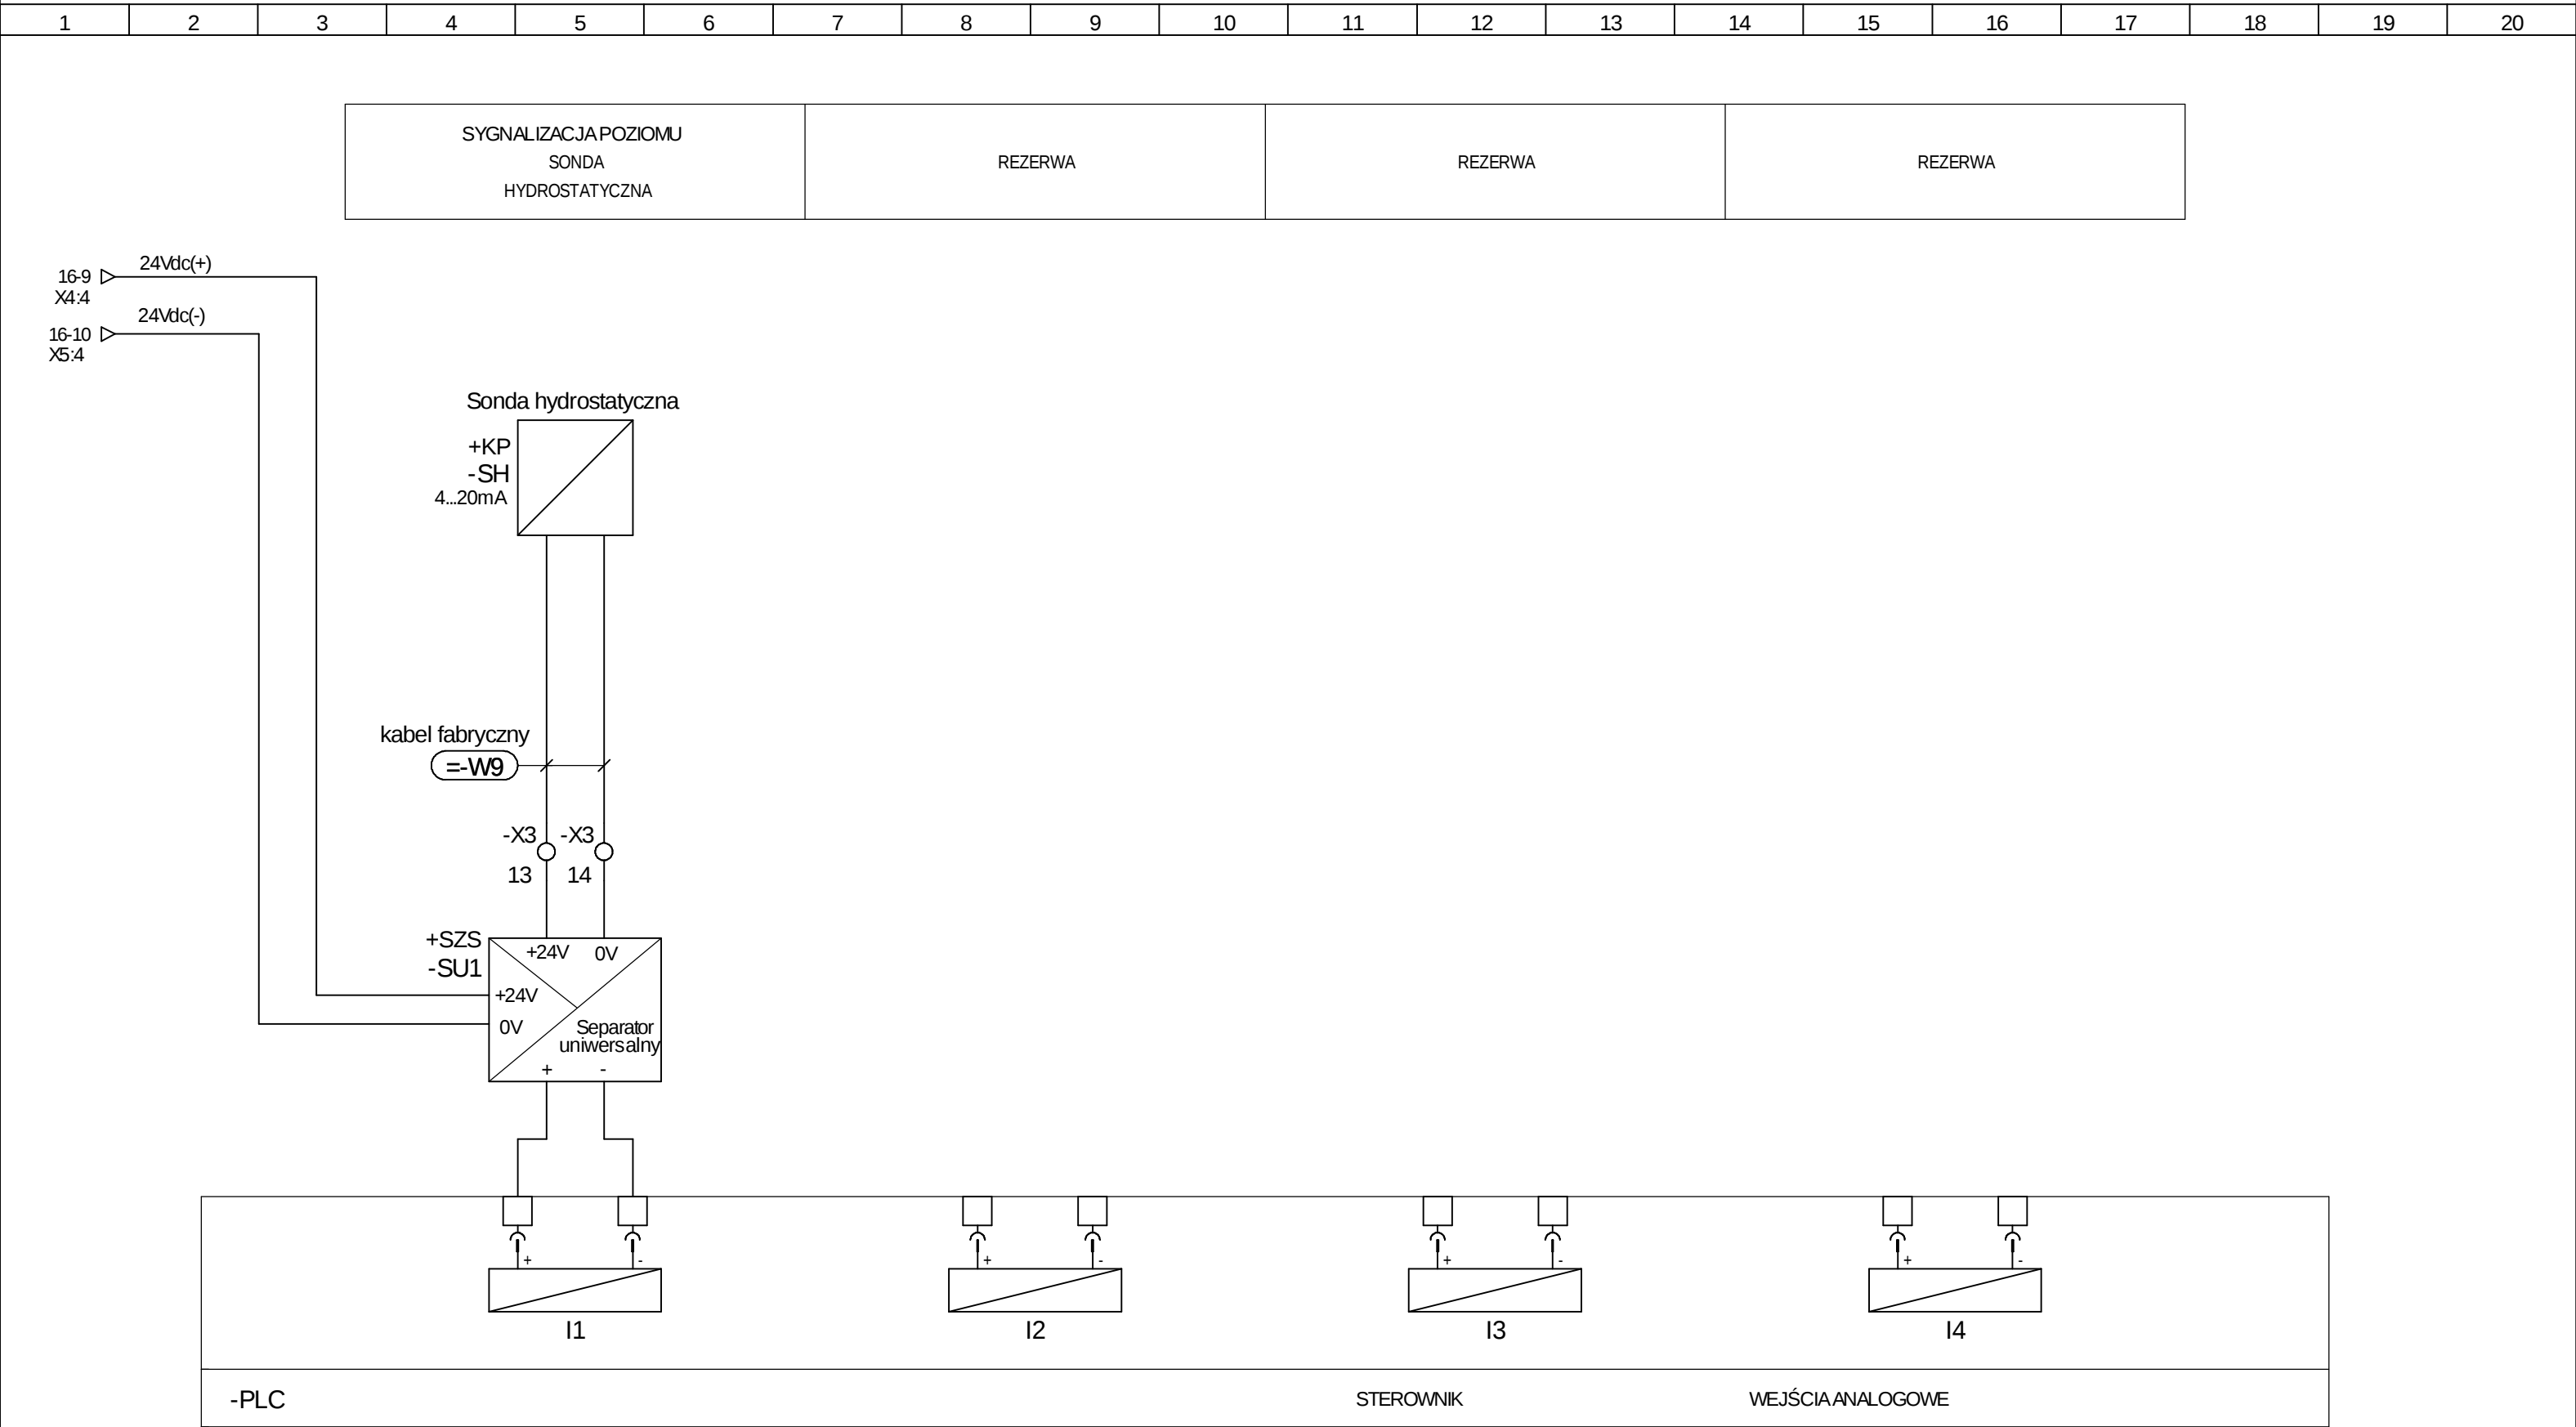

1	2	3	4	5	6	7	8	9	10	11	12	13	14	15	16	17	18	19	20
---	---	---	---	---	---	---	---	---	----	----	----	----	----	----	----	----	----	----	----

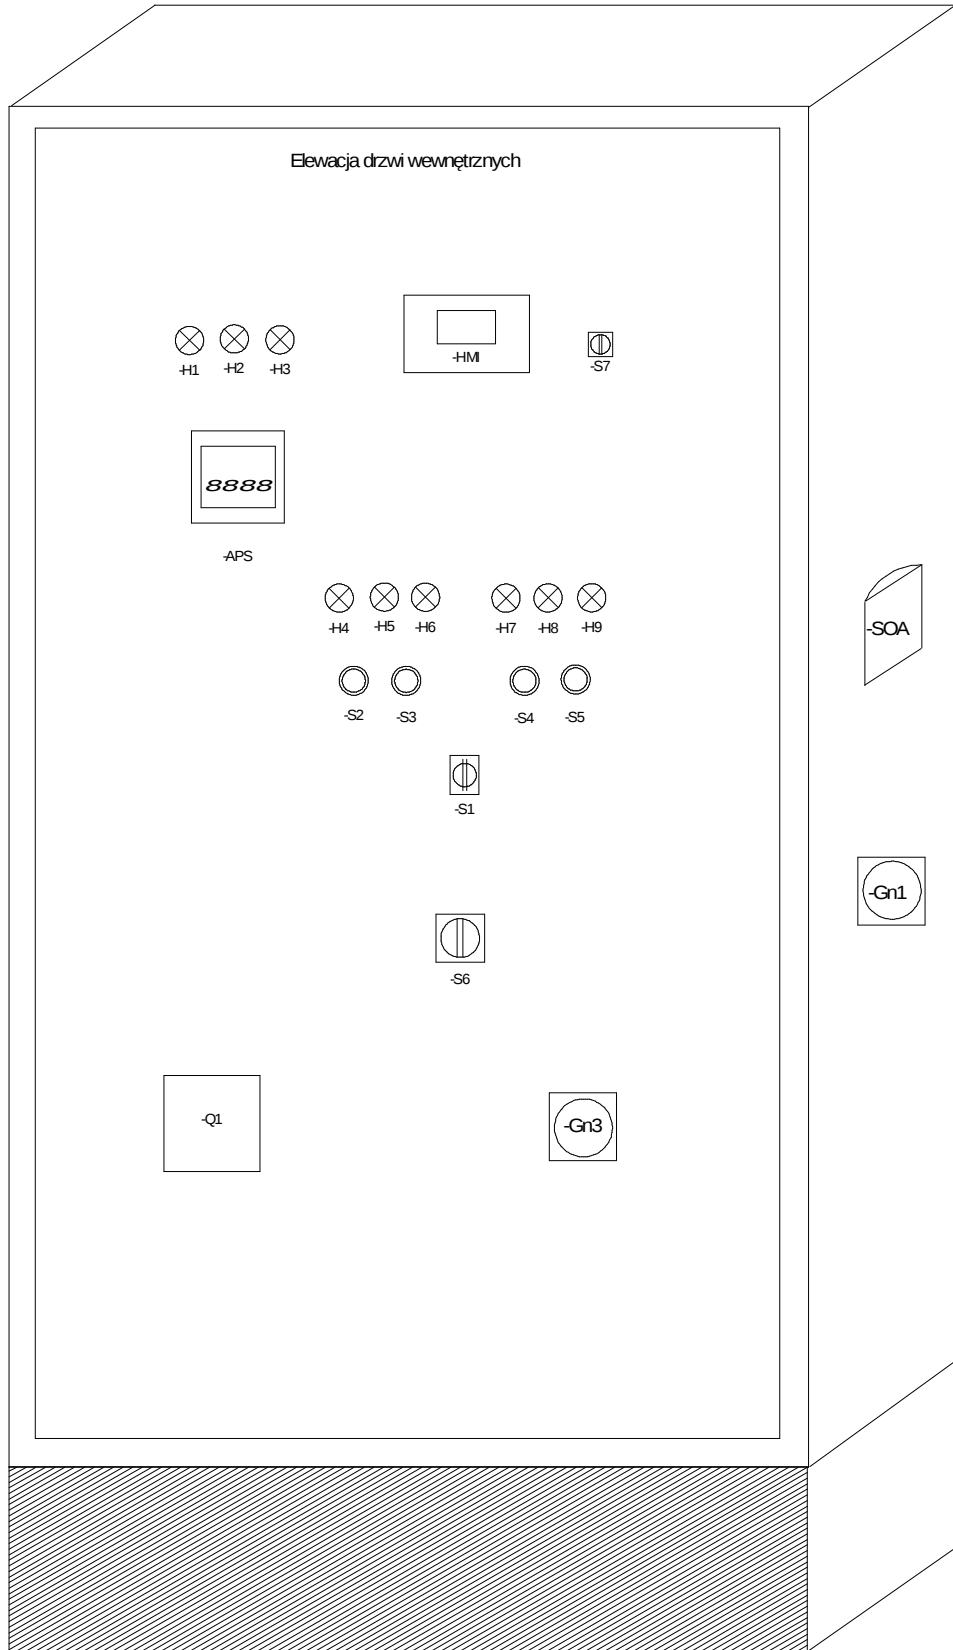

Obudowa z poliestru o stopniu ochrony min. IP65, wyposażona w drzwi wewnętrzne, płytę montażową, zamkiem i kluczem, o wymiarach 1400x800x400 (wys. x szer. x głęb.)
posadzona na cokole z tworzywa