


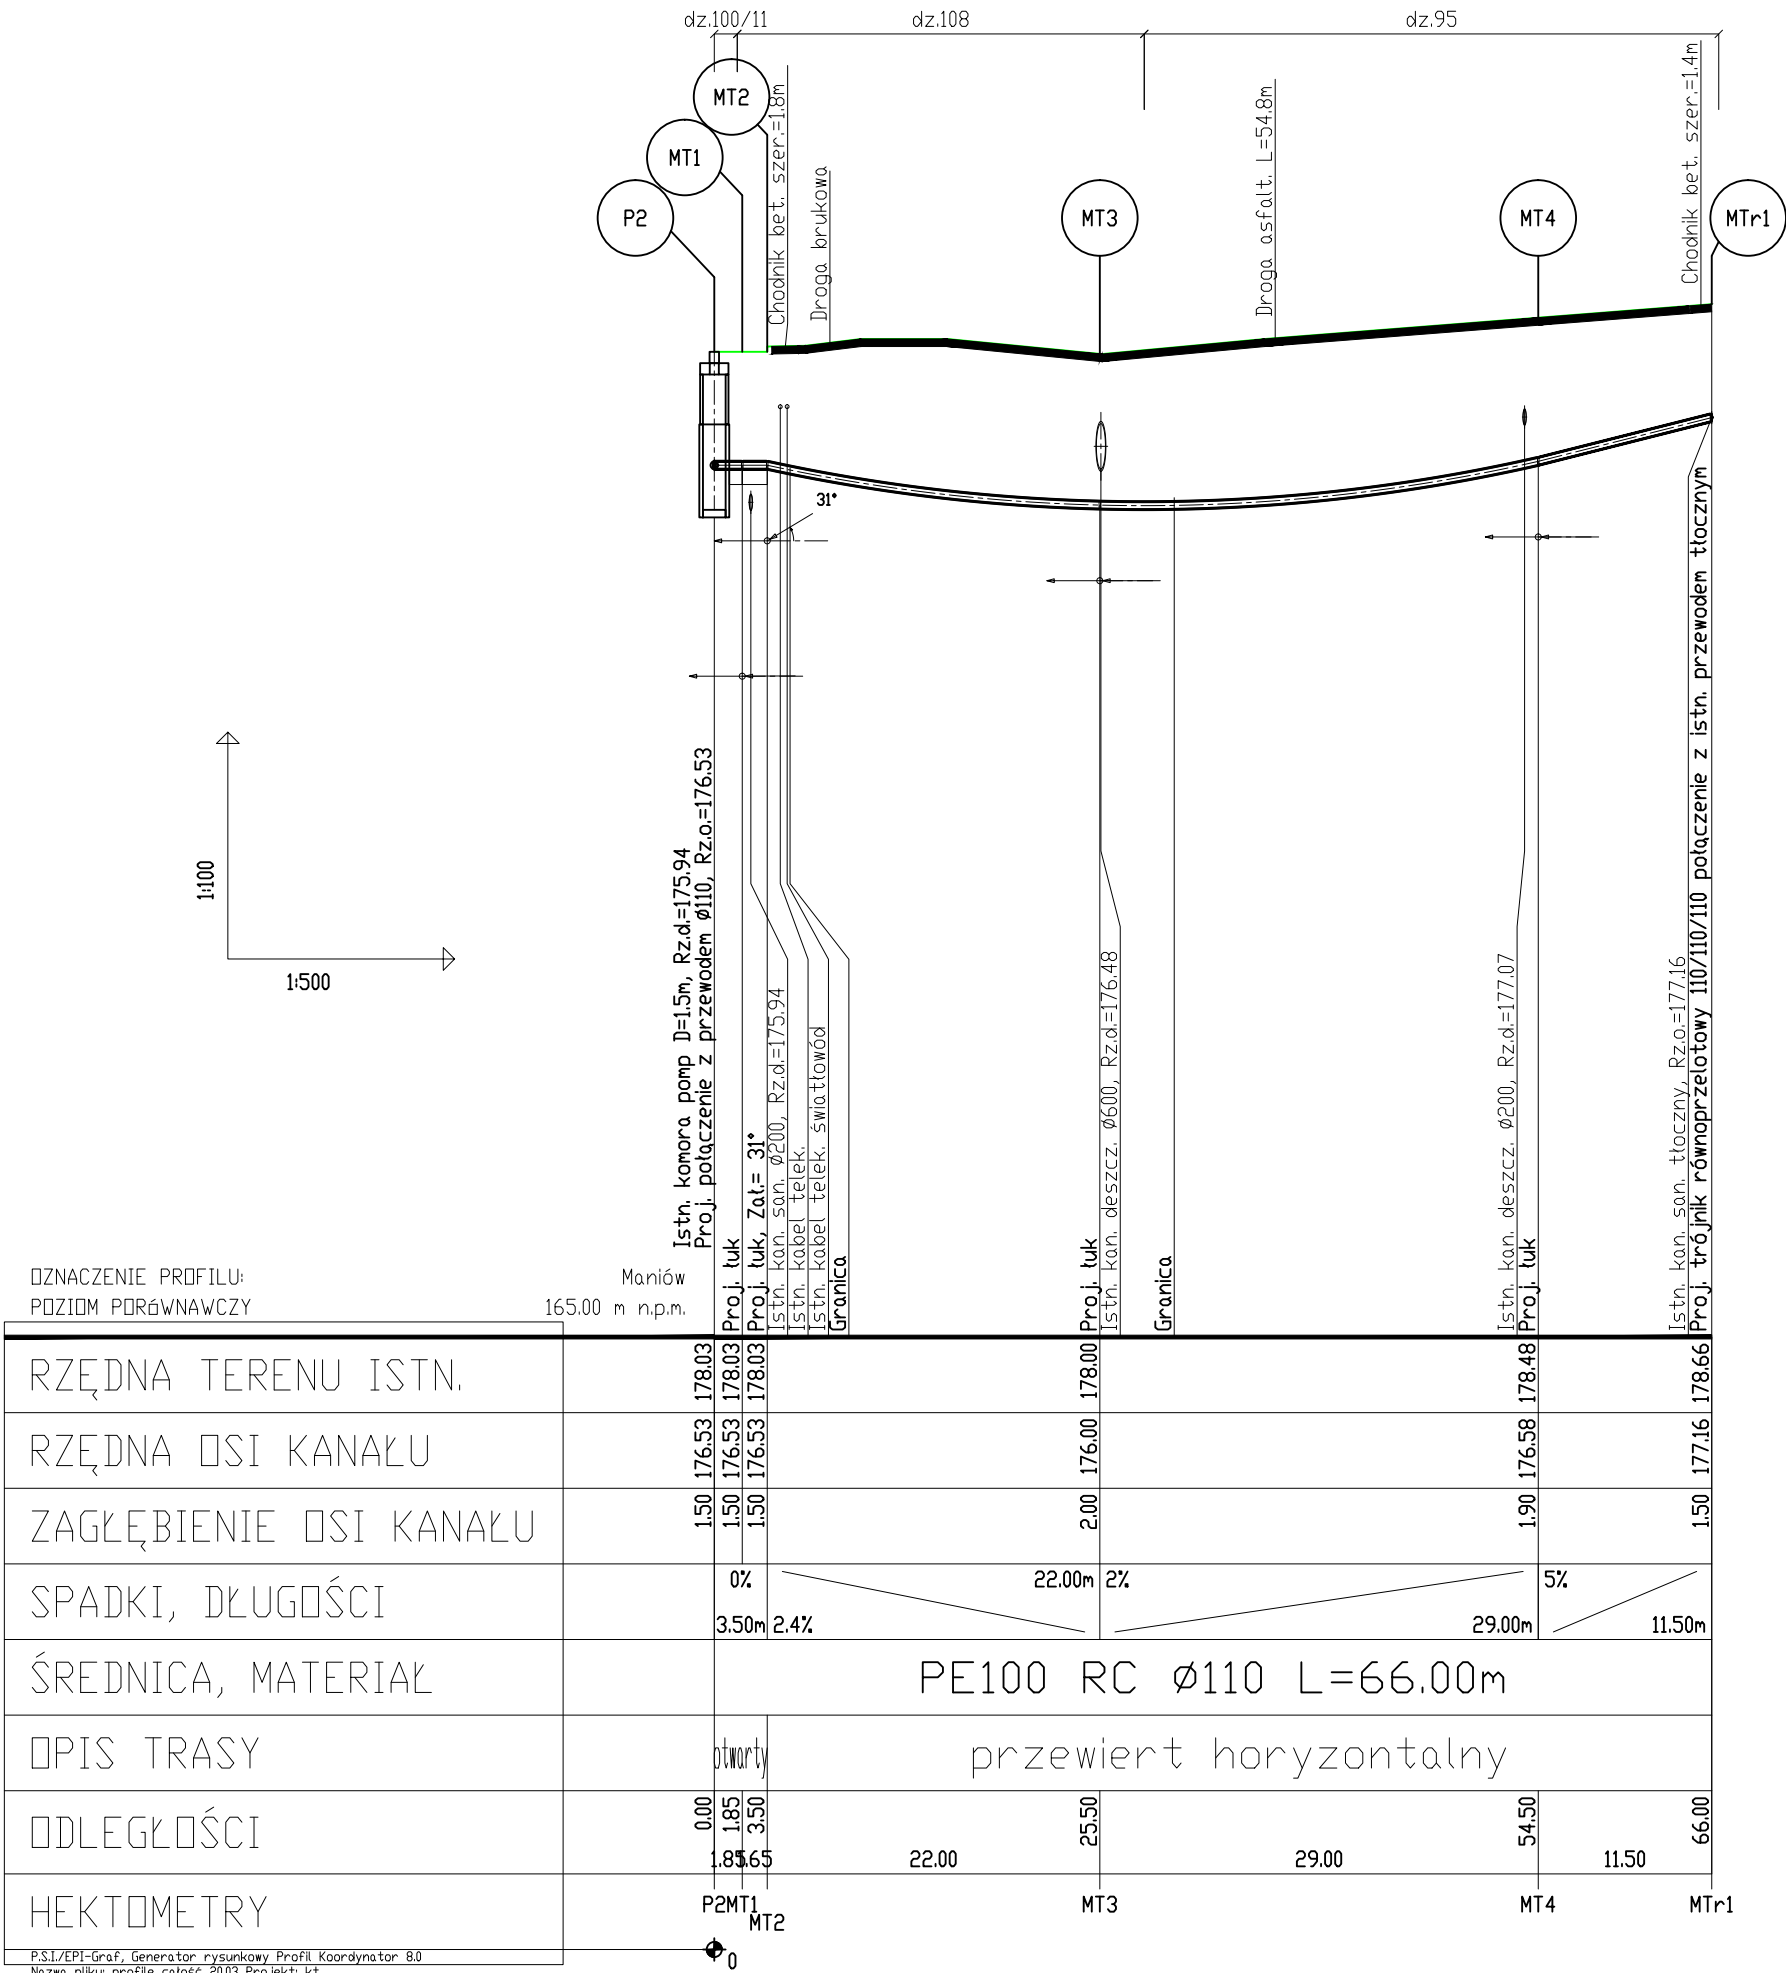

DZNAZENIE PROFILU: POZIOM PORÓWNAWCZY		Maniów 165.00 m n.p.m.	
RZĘDNA TERENU ISTN.		178.03	178.03
RZĘDNA OSI KANAŁU		176.53	176.53
ZAGŁĘBIENIE OSI KANAŁU		1.50	1.50
SPADKI, DŁUGOŚCI		0%	2%
ŚREDNICA, MATERIAŁ		PE100 RC Ø110 L=66.00m	
OPIS TRASY		otwarty	przewiert horyzontalny
ODLEGŁOŚCI		0.00	22.00
HEKTOMETRY		P2MT1	MT3

ul. Sikorskiego 19, 65-454 Zielona Góra tel:(0-68) 451-85-86 e-mail: sekretariat@esko.org.pl			
Obiekt: PROJEKT BUDOWLANY BUDOWY POMPOWNI ŚCIEKÓW ORAZ PRZEBUDOWA SYSTEMU RUROCIĄGÓW TŁOCZNYCH W AGLOMERACJI JERZMANOWA			Skala 1:100
Tytuł rysunku: PROFIL PODŁUŻNY SIECI KANALIZACJI TŁOCZNEJ – część 2			nr rys.
Projektował: branża sanitarna	mgr inż. Emil Sadurski	nr upr. LBS/P00S/0081/06	data, 0: podpis:
Opracował: branża sanitarna	mgr inż. Emil Sadurski		data, 0: podpis:
Sprawdził: branża sanitarna	mgr inż. Bożena Baczmańska	21/2001/GW	data, 0: podpis: