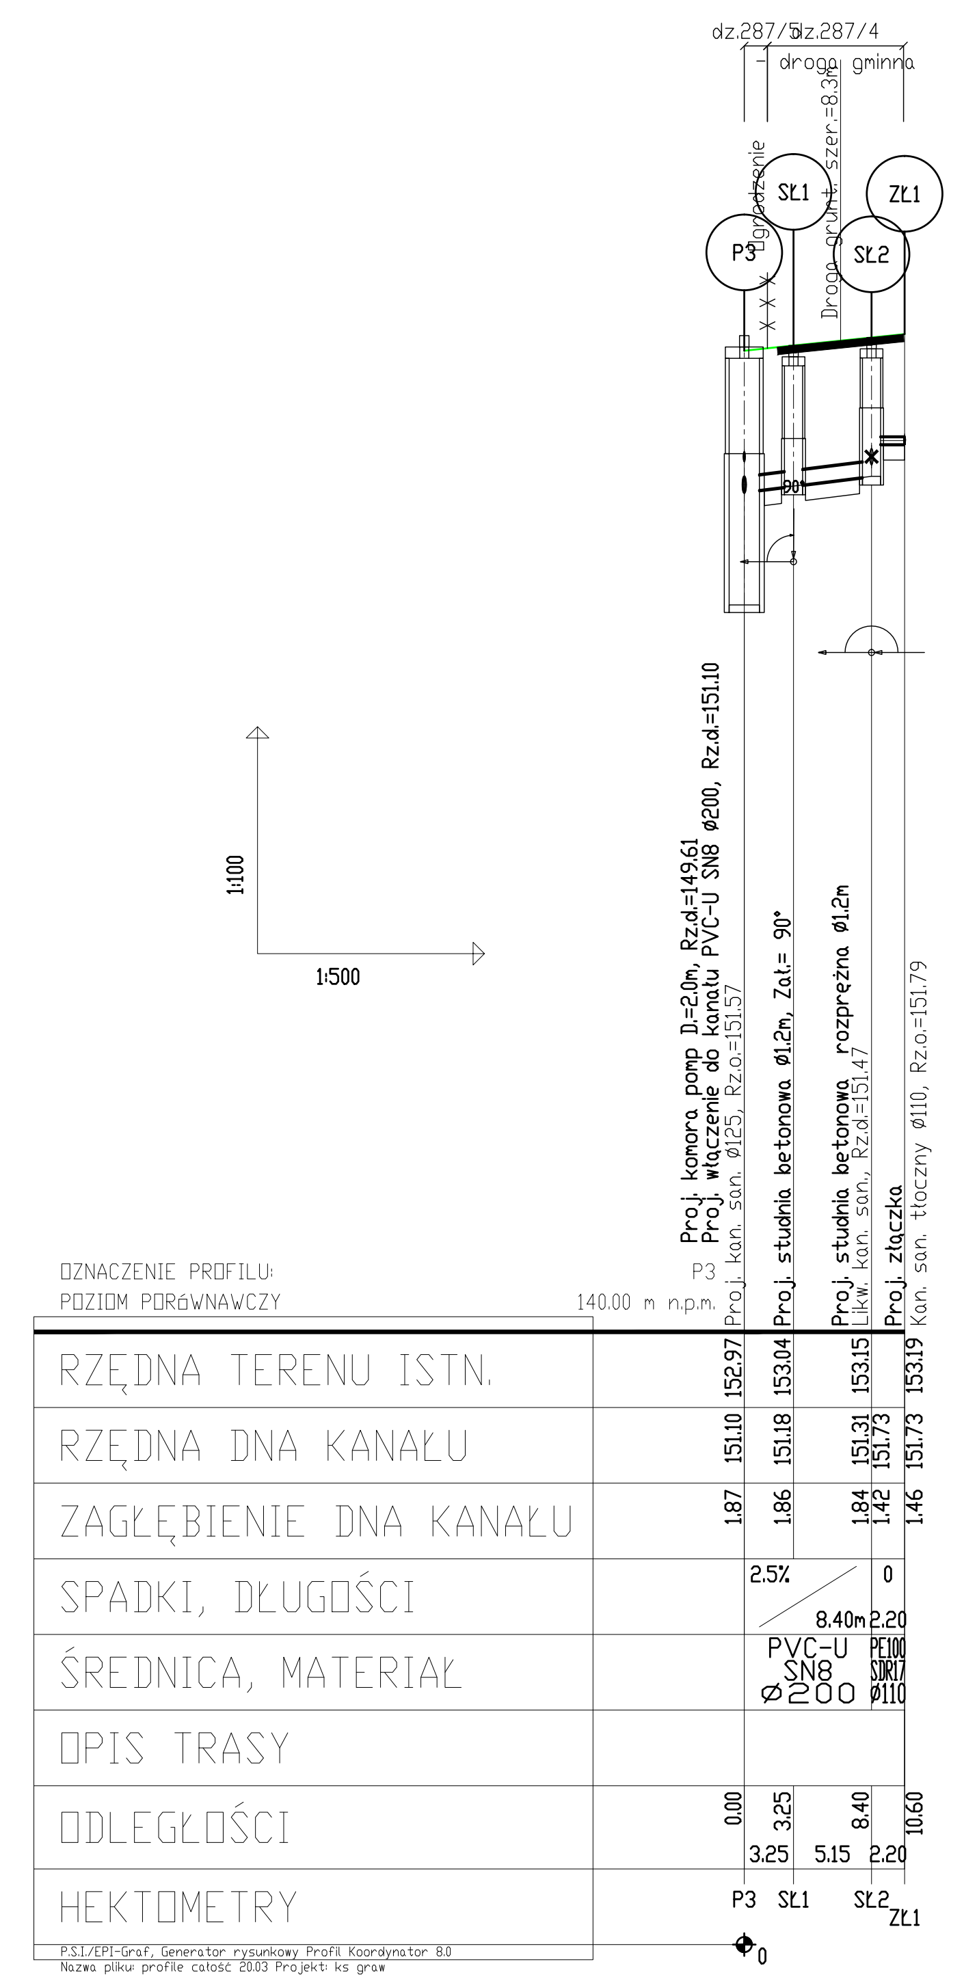
dz.287/5
dz.287/4
droga gminna
Ogrodzenie
Droga grunt. szer.=8.3m
P3
SŁ1
SŁ2
ZŁ1
1:100
1:500
Proj. komora pomp D=2.0m, Rz.d.=149.61
Proj. włączenie do kanału PVC-U SN8 ø200, Rz.d.=151.10
Proj. kan. san. ø125, Rz.o.=151.57
Proj. studnia betonowa ø1.2m, Zał.= 90°
Proj. studnia betonowa rozprężna ø1.2m
Istn. kan. san. Rz.d.=151.47
Proj. złączka
Kan. san. tłoczny ø110, Rz.o.=151.79
OZNACZENIE PROFILU:
POZIOM PORÓWNAWCZY
P3
140.00 m n.p.m.
RZĘDNA TERENU ISTN.
RZĘDNA DNA KANAŁU
ZAGŁĘBIENIE DNA KANAŁU
SPADKI, DŁUGOŚCI
ŚREDNICA, MATERIAŁ
OPIS TRASY
ODLEGŁOŚCI
HEKTOMETRY
152.97 153.04 153.15 153.19
151.10 151.18 151.31 151.73 151.73
1.87 1.86 1.84 1.42 1.46
2.5% 0
8.40m 2.20
PVC-U SN8 ø200
PE100 SDR17 ø110
0.00 3.25 8.40 10.60
3.25 5.15 2.20
P3 SŁ1 SŁ2 ZŁ1
0
P.S.I./EPI-Graf, Generator rysunkowy Profili Koordynator 8.0

dz.287/5 dz.287/4 droga gminna
dz.290 - droga powiatowa
dz.143/1 - droga gminna
Ogrodzenie
Droga grunt. L=16.0m
Istn. droga asfalt. szer.=6.5m
Istn. droga grunt. L=11.5m
Rura przeciskowa ø227, L=10.0m
Rura przeciskowa ø227, L=6.0m
Rura przeciskowa ø227, L=6.0m
P3 ŁT1 ŁT2 ŁT4 ŁT5 ŁT6 ŁT7 ŁT8 ŁT9 ŁT10 ŁT11 ŁT12 ŁT13 Srs4 ŁT14 ŁT15 ŁT16 ŁT17 ŁT18 ŁT19 SOdw3 ŁT20 Srs5 ŁT21 ŁT22 ŁT23 ŁT24 ŁT25 ŁT26 Srs6
1:100
1:500
Istn. komora zasuw D=1.5m, Rz.d.=149.61
Proj. połączenie z przewodem PVC ø200, Rz.o.=151.57
Likw. kan. san. Rz.d.=151.40
Likw. kan. san. Rz.d.=151.43
Likw. kan. san. tłoczny, Rz.d.=151.89
Istn. kabel telek. światłowód
Istn. wod. ø160, Rz.o.=151.07
Istn. kan. deszcz. ø1000, Rz.d.=151.56
Proj. studnia ø1000 z rewizją szczelną, Zał.= -17°
Istn. kan. deszcz. ø1000, Rz.d.=150.40
Proj. studnia betonowa ø1200 z zaworem odwadniającym, Rz.d.=149.31, Zał.= -9°
Proj. studnia ø1000 z rewizją szczelną
Istn. wod. ø160, Rz.o.=151.19
Istn. wod. ø160, Rz.o.=151.23
Istn. kabel telek.
Proj. studnia ø1000 z rewizją szczelną
Proj. połączenie z przewodem Łagoszów PE100 SDR17 ø125, Rz.o.=152.90
OZNACZENIE PROFILU: Łagoszów
POZIOM PORÓWNAWCZY 140.00 m n.p.m.
RZĘDNA TERENU ISTN.
RZĘDNA OSI KANAŁU
ZAGŁĘBIENIE OSI KANAŁU
SPADKI, DŁUGOŚCI
ŚREDNICA, MATERIAŁ
OPIS TRASY
ODLEGŁOŚCI
HEKTOMETRY
PE100 SDR17 ø125 L=850.40m
wykop otwarty
bezwykopowo
P.S.I./EPI-Graf, Generator rysunkowy Profili Koordynator 8.0

	P3	ŁT1	ŁT2	ŁT4	ŁT5	ŁT6	ŁT7	ŁT8	ŁT9	ŁT10	ŁT11	ŁT12	ŁT13	Srs4	ŁT14	ŁT15	ŁT16	ŁT17	ŁT18	ŁT19	SOdw3	ŁT20	Srs5	ŁT21	ŁT22	ŁT23	ŁT24	ŁT25	ŁT26	Srs6
RZĘDNA TERENU ISTN.	152.97	152.97	153.04	153.40	153.27	152.53	152.65	152.70	152.64	152.60	152.69	152.63	152.30	152.25	152.21	151.63	151.60	151.66	151.67	151.67	151.68	151.75	152.42	152.72	152.89	153.10	153.55	153.68	154.39	154.60
RZĘDNA OSI KANAŁU	151.57	151.57	151.57	151.57	151.57	150.93	150.93	150.70	150.70	150.70	150.70	150.70	150.70	150.65	150.65	150.03	150.02	149.88	149.87	149.87	149.87	150.15	150.82	150.82	150.82	151.50	151.95	152.08	152.79	152.90
ZAGŁĘBIENIE OSI KANAŁU	1.40	1.40	1.47	1.83	1.70	1.60	1.72	2.00	1.94	1.90	1.99	1.93	1.60	1.60	1.56	1.60	1.58	1.78	1.80	1.80	1.81	1.60	1.60	1.90	2.07	1.60	1.60	1.60	1.60	1.70
ODLEGŁOŚCI	0.00	1.50	3.95	16.10	27.95	67.95	92.05	99.20	114.70	124.10	159.80	167.60	191.45	254.70	260.15	377.25	385.05	459.05	464.65	471.65	476.20	576.20	669.20	701.20	716.20	734.65	787.90	798.00	840.45	850.40

SPADKI, DŁUGOŚCI: 0% 27.95m; 1.6% 40.00m; 0% 24.10m; 3.2% 7.15; 0% 92.25m; 0.1% 63.25m; 0% 5.45; 0.5% 117.10m; 0.2% 87.40m; 0% 11.55m; 0.3% 100.00m; 0.7% 100.00m; 0.7% 93.00m; 0% 32.00m; 0% 15.00m; 3.7% 18.45m; 0.8% 53.25m; 1.3% 10.10m; 1.7% 42.45m; 1.1% 9.95

ul. Sikorskiego 19,
65-454 Zielona Góra
tel:(0-68) 451-85-86
e-mail: sekretariat@esko.org.pl

ESKO CONSNULTING

Obiekt: PROJEKT BUDOWLANY BUDOWY POMPOWNI ŚCIEKÓW ORAZ PRZEBUDOWA SYSTEMU RUROCIĄGÓW TŁOCZNYCH W AGLOMERACJI JERZMANOWA			Skala 1:100/500
Tytuł rysunku: PROFIL PODŁUŻNY SIECI KANALIZACJI TŁOCZNEJ - część 4			nr rys. 17
Projektował: branża sanitarna	mgr inż. Emil Sadurski	nr upr. LBS/P00S/0081/06	data, 03.2017 r. podpis:
Opracował: branża sanitarna	mgr inż. Emil Sadurski		data, 03.2017 r. podpis:
Sprawdził: branża sanitarna	mgr inż. Bożena Baczmańska	21/2001/GW	data, 03.2017 r. podpis: