



PRZEKRÓJ A-A

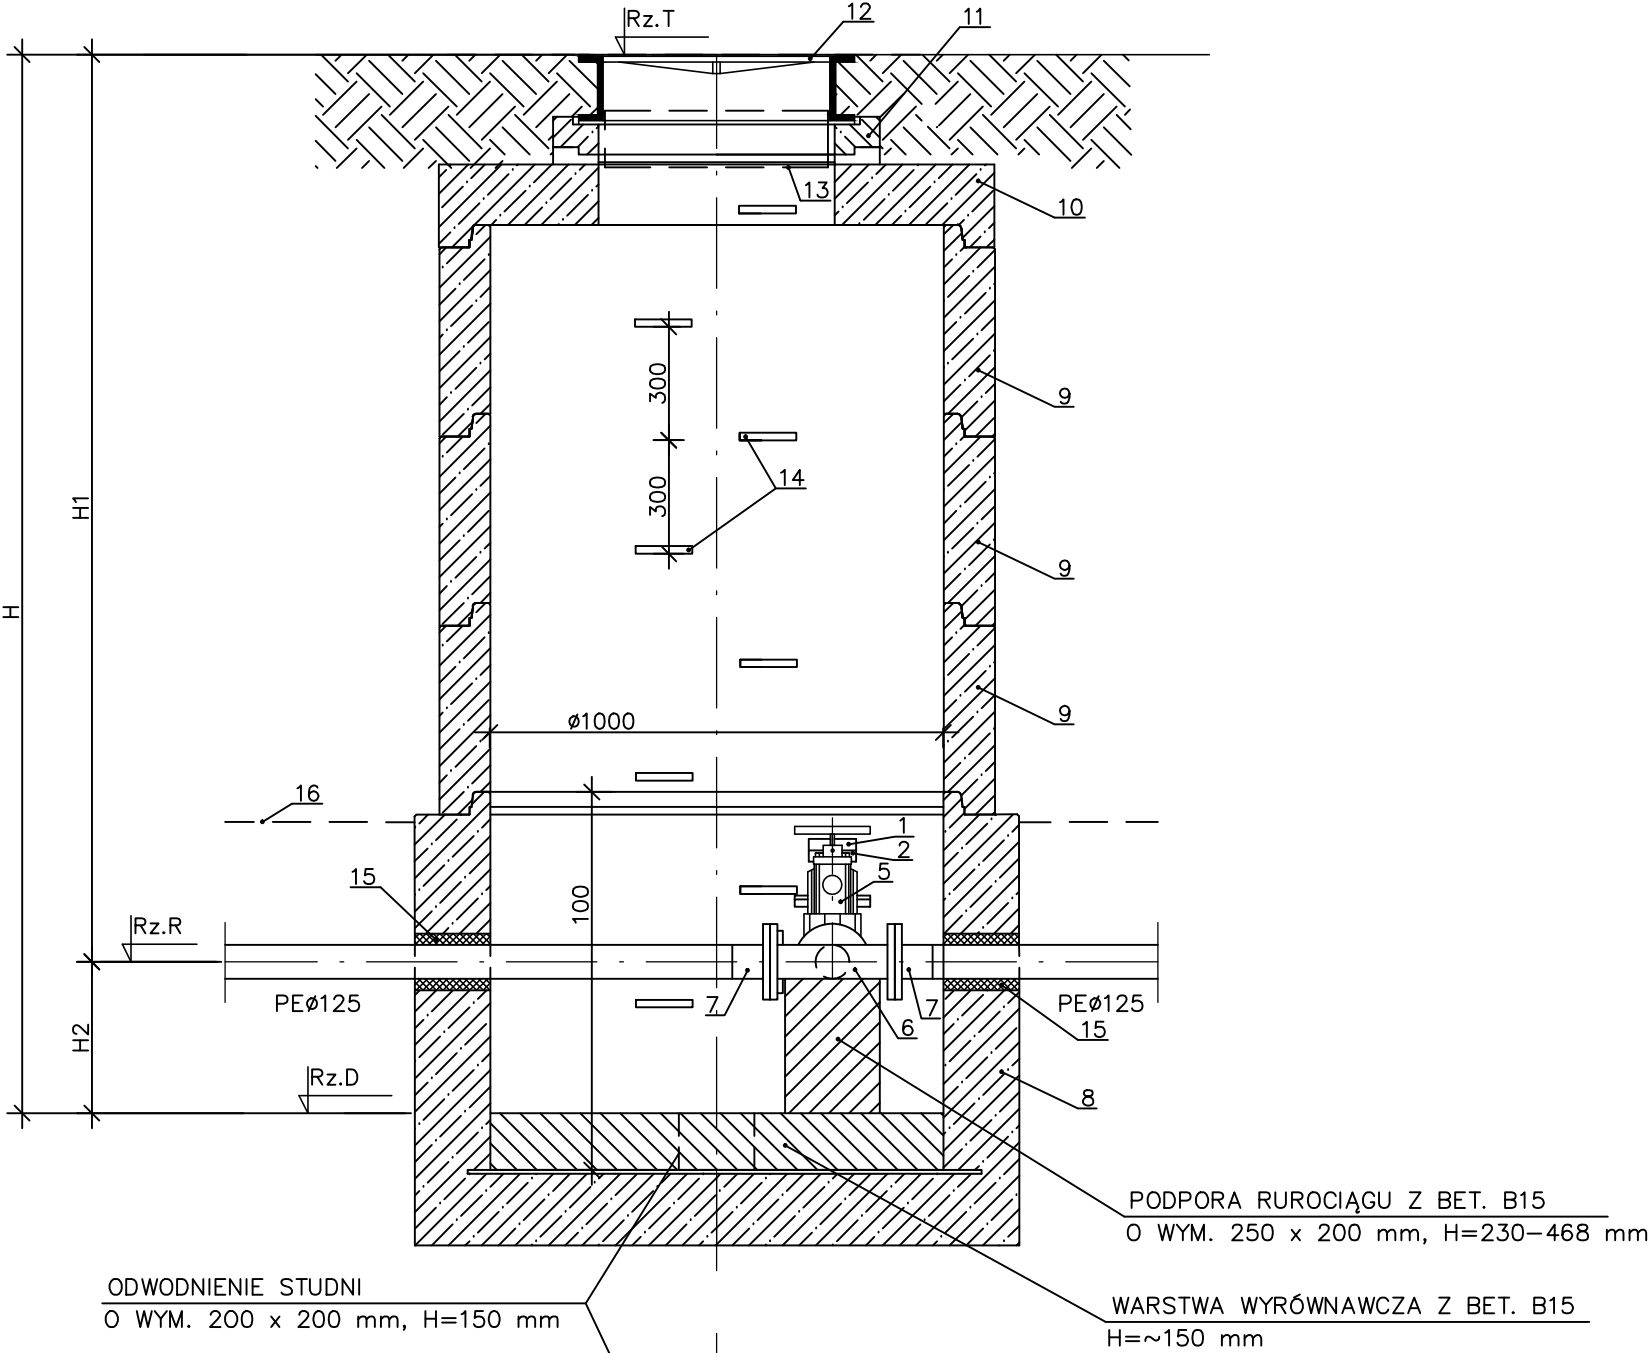

RZUT

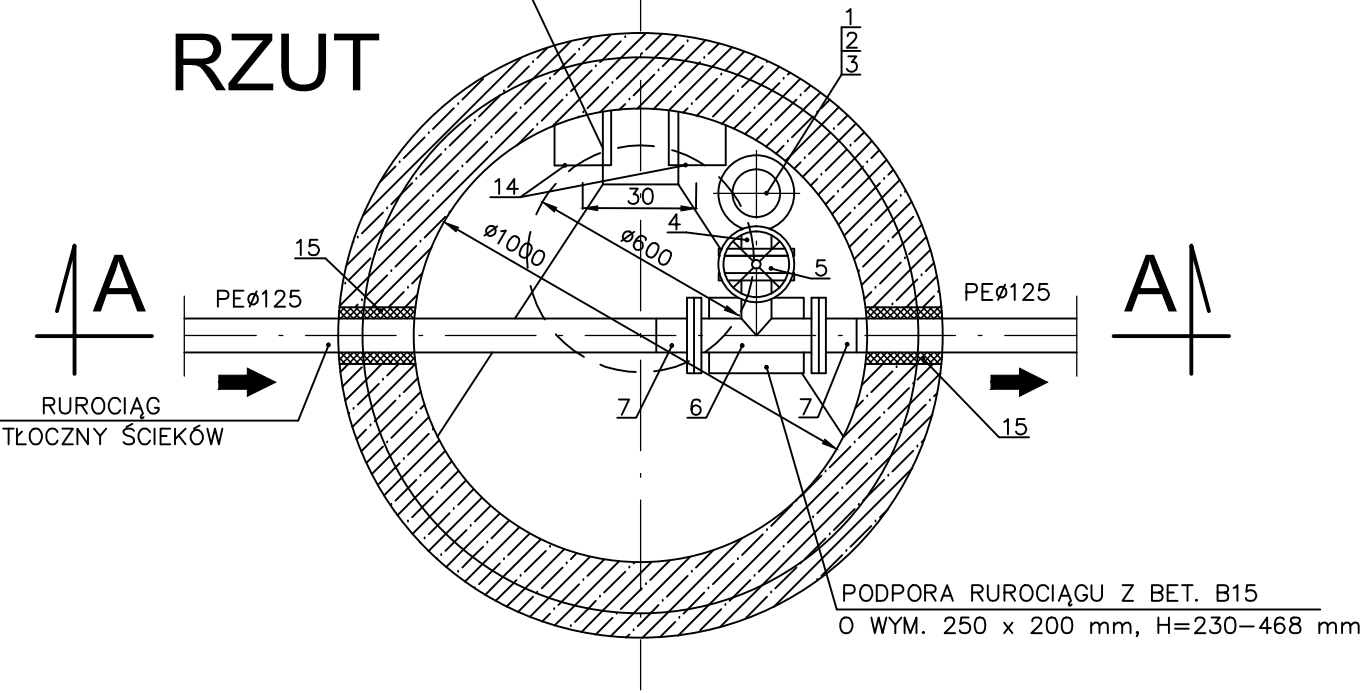

ZESTAWIENIE ELEMENTÓW

L.p	NAZWA ELEMENTU	JEDN.	ILOŚĆ
1	POKRYWA NASADY P.POŻ. d=75 mm	szt.	1
2	NASADA P.POŻ. d=75 mm	szt.	1
3	KRÓCIEC JEDNOKOŁNIERZ. Z GWINTEM ZEWN. DN 80mm, L=100mm, STAL NIERDZ.	szt.	1
4	KOLANO KOŁNIERZOWE 90° DN 80 mm, ŻELIWO	szt.	1
5	ZASUWA NOŻOWA DN 80 mm PN 10	szt.	1
6	TRÓJNIK KOŁNIERZOWY DN 100/100/80 mm, L=440/205 mm, ŻELIWO	szt.	1
7	TULEJA KOŁNIERZOWA PE Ø125 mm Z KOŁN. DOCISKOWYM DN100 mm	szt.	2
8	DNO BETONOWE Ø1000 mm, H=1000 mm, B45, W8	szt.	1
9	KRĄG BETONOWY Ø1000 mm, H=500 mm, B45, W8	szt.	4
10	PŁYTA POKRYWOWA Ø1000x180 mm, B45, W8, Z OTWOREM Ø600 mm	szt.	1
11	PIERŚCIEŃ POŚREDNI, B45, W8	szt.	1
12	WŁAZ ŻELIWNY Z WYPEŁNIENIEM BET. Ø600 mm	szt.	1
13	OCIEPLENIE STYROPIANEM TWARDYM GR. 15 cm	kpl.	1
14	STOPNIE ZŁĄZOWE ŻELIWNE PN/H-74086	szt.	8
15	PRZEJŚCIE SZCZELNE DLA PEØ125 mm	szt.	2
16	TAŚMA LOKALIZACYJNA Z WKŁADKĄ STALOWĄ	-	-

UWAGI

- 1. Studnie z zaworem odwadniającym montować w miejscach oznaczonych na prolicach i PZT.
- 2. Wewnątrz studni zastosować kształtki kołnierzone.
- 3. Studnie Sodw stanowią studzienki odwadniające usytuowane w najniższych punktach sieci.
- 4. Studnie Srs stanowią studzienki kontrolne rewizyjne.
- 5. Wykonanie studzien z typowych kręgów betonowych DN1000 łączonych na uszczelkę.

Zestawienie wymiarów zmiennych studni odwadniających DN1000							
Studnia	Rz.T	Rz.D	Rz.R	D1	H	H1	H2
	m n.p.n.	m n.p.n.	m n.p.n.	mm	m	m	m
Sodw.3	151,68	149,33	149,87	90	2,35	1,81	0,54
Sodw.4	146,10	144,05	144,60	90	2,05	1,50	0,55
Srs.2	147,00	144,95	146,84	90	2,05	0,16	1,89
Srs.3	142,68	140,48	140,98	90	2,20	1,70	0,50
Srs.4	152,25	150,20	150,65	90	2,05	1,60	0,45
Srs.5	152,42	150,32	150,82	90	2,10	1,60	0,50
Srs.6	154,60	152,50	152,90	90	2,10	1,70	0,40
Srs.7	149,50	147,40	147,90	90	2,10	1,60	0,50

ul. Sikorskiego 19, 65-454 Zielona Góra tel:(0-68) 451-85-86 e-mail: sekretariat@esko.org.pl		ESKO CONSULTING	
Objekt: PROJEKT BUDOWLANY BUDOWY POMPOWNI ŚCIEKÓW ORAZ PRZEBUDOWA SYSTEMU RUROCIĄGÓW TŁOCZNYCH W AGLOMERACJI JERZMANOWA			Skala 1:20
Tytuł rysunku: STUDNIA ODWODNIENIOWA Ø1000			nr rys. 26
Projektował: branża sanitarna	mgr inż. Emil Sadurski	nr upr. LBS/P00S/0081/06	data, 03.2017 r. podpis:
Opracował: branża sanitarna	mgr inż. Emil Sadurski		data, 03.2017 r. podpis:
Sprawdził: branża sanitarna	mgr inż. Bożena Baczańska	21/2001/GW	data, 03.2017 r. podpis: