
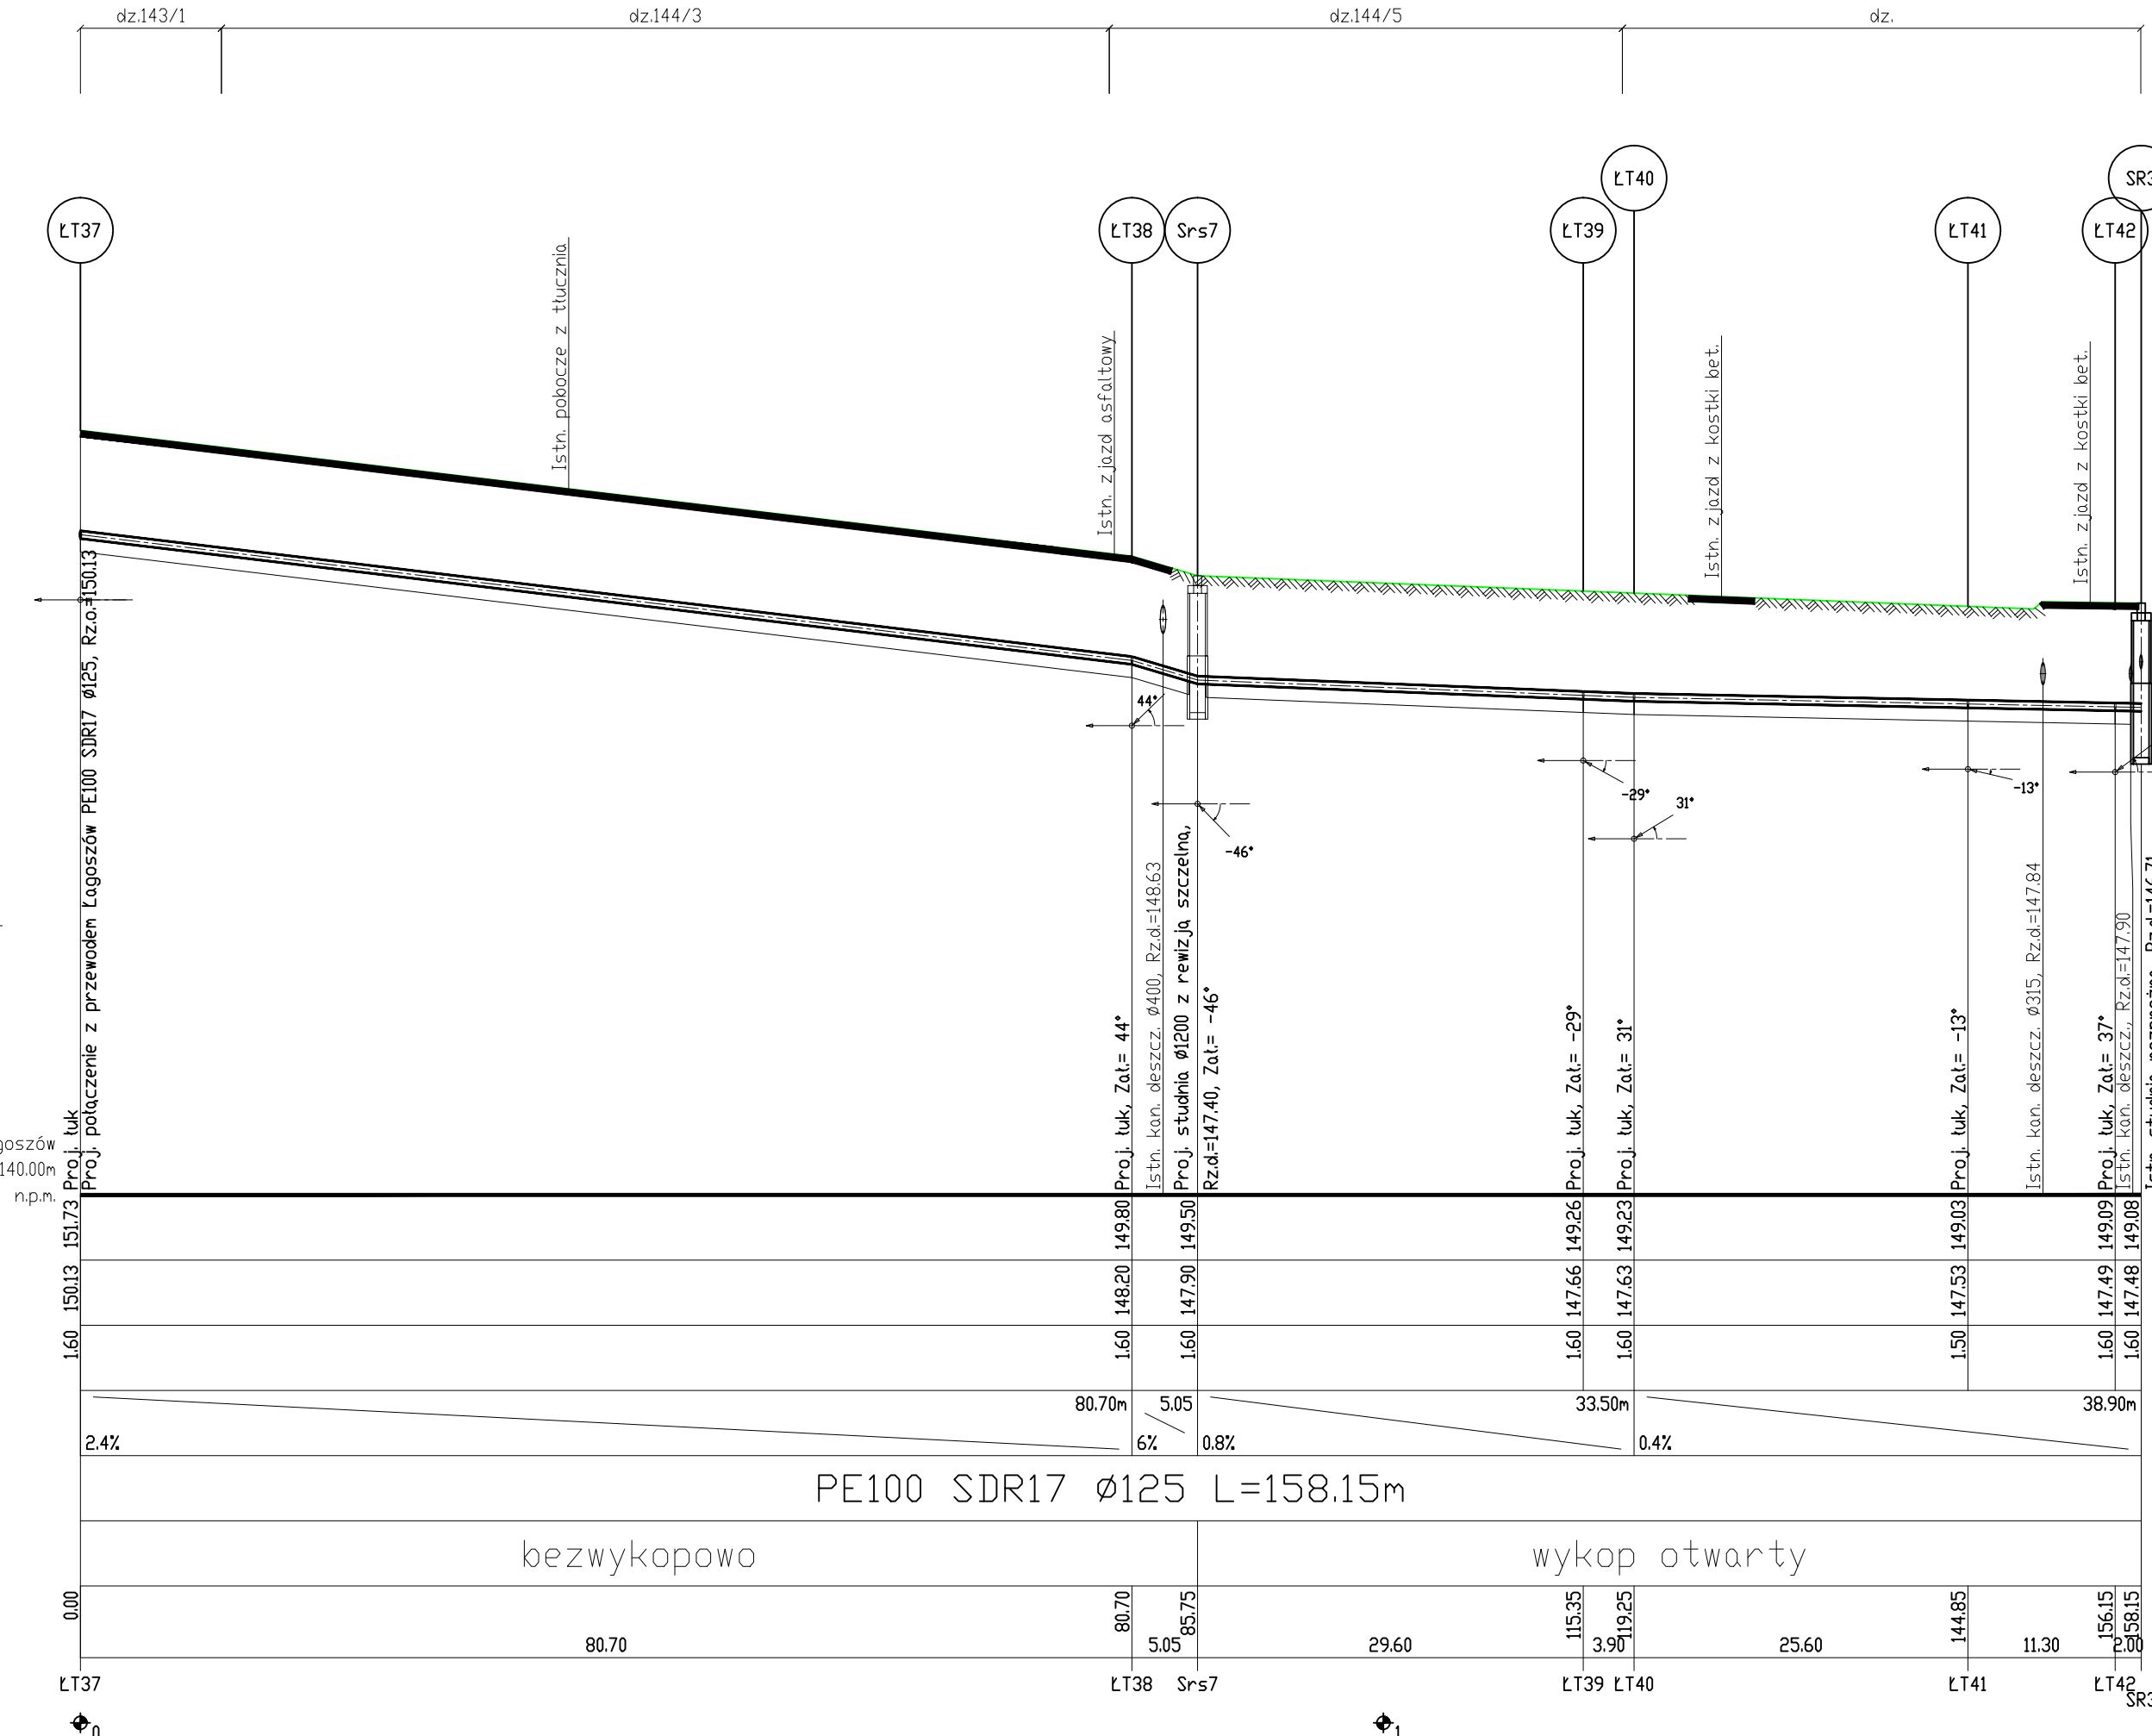


OZNACZENIE PROFILU:
POZIOM PODWYKAWCZY

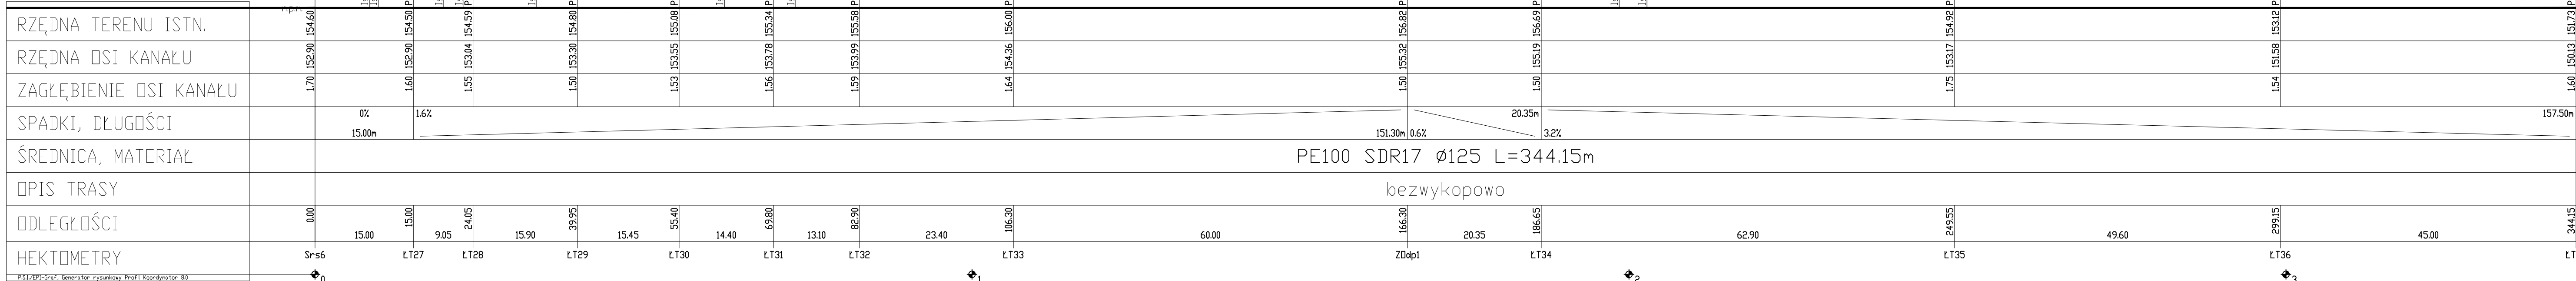

ul. Sikorskiego 19, 65-454 Zielona Góra tel:(0-68) 451-85-86 e-mail: sekretariat@esko.org.pl			
Objekt: PROJEKT BUDOWLANY BUDOWY POMPOWNI ŚCIEKÓW ORAZ PRZEBUDOWA SYSTEMU RUROCIĄGÓW TŁOCZNYCH W AGLOMERACJI JERZMANOWA		Skala 1:100/500	
Tytuł rysunku: PROFIL PODŁUŻNY SIECI KANALIZACJI TŁOCZNEJ - część 3		nr rys. 16	
Projektował: branża sanitarna	mgr inż. Emil Sadurski	nr upr. LBS/PO05/0081/06	data, 03.2017 r. podpis:
Opracował: branża sanitarna	mgr inż. Emil Sadurski		data, 03.2017 r. podpis:
Sprawił: branża sanitarna	mgr inż. Bożena Baczmańska	21/2001/GW	data, 03.2017 r. podpis: