






Rys. nr 01

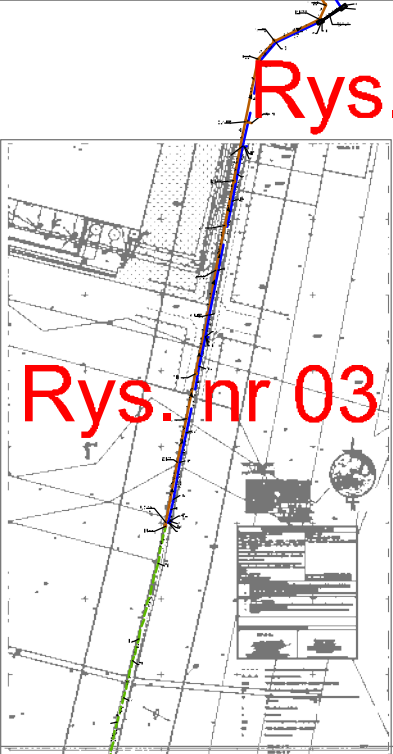


Rys. nr 02

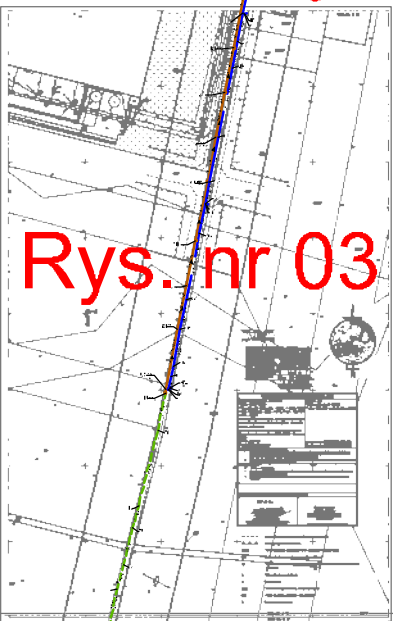


Rys. nr 03

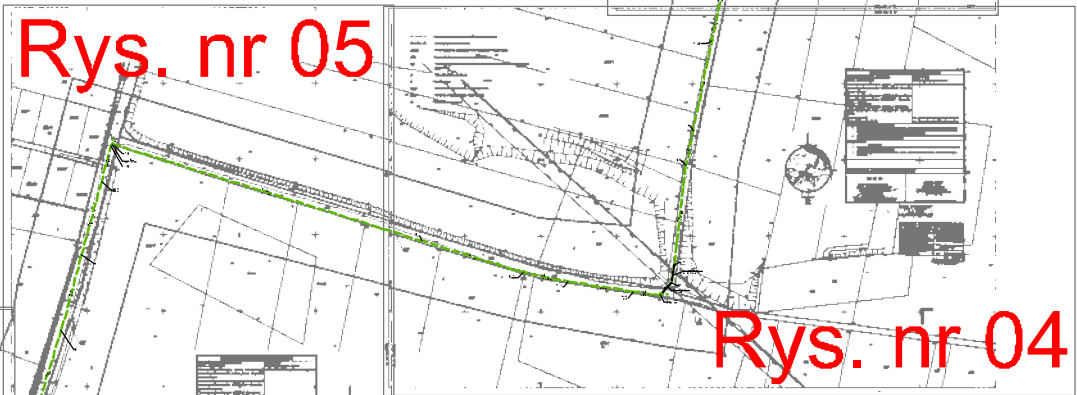

Rys. nr 04

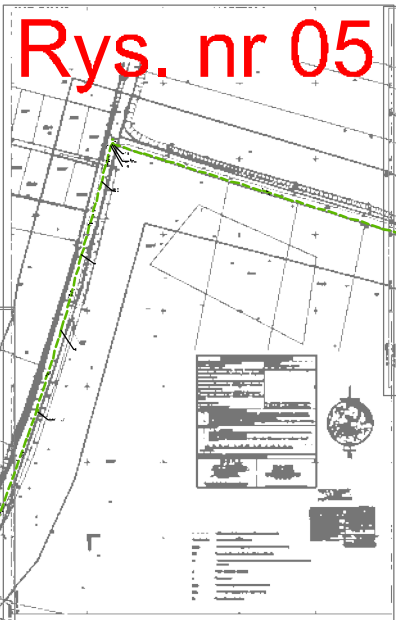

Rys. nr 05

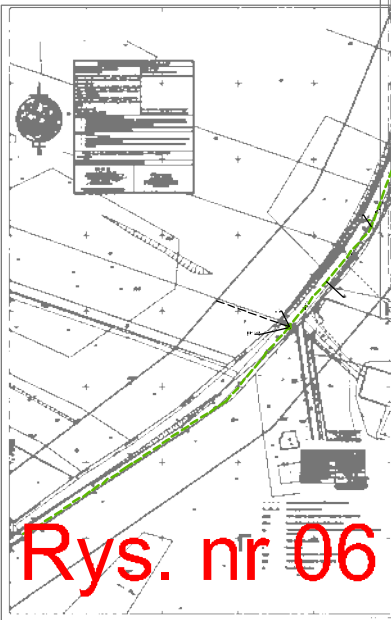

Rys. nr 06

ul. Skarskiego 19, 65-454 Zielona Góra tel: (0-68) 451-85-86 e-mail: sekretariat@esko.org.pl			
Obiekt: Projekt budowlany kanalizacji tłocznej, kanalizacji grawitacyjnej i wodociągu na terenie miasta i gminy Głogów			Skala 1:5000
Tytuł rysunku: Plansza koordynacyjna			nr rys. 00
Projektował: branża sanitarna	mgr inż. Emil Sadurski	nr upr. LBS/P00S/0081/06	data, 03.2017 r. podpis:
Opracował: branża sanitarna	mgr inż. Emil Sadurski	LBS/P00S/0081/06	data, 03.2017 r. podpis:
Sprawdził: branża sanitarna	mgr inż. Bożena Baczmańska	21/2001/GW	data, 03.2017 r. podpis: