

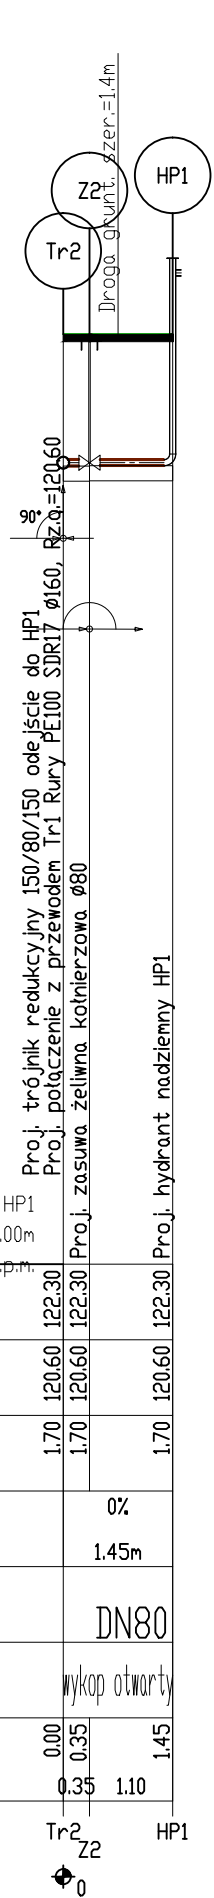



OZNACZENIE PROFILU: POZIOM PORÓWNAWCZY	
RZĘDNA TERENU ISTN.	
RZĘDNA OSI PRZEWODU	
ZAGŁĘBIENIE OSI PRZEWODU	
SPADKI, DŁUGOŚCI	0% 1.45m
ŚREDNICA, MATERIAŁ	DN80
OPIS TRASY	wykop otwarty
ODLEGŁOŚCI	0.00 0.35 1.45 0.35 1.10
HEKTOMETRY	
P.S.I./EPI-Graf, Generator rysunkowy Profil Koordynator 8.0 Nazwa pliku profile_calość 20.03 Projekt: woda	

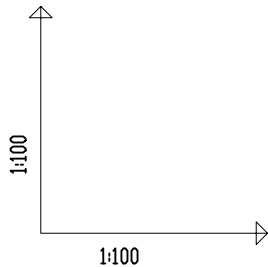

120.00m
n.p.m.

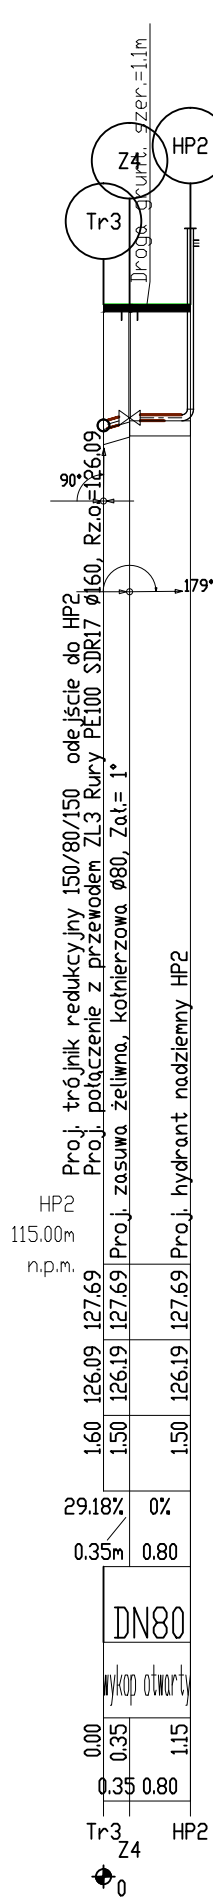

HP3
125.00m
n.p.m.

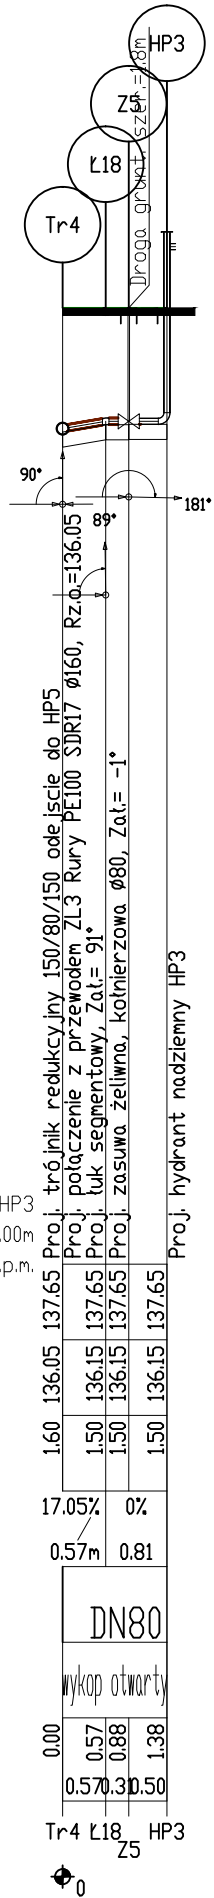

ul. Sikorskiego 19, 65-454 Zielona Góra tel:(0-68) 451-85-86 e-mail: sekretariat@esko.org.pl			
Obiekt: Projekt budowlany kanalizacji tłocznej, kanalizacji grawitacyjnej i wodociągu na terenie miasta i gminy Głogów		Skala 1:100	
Tytuł rysunku: PROFIL PODŁUŻNY SIECI WODOCIĄGOWEJ – część 2		nr rys.	
Projektował: branża sanitarna	mgr inż. Emil Sadurski	nr upr. LBS/P00S/0081/06	data, 0: podpis:
Opracował: branża sanitarna			data, 0: podpis:
Sprawdził: branża sanitarna	mgr inż. Bożena Baczyńska	nr upr. 21/2001/GW	data, 0: podpis: