


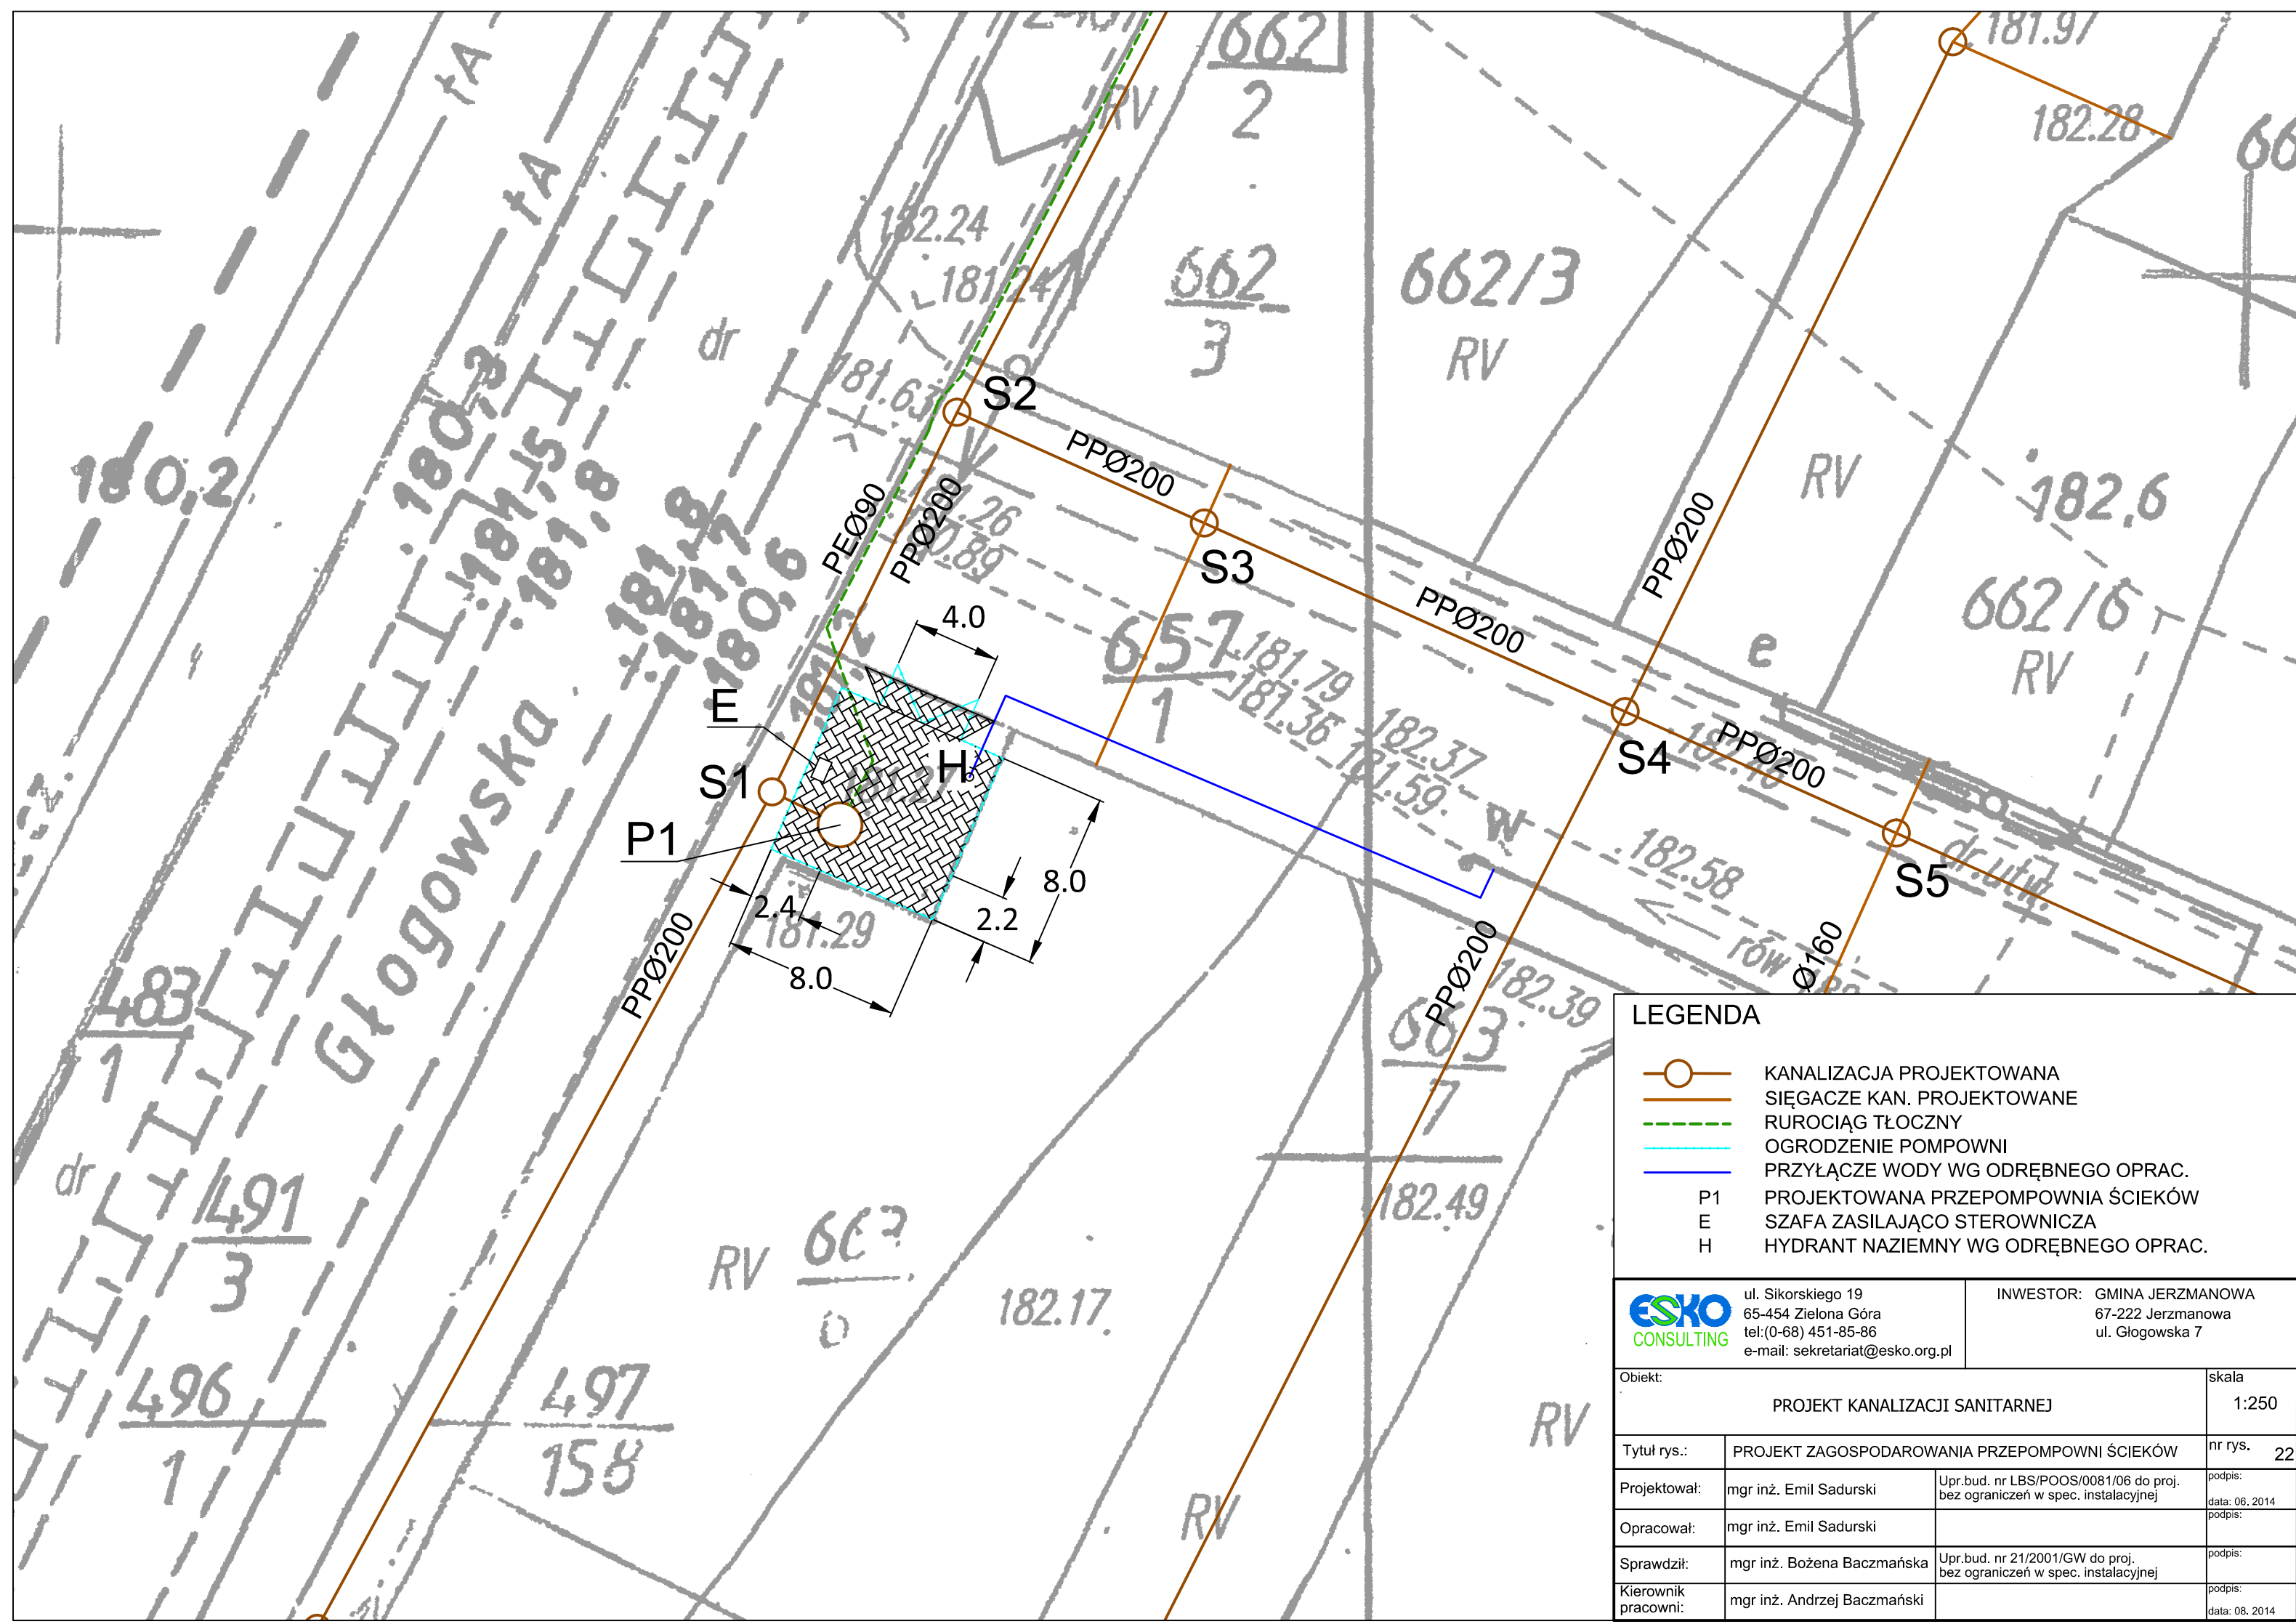

LEGENDA

- KANALIZACJA PROJEKTOWANA
- SIĘGACZE KAN. PROJEKTOWANE
- RUROCIĄG TŁOCZNY
- OGRODZENIE POMPOWNI
- PRZYŁĄCZE WODY WG ODRĘBNEGO OPRAC.
- P1 PROJEKTOWANA PRZEPOMPOWNIĄ ŚCIEKÓW
- E SZAFĄ ZASILAJĄCĄ STEROWNICZĄ
- H HYDRANT NAZIEMNY WG ODRĘBNEGO OPRAC.

ul. Sikorskiego 19
65-454 Zielona Góra
tel:(0-68) 451-85-86
e-mail: sekretariat@esko.org.pl

INWESTOR: GMINA JERZMANOWA
67-222 Jerzmanowa
ul. Głogowska 7

Obiekt:		skala
PROJEKT KANALIZACJI SANITARNEJ		1:250
Tytuł rys.:	PROJEKT ZAGOSPODAROWANIA PRZEPOMPOWNI ŚCIEKÓW	
Projektował:	mgr inż. Emil Sadurski	nr rys. 22
Opracował:	mgr inż. Emil Sadurski	podpis: data: 06. 2014
Sprawdził:	mgr inż. Bożena Baczyńska	podpis: data: 08. 2014
Kierownik pracowni:	mgr inż. Andrzej Baczyński	podpis: data: 08. 2014