


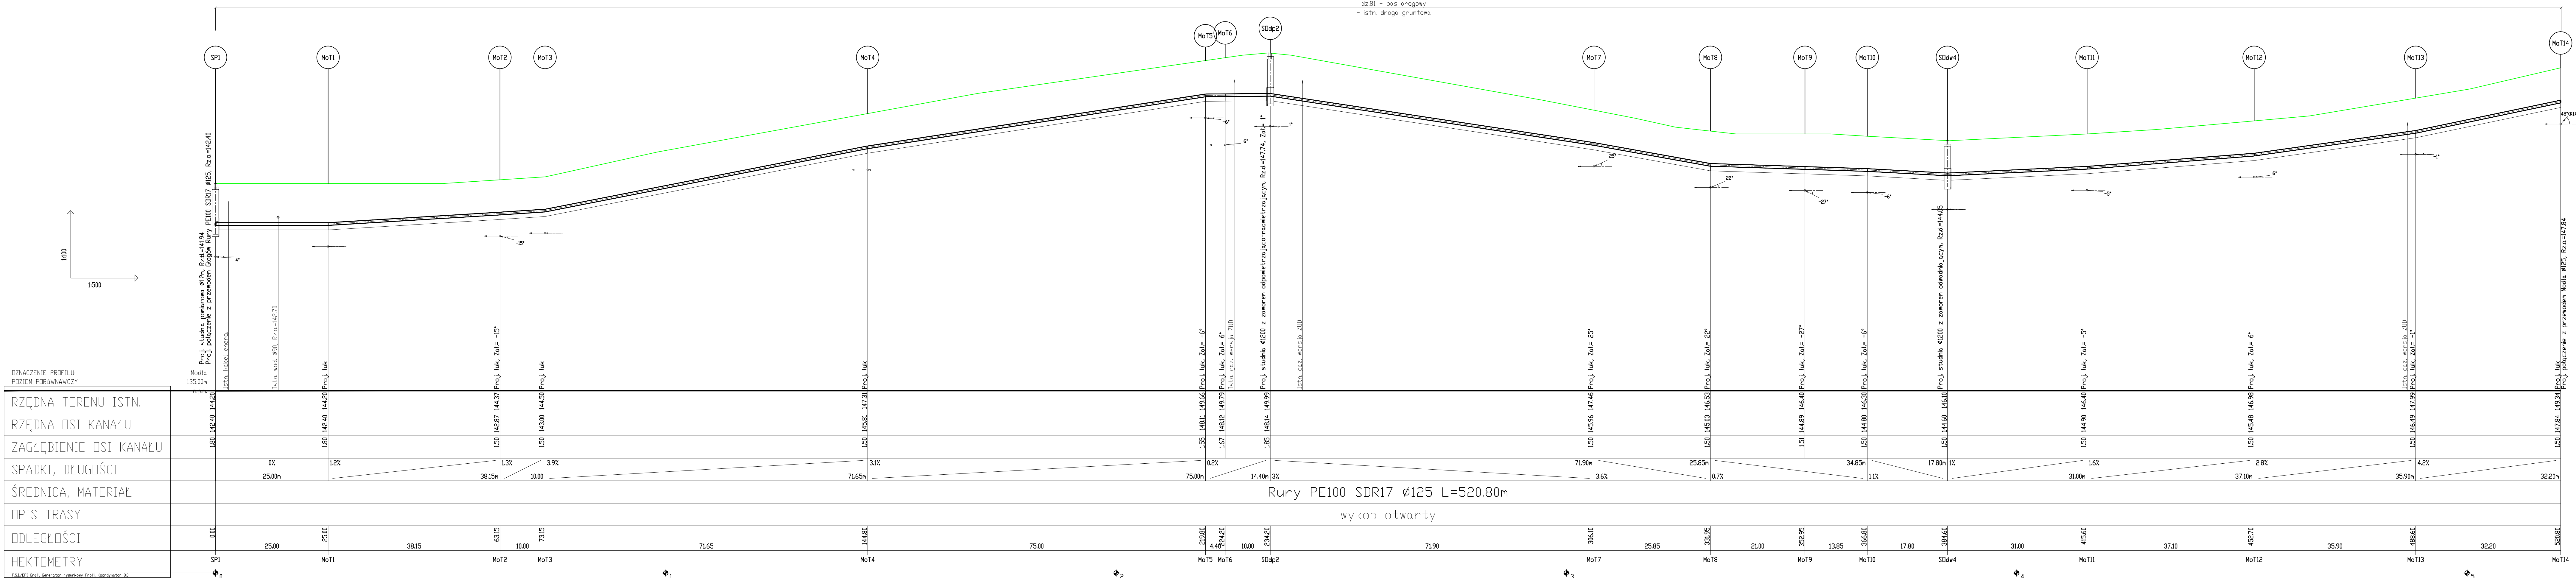

|   |                            |                                                                                     |                             |
|---|----------------------------|-------------------------------------------------------------------------------------|-----------------------------|
| ul. Sikorskiego 19,<br>65-454 Zielona Góra<br>tel:(0-68) 451-85-88<br>e-mail: sekretariat@esko.org.pl                      |                            |  |                             |
| Objekt: PROJEKT BUDOWY BUDOWY POMPOWNI ŚCIEKÓW<br>ORAZ PRZEBUDOWA SYSTEMU RUROCIĄGÓW TŁOCZNYCH<br>W AGLOMERACJI JERZMANOWA |                            |                                                                                     | Skala<br>1:100/500          |
| Tytuł rysunku:<br>PROFIL PODUŻNY SIECI KANALIZACJI TŁOCZNEJ – część 6                                                      |                            |                                                                                     | nr rys. 19                  |
| Projektował:<br>Izabela Santoma                                                                                            | mgr inż. Emil Sadurski     | nr upr.<br>LBS/P005/0081/06                                                         | data, 03.2017 r.<br>podpis: |
| Opracował:<br>Izabela Santoma                                                                                              | mgr inż. Emil Sadurski     |                                                                                     | data, 03.2017 r.<br>podpis: |
| Sprawił:<br>Izabela Santoma                                                                                                | mgr inż. Bożena Baczmańska | 21/2001/GW                                                                          | data, 03.2017 r.<br>podpis: |