


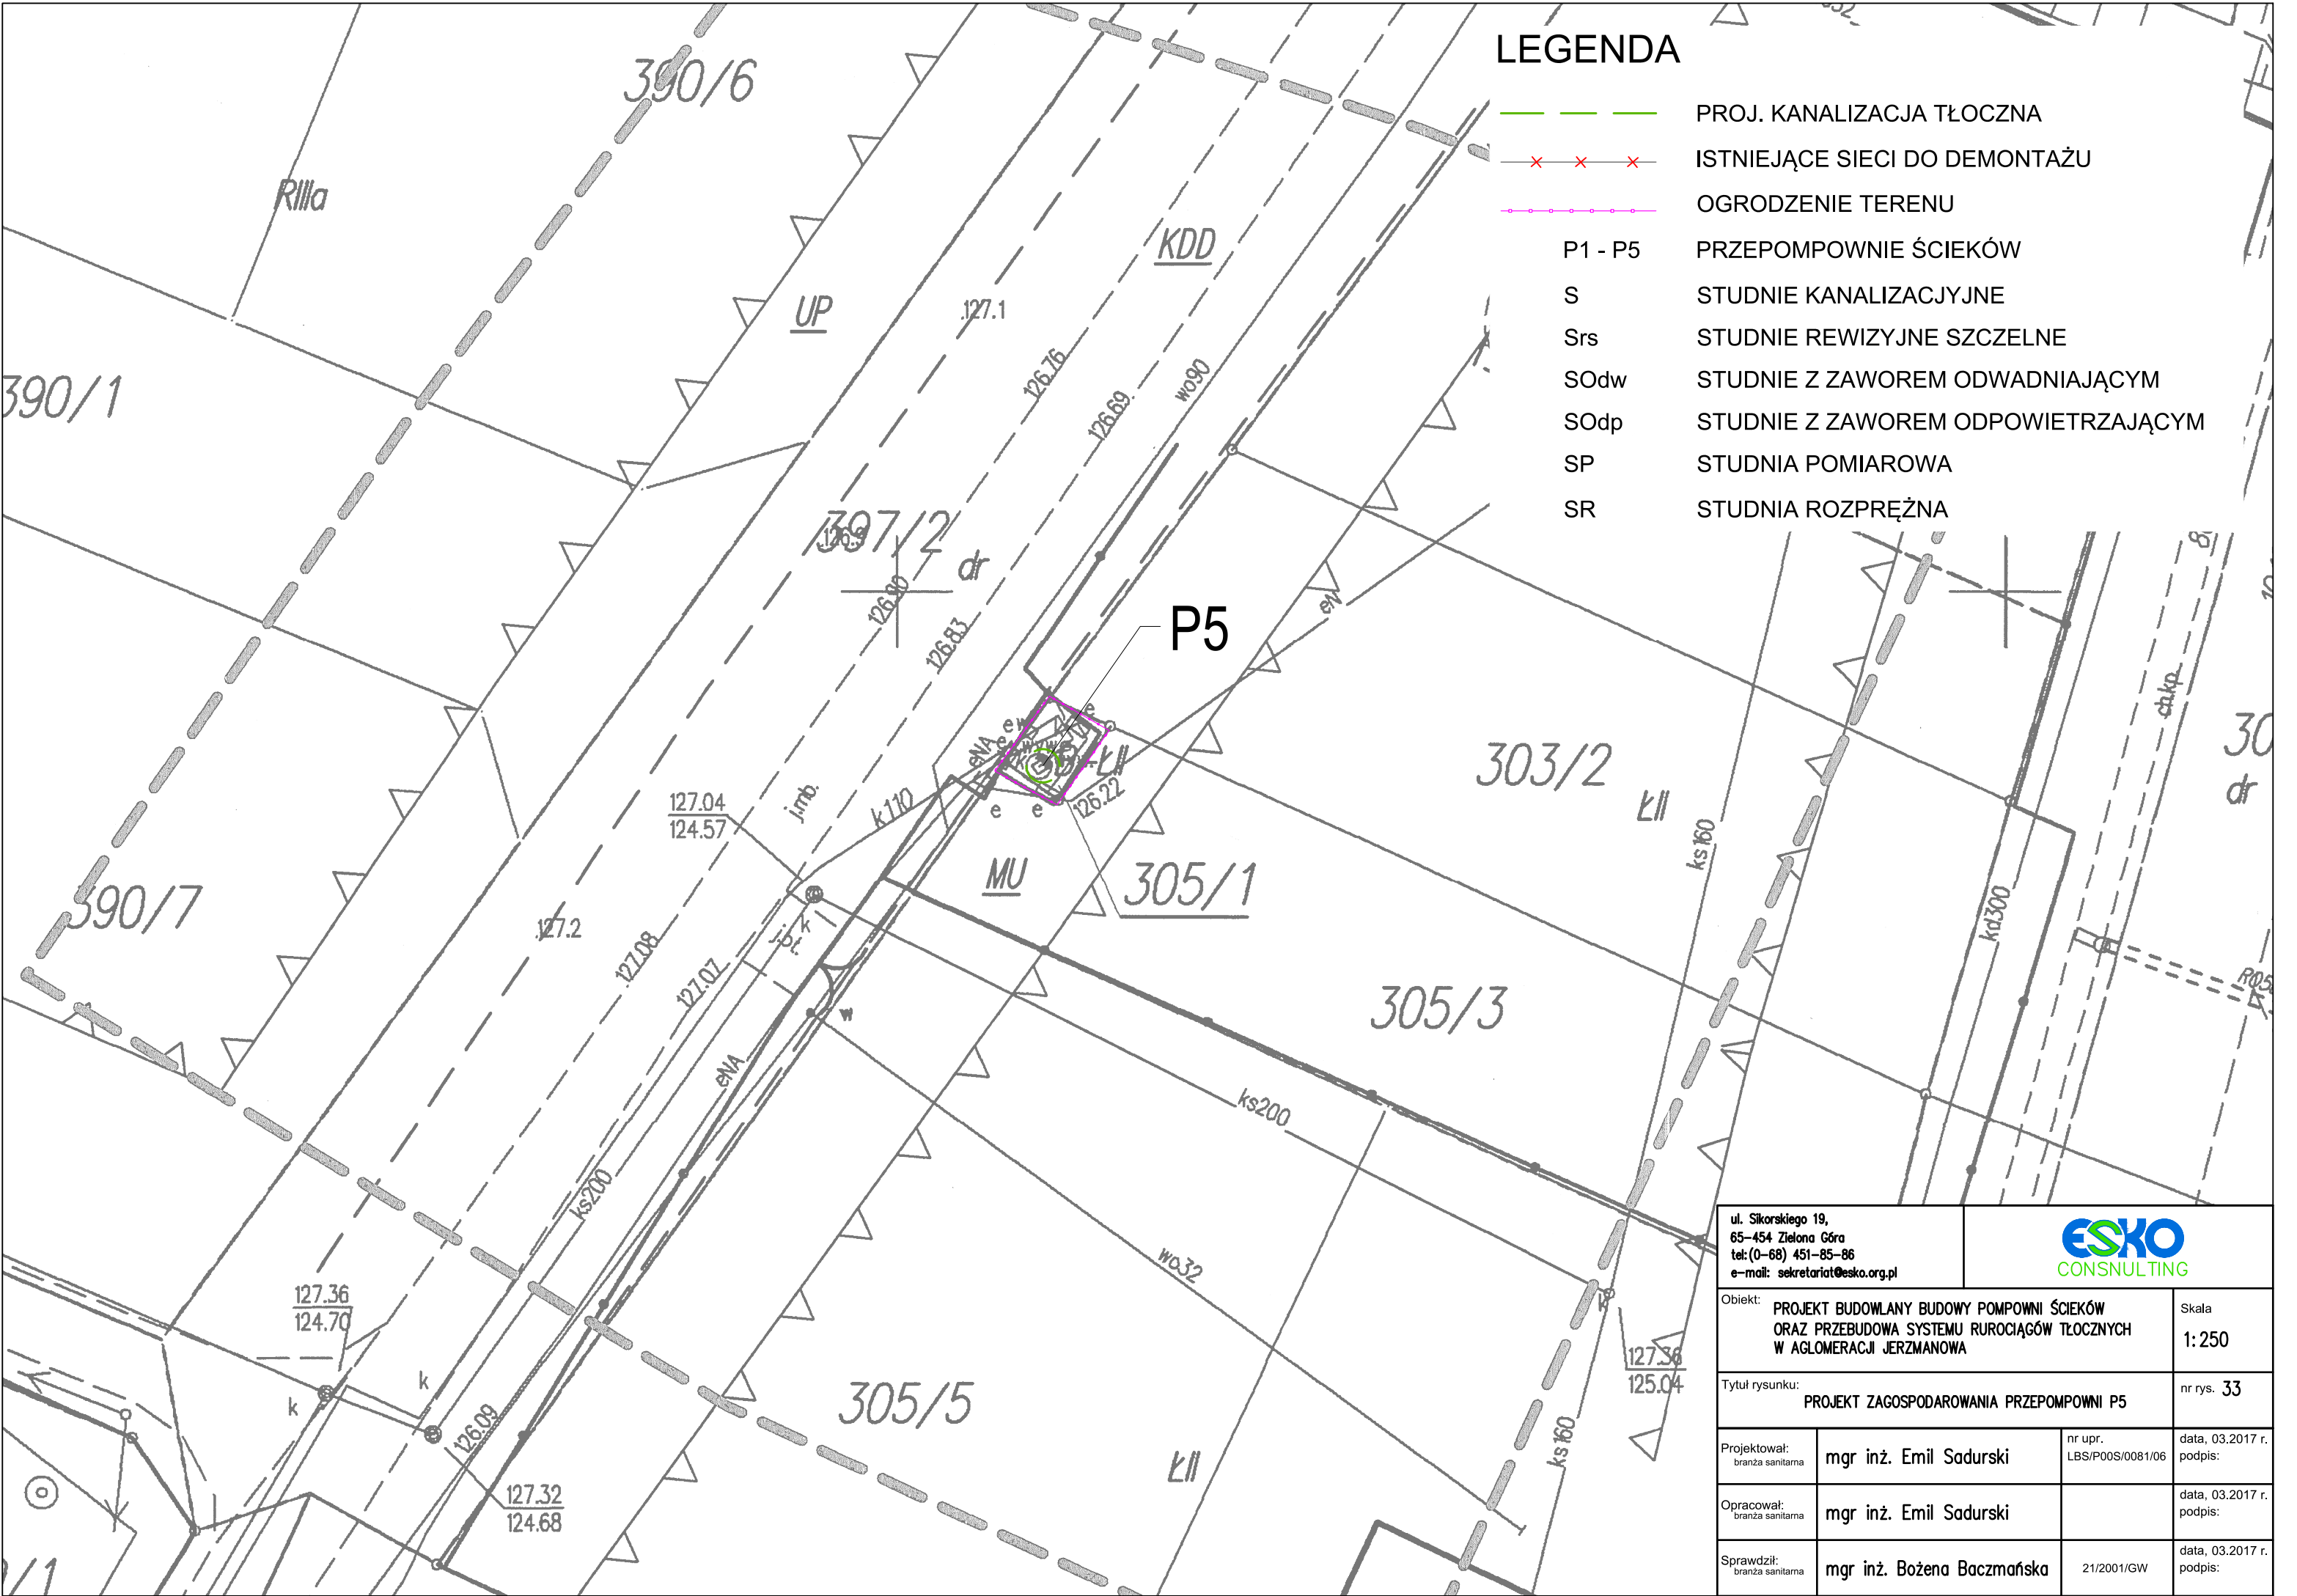

LEGENDA

- PROJ. KANALIZACJA TŁOCZNA
- ISTNIEJĄCE SIECI DO DEMONTAŻU
- OGRODZENIE TERENU
- P1 - P5 PRZEPOMPOWNIE ŚCIEKÓW
- S STUDNIE KANALIZACYJNE
- Srs STUDNIE REWIZYJNE SZCZELNE
- SOdw STUDNIE Z ZAWOREM ODWADNIAJĄCYM
- SOdp STUDNIE Z ZAWOREM ODPOWIERZAJĄCYM
- SP STUDNIA POMIAROWA
- SR STUDNIA ROZPRĘŻNA

ul. Sikorskiego 19,
65-454 Zielona Góra
tel: (0-68) 451-85-86
e-mail: sekretariat@esko.org.pl



Obiekt: PROJEKT BUDOWLANY BUDOWY POMPOWNI ŚCIEKÓW
ORAZ PRZEBUDOWA SYSTEMU RUROCIĄGÓW TŁOCZNYCH
W AGLOMERACJI JERZMANOWA

Skala
1:250

Tytuł rysunku: PROJEKT ZAGOSPODAROWANIA PRZEPOMPOWNI P5

nr rys. 33

Projektował:
branża sanitarna mgr inż. Emil Sadurski

nr upr.
LBS/P00S/0081/06

data, 03.2017 r.
podpis:

Opracował:
branża sanitarna mgr inż. Emil Sadurski

data, 03.2017 r.
podpis:

Sprawdził:
branża sanitarna mgr inż. Bożena Baczmańska

21/2001/GW

data, 03.2017 r.
podpis: