


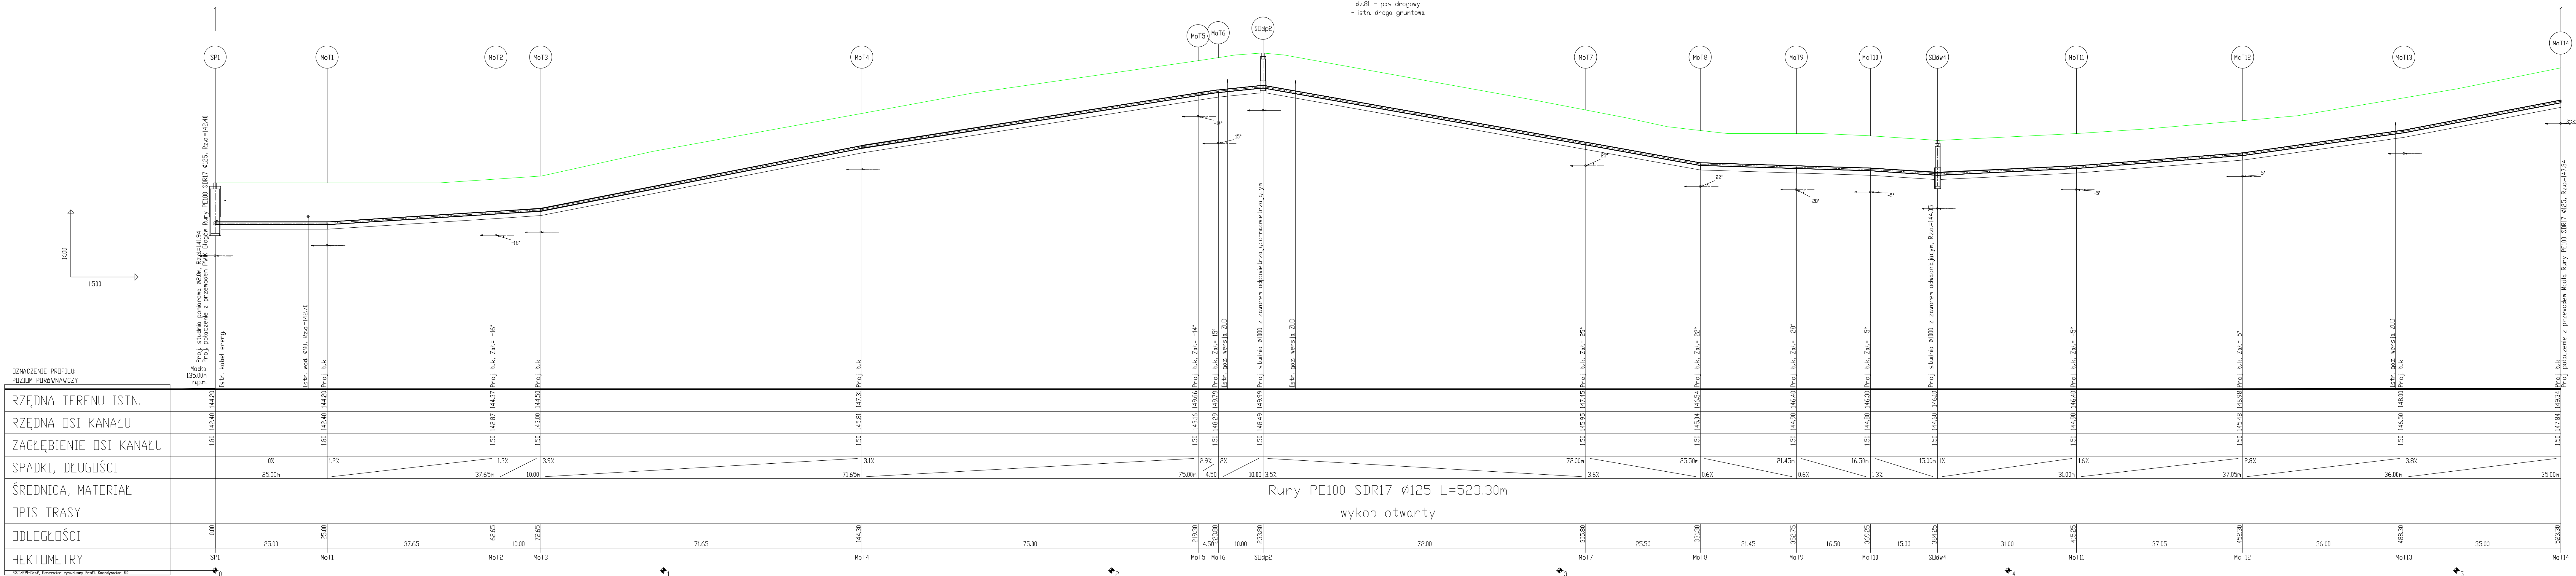

ul. Sikorskiego 19,
65-454 Zielona Góra
tel:(0-66) 451-85-86
e-mail: sekretariat@esko.org.pl

Objekt:
PROJEKT BUDOWLANI BUDOWY POMPOWNI ŚCIEKÓW
ORAZ PRZEBUDOWY SYSTEMU RUROCIĄGÓW TŁOCZNYCH
W AGLOMERACJI JERZMANOWA

Skala
1:100/500

Tytuł rysunku:
PROFIL PODUŻNY SIECI KANALIZACJI TŁOCZNEJ - część 6

nr rys. 19

Projektował:
mgr inż. Emil Sadurski

nr upr.:
LBS/P008/0081/06

data: 03.2017 r.
podpis:

Opracował:
mgr inż. Emil Sadurski

data: 03.2017 r.
podpis:

Sprawił:
mgr inż. Bożena Baczmarska

21.09.2017.GW

data: 03.2017 r.
podpis: