MAPA DO CELÓW PROJEKTOWYCH ark. nr 11

Obiekt: ***Kanalizacja Gm. Jerzmanowa***	Skala: ***1 : 500***
Gmina : ***Miasto Głogów***	Układ współrzędnych: ***2000/15***
Numer jednostki ewidencyjnej : ***020301_ 1- Miasto Głogów***	Poziom odniesienia wysokości: ***Kronsztadt 86***
Numer identyfikatora obrębu : ***020301_1.0018 – Kopernik***	
Gmina : ***Głogów***	
Numer jednostki ewidencyjnej : ***020302_2- Gmina Głogów***	
Numer identyfikatora obrębu : ***020302_0011 – Ruszowice***	
Gmina : ***Jerzmanowa***	
Numer jednostki ewidencyjnej : ***020303_2- Jerzmanowa***	
Numer identyfikatora obrębu : ***020303_2.0005 – Kurowice - Modła***	
Powiat: ***głogowski***	Id. zgłoszenia: ***PODGiK.6640.1076.2016***
Województwo: ***dolnośląskie***	Id. zgłoszenia: ***PODGiK.6640.1566.2016***

Mapę do celów projektowych sporządzono na podstawie:

I. Istniejącej mapy zasadniczej w skali 1:500, układ 2000/15 – sekcje: 5.160.30.11.1.1, 5.160.30.11.1.2, 5.160.30.06.3.4, 5.160.30.06.3.2, 5.160.30.06.4.1, 5.160.30.06.2.3, 5.160.30.06.2.1, 5.160.30.06.2.2, 5.160.30.06.2.4, 5.160.30.01.4.4, 5.160.30.01.4.2, 5.160.30.02.3.1, 5.160.30.01.2.4 oraz pomiaru uzupełniającego.

II. Dane ewidencyjne dotyczące przebiegu granic i działek ewidencyjnych oraz ich numerów zostały przyjęte z numerycznej mapy ewidencyjnej prowadzonej przez PODGiK w Głogowie.

Informacje dodatkowe:

1. - - - - - - - - - - zakres pomiaru.
2. Nie wyklucza się istnienia w terenie innych nie wykazanych na niniejszej mapie sieci, urządzeń podziemnych, które nie były zgłoszone do inwentaryzacji powykonawczej.
3. Dla działek objętych zakresem niniejszej mapy nie ustalono obciążeń służebności gruntowych ujawnionymi w księgach wieczystych.

W zakresie mapy do celów projektowych stweirdzono ugodnienia projektu w ZUDP o numerze 105/2014
-sieć gazociągowa

Aktualność mapy do celów projektowych na dzień: ***09.11.2016***

2017 -02- 01 mgr inż. Piotr Ziński Geodeta uprawniony do wykonywania samodzielnie zawodu geodezjo i kartografii. Świadectwo nr 18243	PRO-GEO Arkadiusz Kozłowski ul. Działkowca 12, 66-600 Krosno Odrzańskie NIP 926-162-58-38, Regon 36324242; tel. 509-503-015
Kierownik jednostki wykonawstwa geodezyjnego, Piotr Ziński, nr uprawnień: 18243, zakres: 1	**Nazwa jednostki wykonawstwa geodezyjnego.**

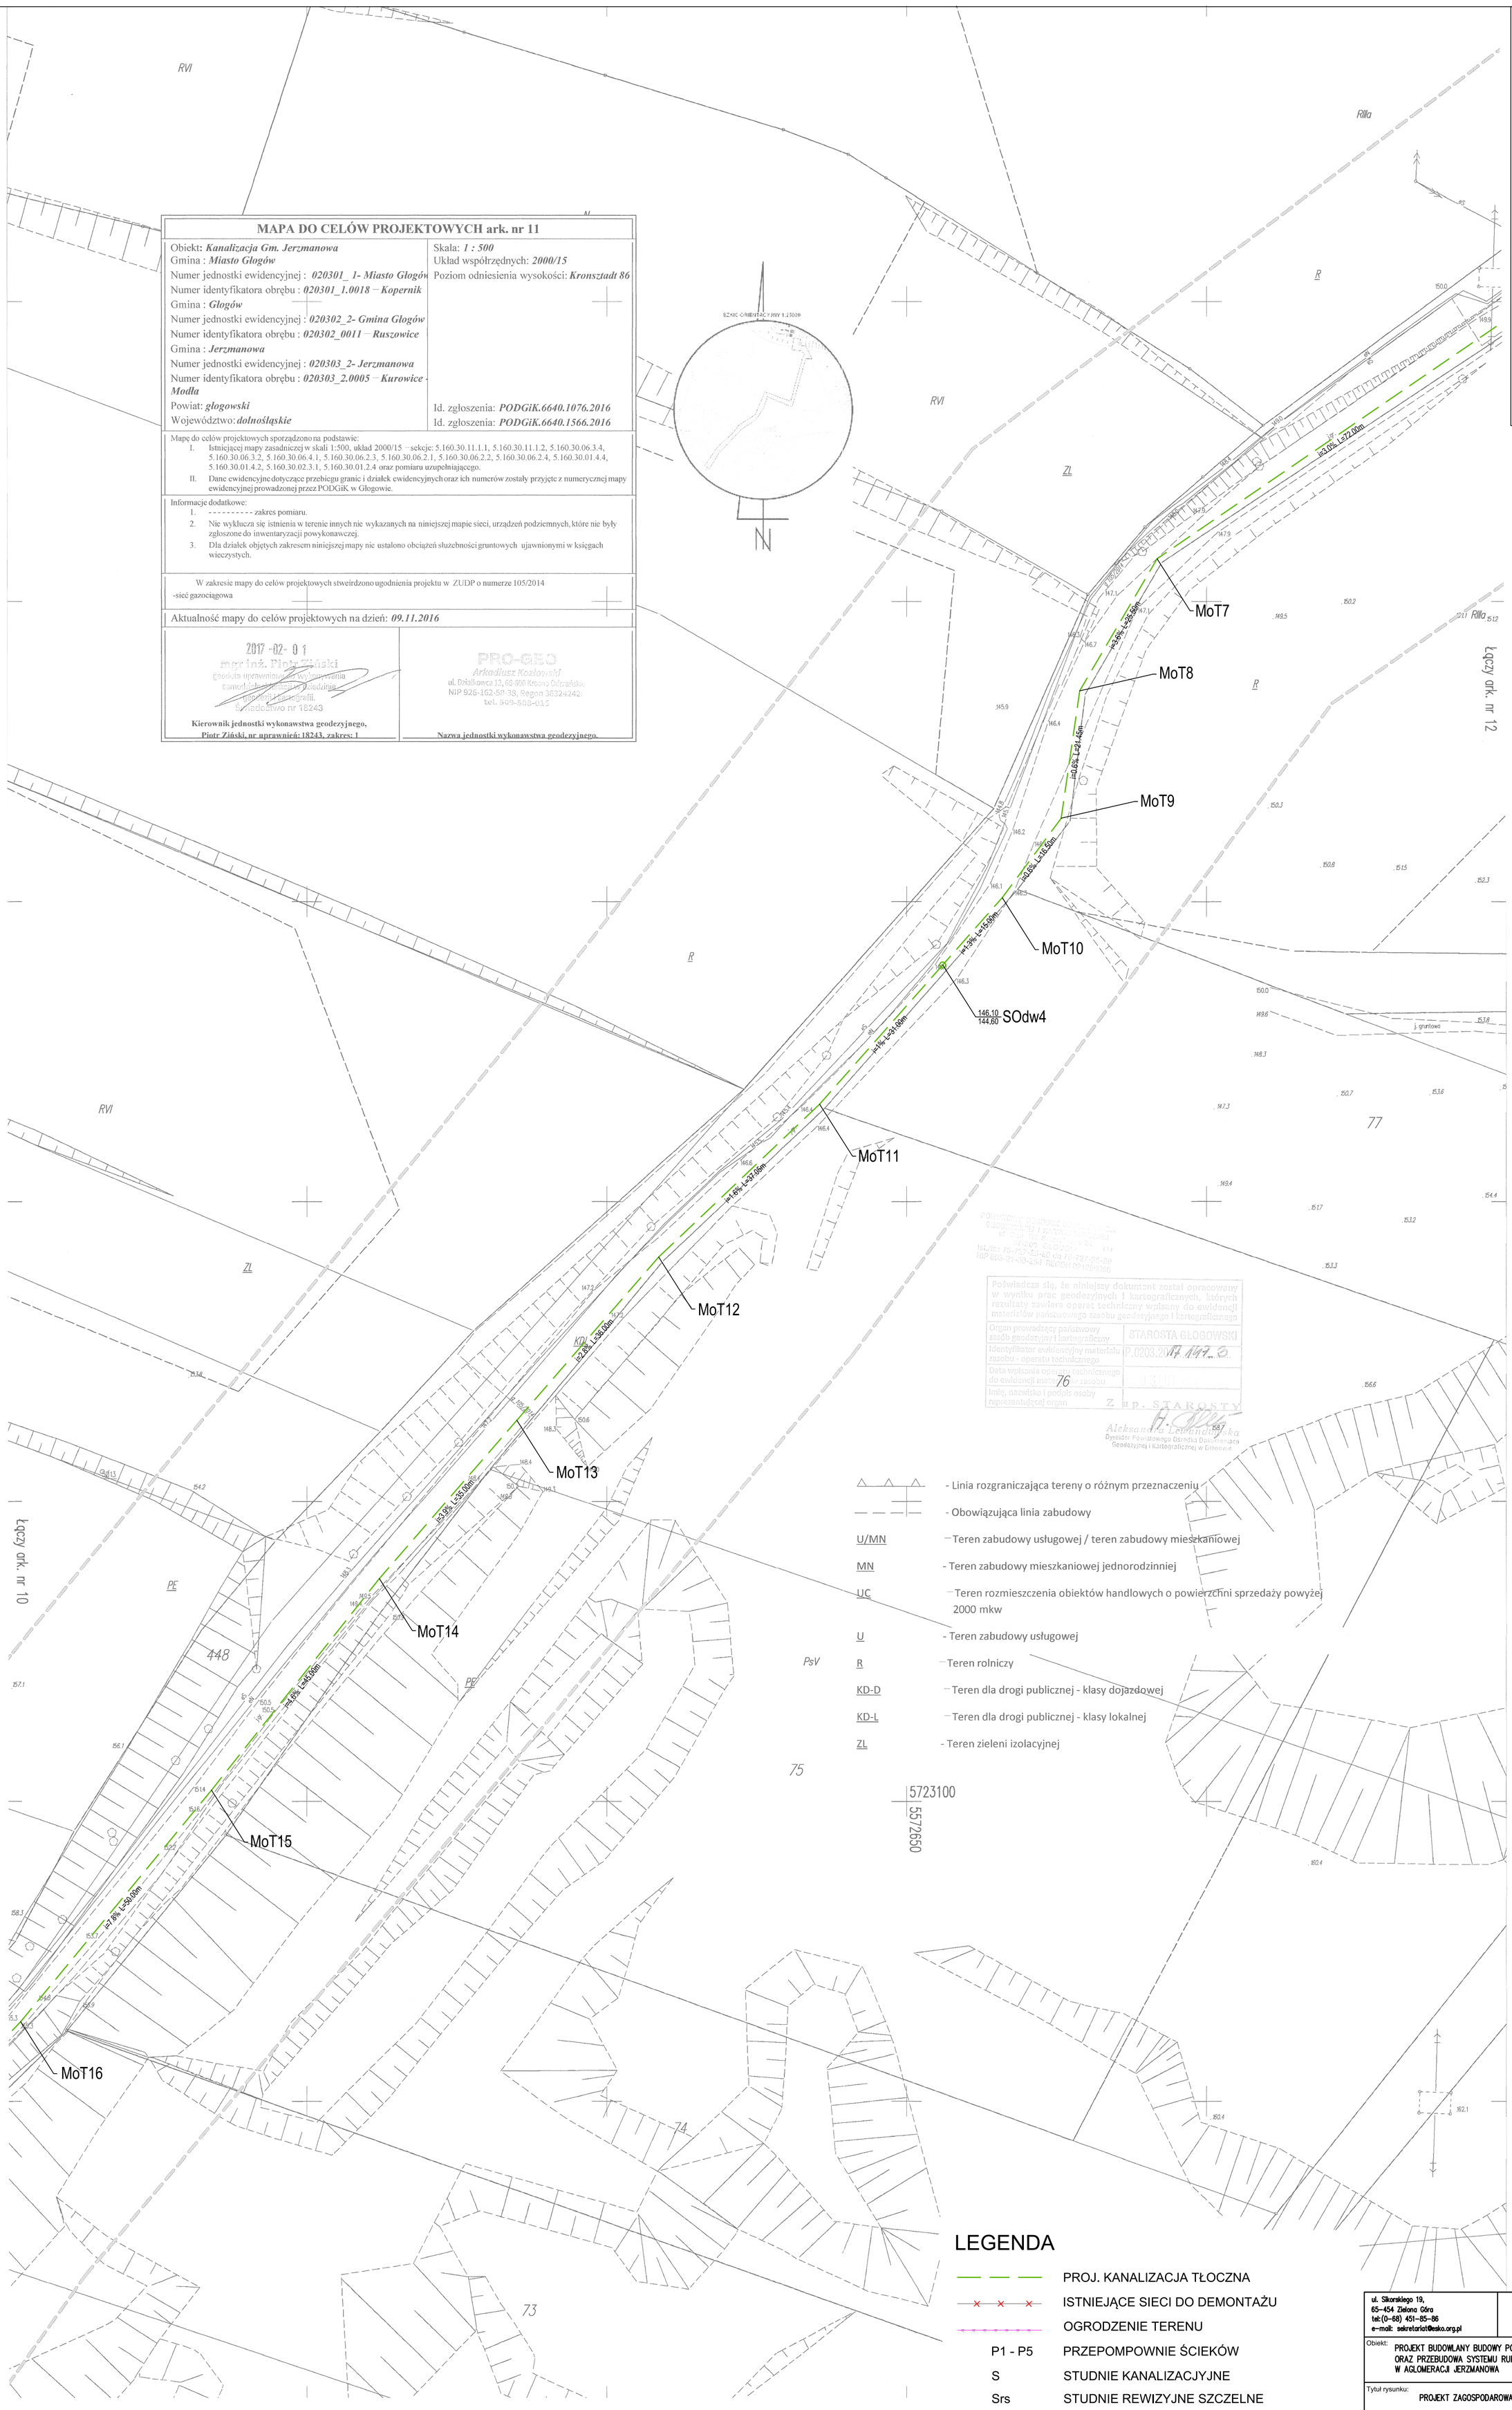

Poświadcza się, że niniejszy dokument został opracowany w wyniku prac geodezyjnych i kartograficznych, których rezultaty zawiera operat techniczny wpisany do ewidencji materiałów państwowego zasobu geodezyjnego i kartograficznego

Organ prowadzący państwowy zasób geodezyjny i kartograficzny	STAROSTA GŁOGOWSKI
Identyfikator ewidencyjny materiału zasobu - operatu technicznego	P.0203.2017.147.3
Data wpisania operatu technicznego do ewidencji materiału zasobu	03.3.17
Imię, nazwisko i podpis osoby reprezentującej organ	Z up. STAROSTY Aleksandra Lewandowska Dyrektor Powiatowego Ośrodka Dokumentacji Geodezyjnej i Kartograficznej w Głogowie

- Linia rozgraniczająca tereny o różnym przeznaczeniu
- Obowiązująca linia zabudowy

U/MN	– Teren zabudowy usługowej / teren zabudowy mieszkaniowej
MN	- Teren zabudowy mieszkaniowej jednorodzinniej
UC	– Teren rozmieszczenia obiektów handlowych o powierzchni sprzedaży powyżej 2000 mkw
U	- Teren zabudowy usługowej
R	– Teren rolniczy
KD-D	– Teren dla drogi publicznej - klasy dojazdowej
KD-L	– Teren dla drogi publicznej - klasy lokalnej
ZL	- Teren zieleni izolacyjnej

LEGENDA

	PROJ. KANALIZACJA TŁOCZNA
	ISTNIEJĄCE SIECI DO DEMONTAŻU
	OGRODZENIE TERENU
P1 - P5	PRZEPOMPOWNIE ŚCIEKÓW
S	STUDNIE KANALIZACYJNE
Srs	STUDNIE REWIZYJNE SZCZELNE
SOdw	STUDNIE Z ZAWOREM ODWADNIAJĄCYM
SOdp	STUDNIE Z ZAWOREM ODPOWIETRZAJĄCYM
SP	STUDNIA POMIAROWA
SR	STUDNIA ROZPRĘŻNA

ul. Sikorskiego 19,
65-454 Zielona Góra
tel:(0-68) 451-85-86
e-mail: sekretariat@esko.org.pl
ESKO CONSNULTING

Obiekt: PROJEKT BUDOWLANY BUDOWY POMPOWNI ŚCIEKÓW ORAZ PRZEBUDOWA SYSTEMU RUROCIĄGÓW TŁOCZNYCH W AGLOMERACJI JERZMANOWA			Skala 1:500
Tytuł rysunku: PROJEKT ZAGOSPODAROWANIA TERENU CZ. 11			nr rys. 11
Projektował: branża sanitarna	mgr inż. Emil Sadurski	nr upr. LBS/P00S/0081/06	data, 03.2017 r. podpis:
Opracował: branża sanitarna	mgr inż. Emil Sadurski		data, 03.2017 r. podpis:
Sprawdził: branża sanitarna	mgr inż. Bożena Baczmańska	21/2001/GW	data, 03.2017 r. podpis: