


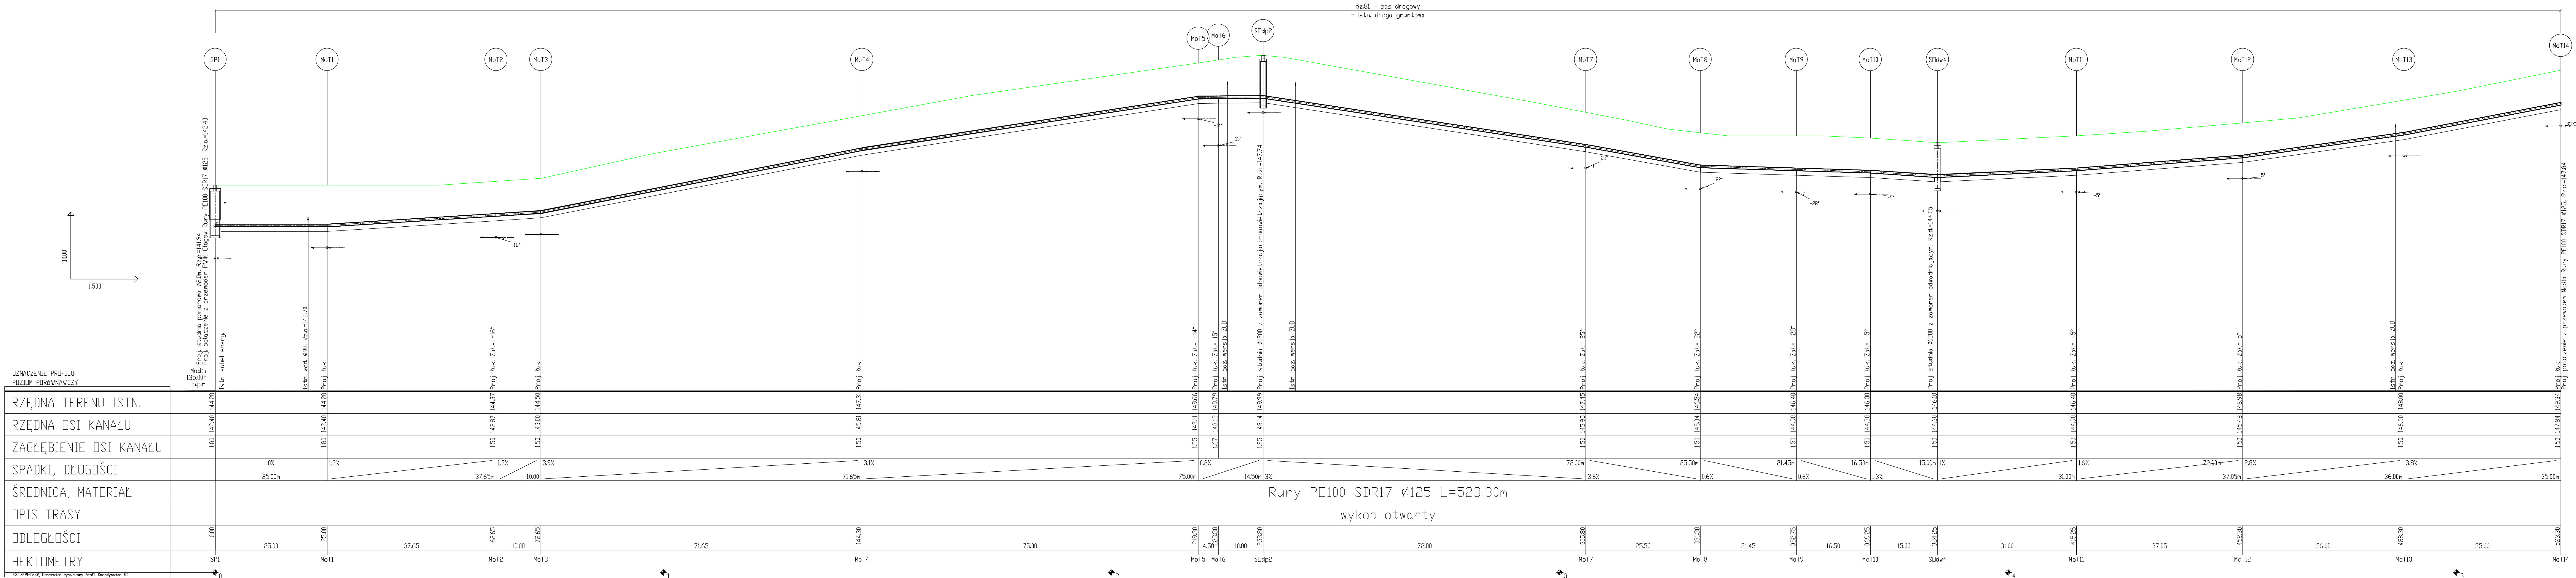

|   |                            |                                                                                     |                             |
|---|----------------------------|-------------------------------------------------------------------------------------|-----------------------------|
| ul. Sikorskiego 19,<br>65-454 Zielona Góra<br>tel:(0-66) 451-85-86<br>e-mail: sekretariat@esko.org.pl                         |                            |  |                             |
| Objekt: PROJEKT BUDOWLANI BUDOWY POMPOWNI ŚCIEKÓW<br>ORAZ PRZEBUDOWA SYSTEMU RUROCIĄGÓW TŁOCZNYCH<br>W AGLOMERACJI JERZMANOWA |                            | Skala: 1:100/500                                                                    |                             |
| Tytuł rysunku: PROFIL PODUŻNY SIECI KANALIZACJI TŁOCZNEJ - część 6                                                            |                            | nr rys. 19                                                                          |                             |
| Projektował:<br>opracował   | mgr inż. Emil Sadurski     | nr upr.:<br>LBS/P008/0081/06                                                        | data: 03.2017 r.<br>podpis: |
| Opracował:<br>opracował   | mgr inż. Emil Sadurski     |                                                                                     | data: 03.2017 r.<br>podpis: |
| Sprawił:<br>opracował   | mgr inż. Bożena Baczmarska | 21.2009/GW                                                                          | data: 03.2017 r.<br>podpis: |